


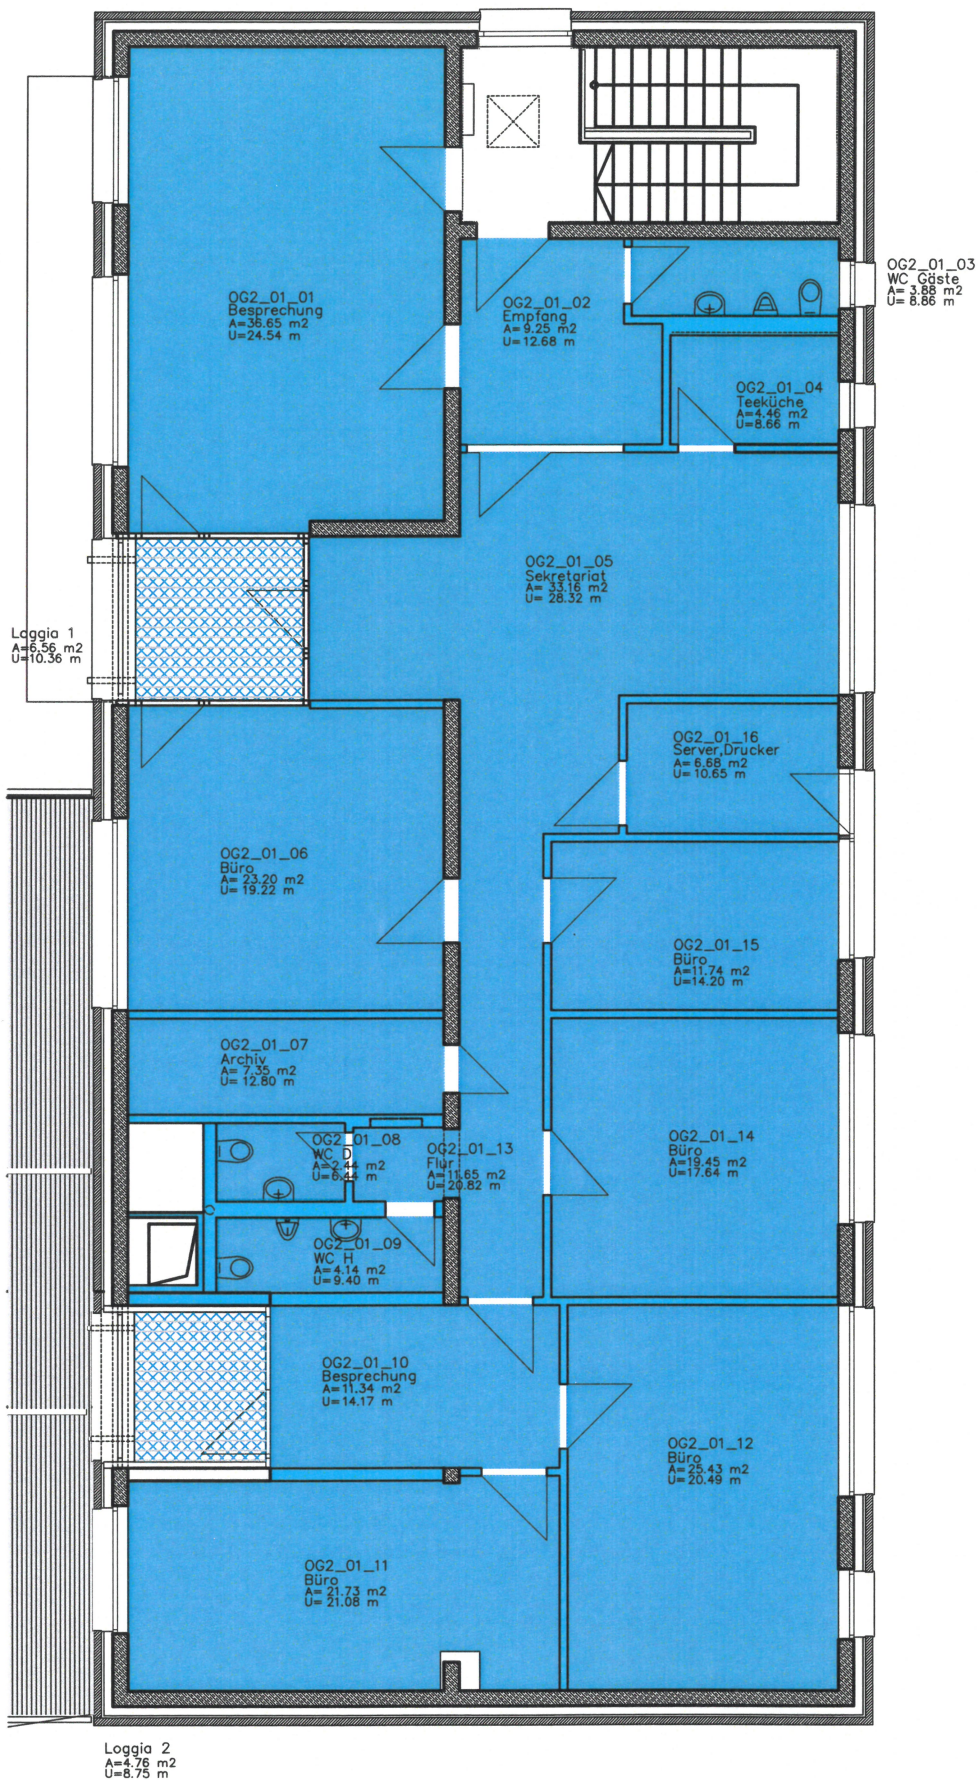

Anlage 1a

Grundriss/Flächenplan 2. Obergeschoss

Büro- und Geschäftshaus
Am Alten Güterbahnhof 1
07743 Jena