

FUNDAM.
GERÄTEH. FÜR
40/40/80
OK = 15 cm UNTER
GELÄNDE



BELAG MIT
VORH. PLATTEN

NEUER
PLATTENBELAG

ABBRUCH
BOGEN NACH
RÜCKSPRACHE MIT
BAUHERRN

M = 1:700

ERDGESCHOSS

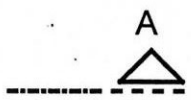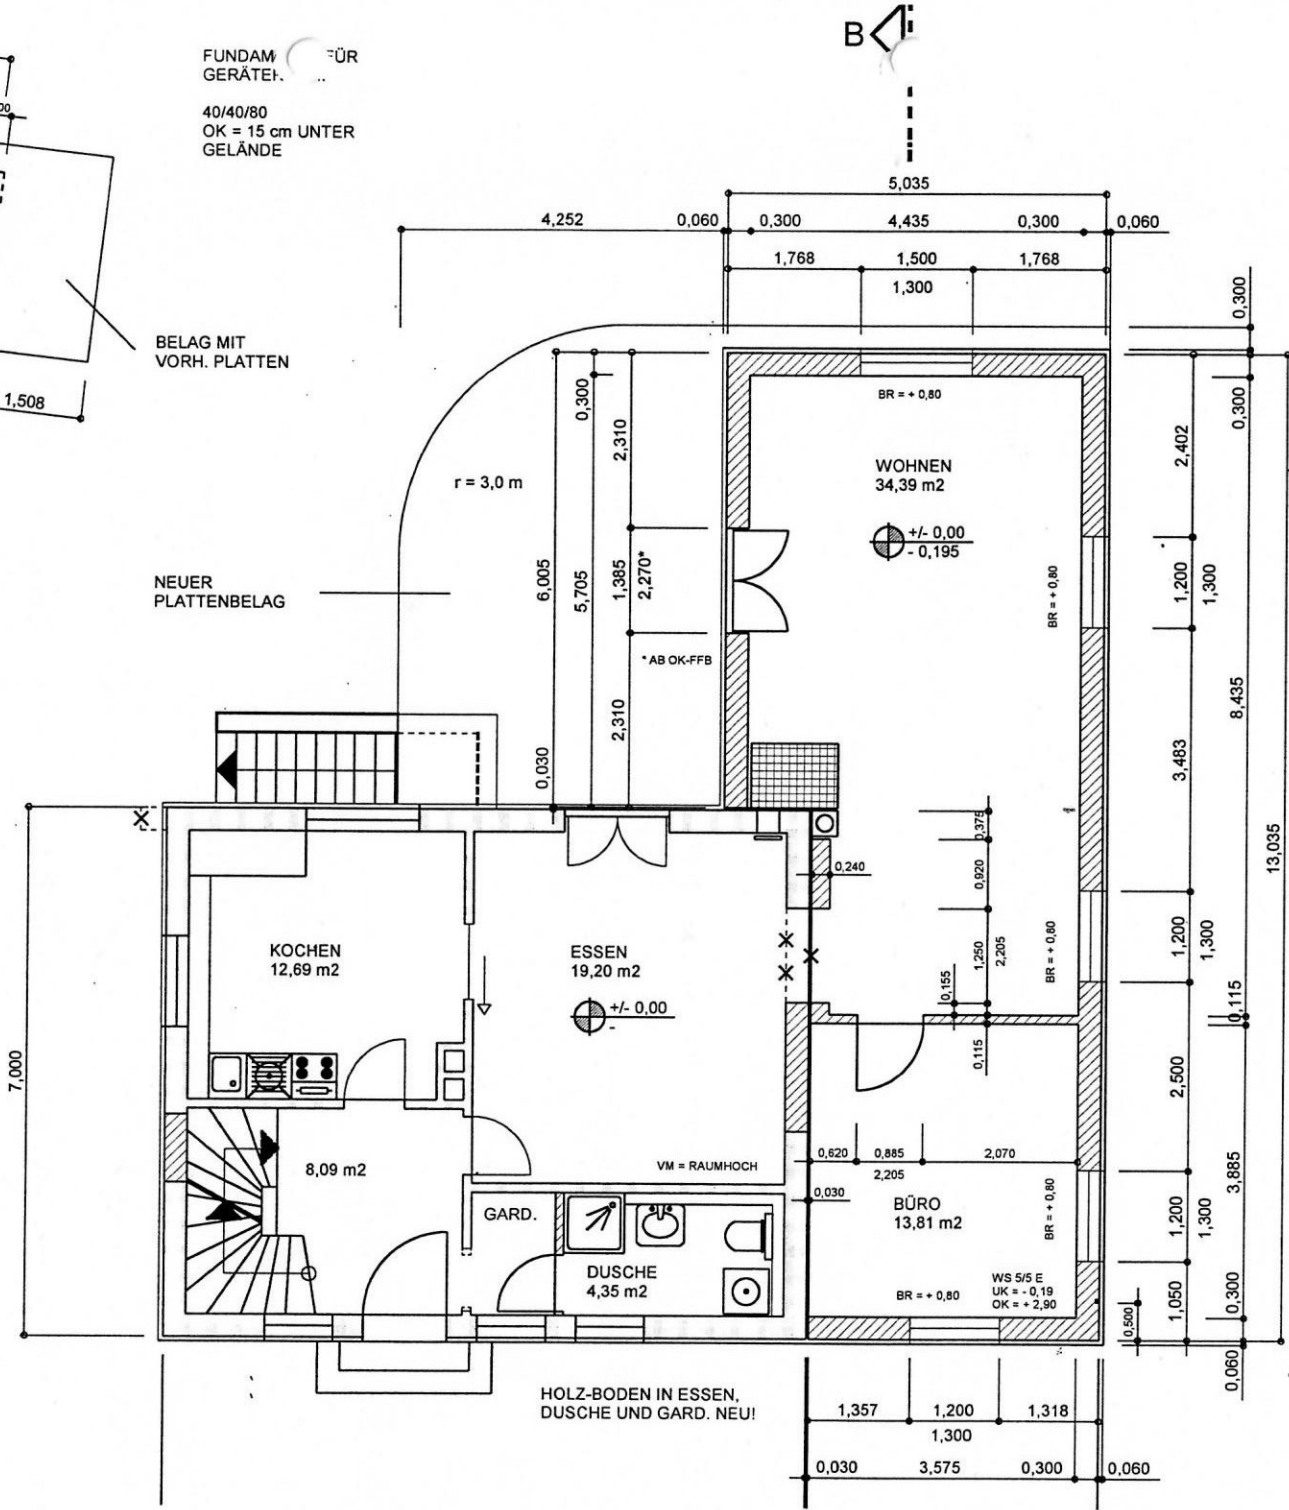

08.04.2003	VA	g
11.03.2003	IX	NA

WERKPLAN
BAUHERRBAUVORHABEN ANBAU UN
HAUSES I