


Balkon verändert, breiter nach Neubau.

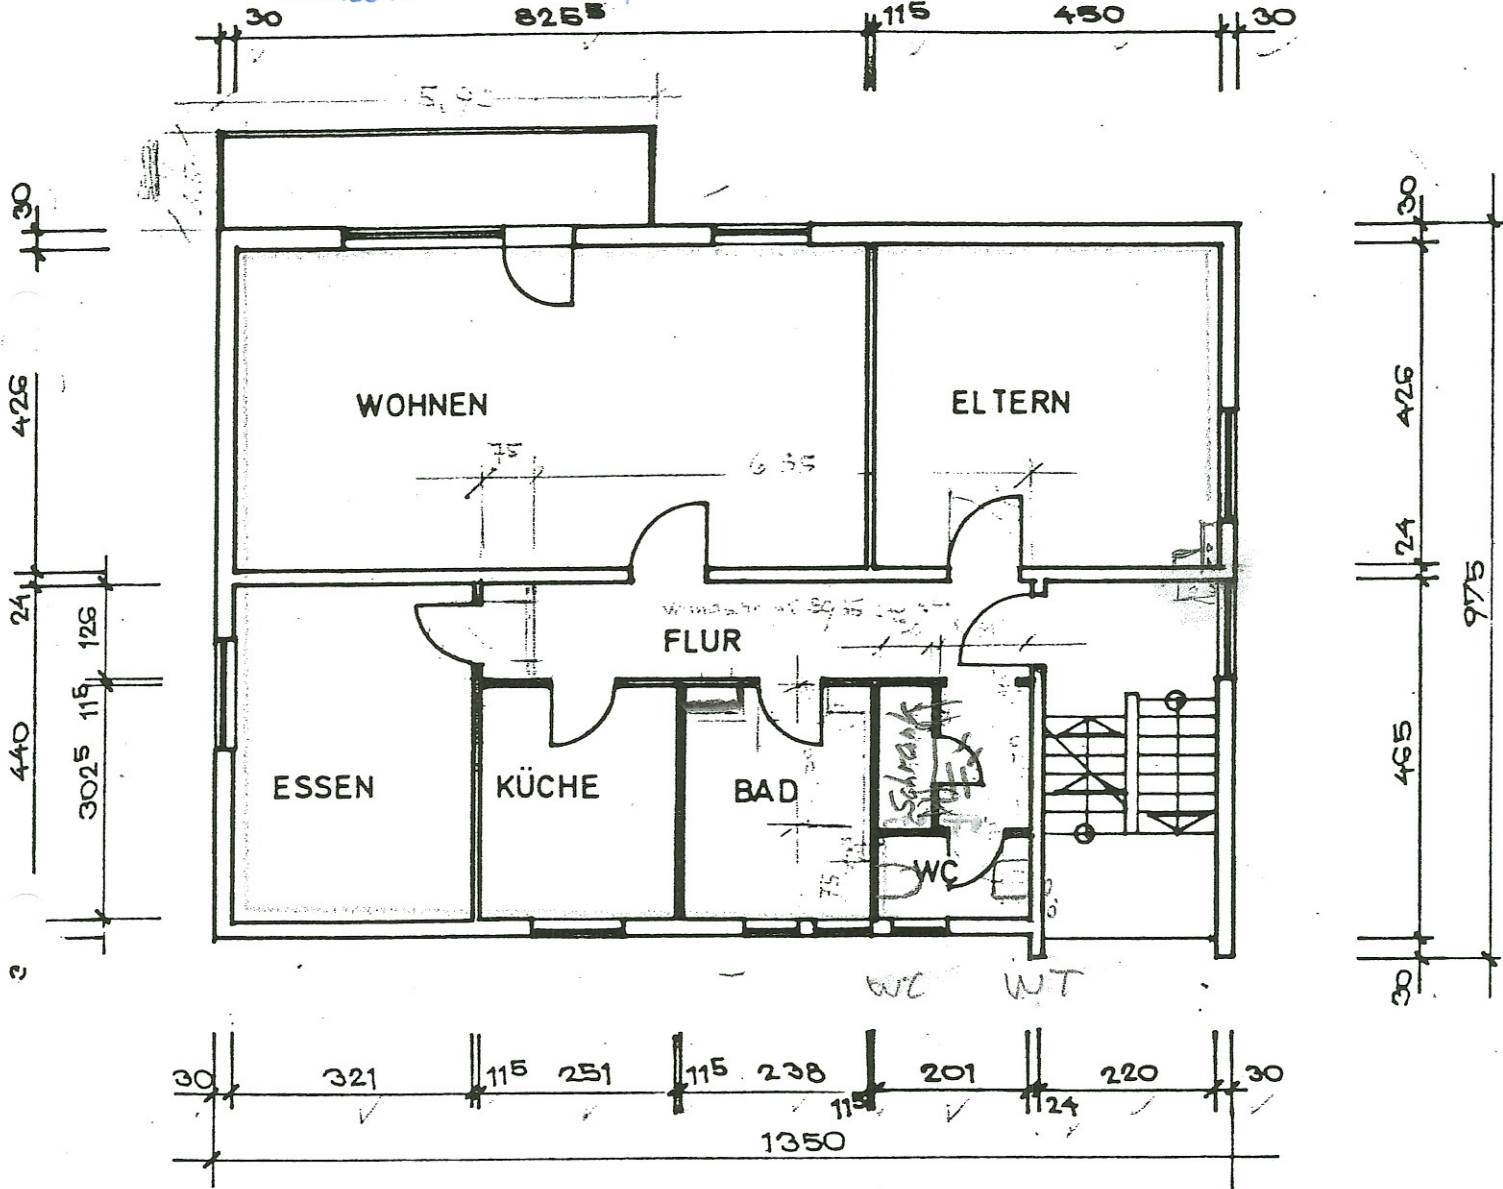

OBERGESCHOSS

101 Jan