


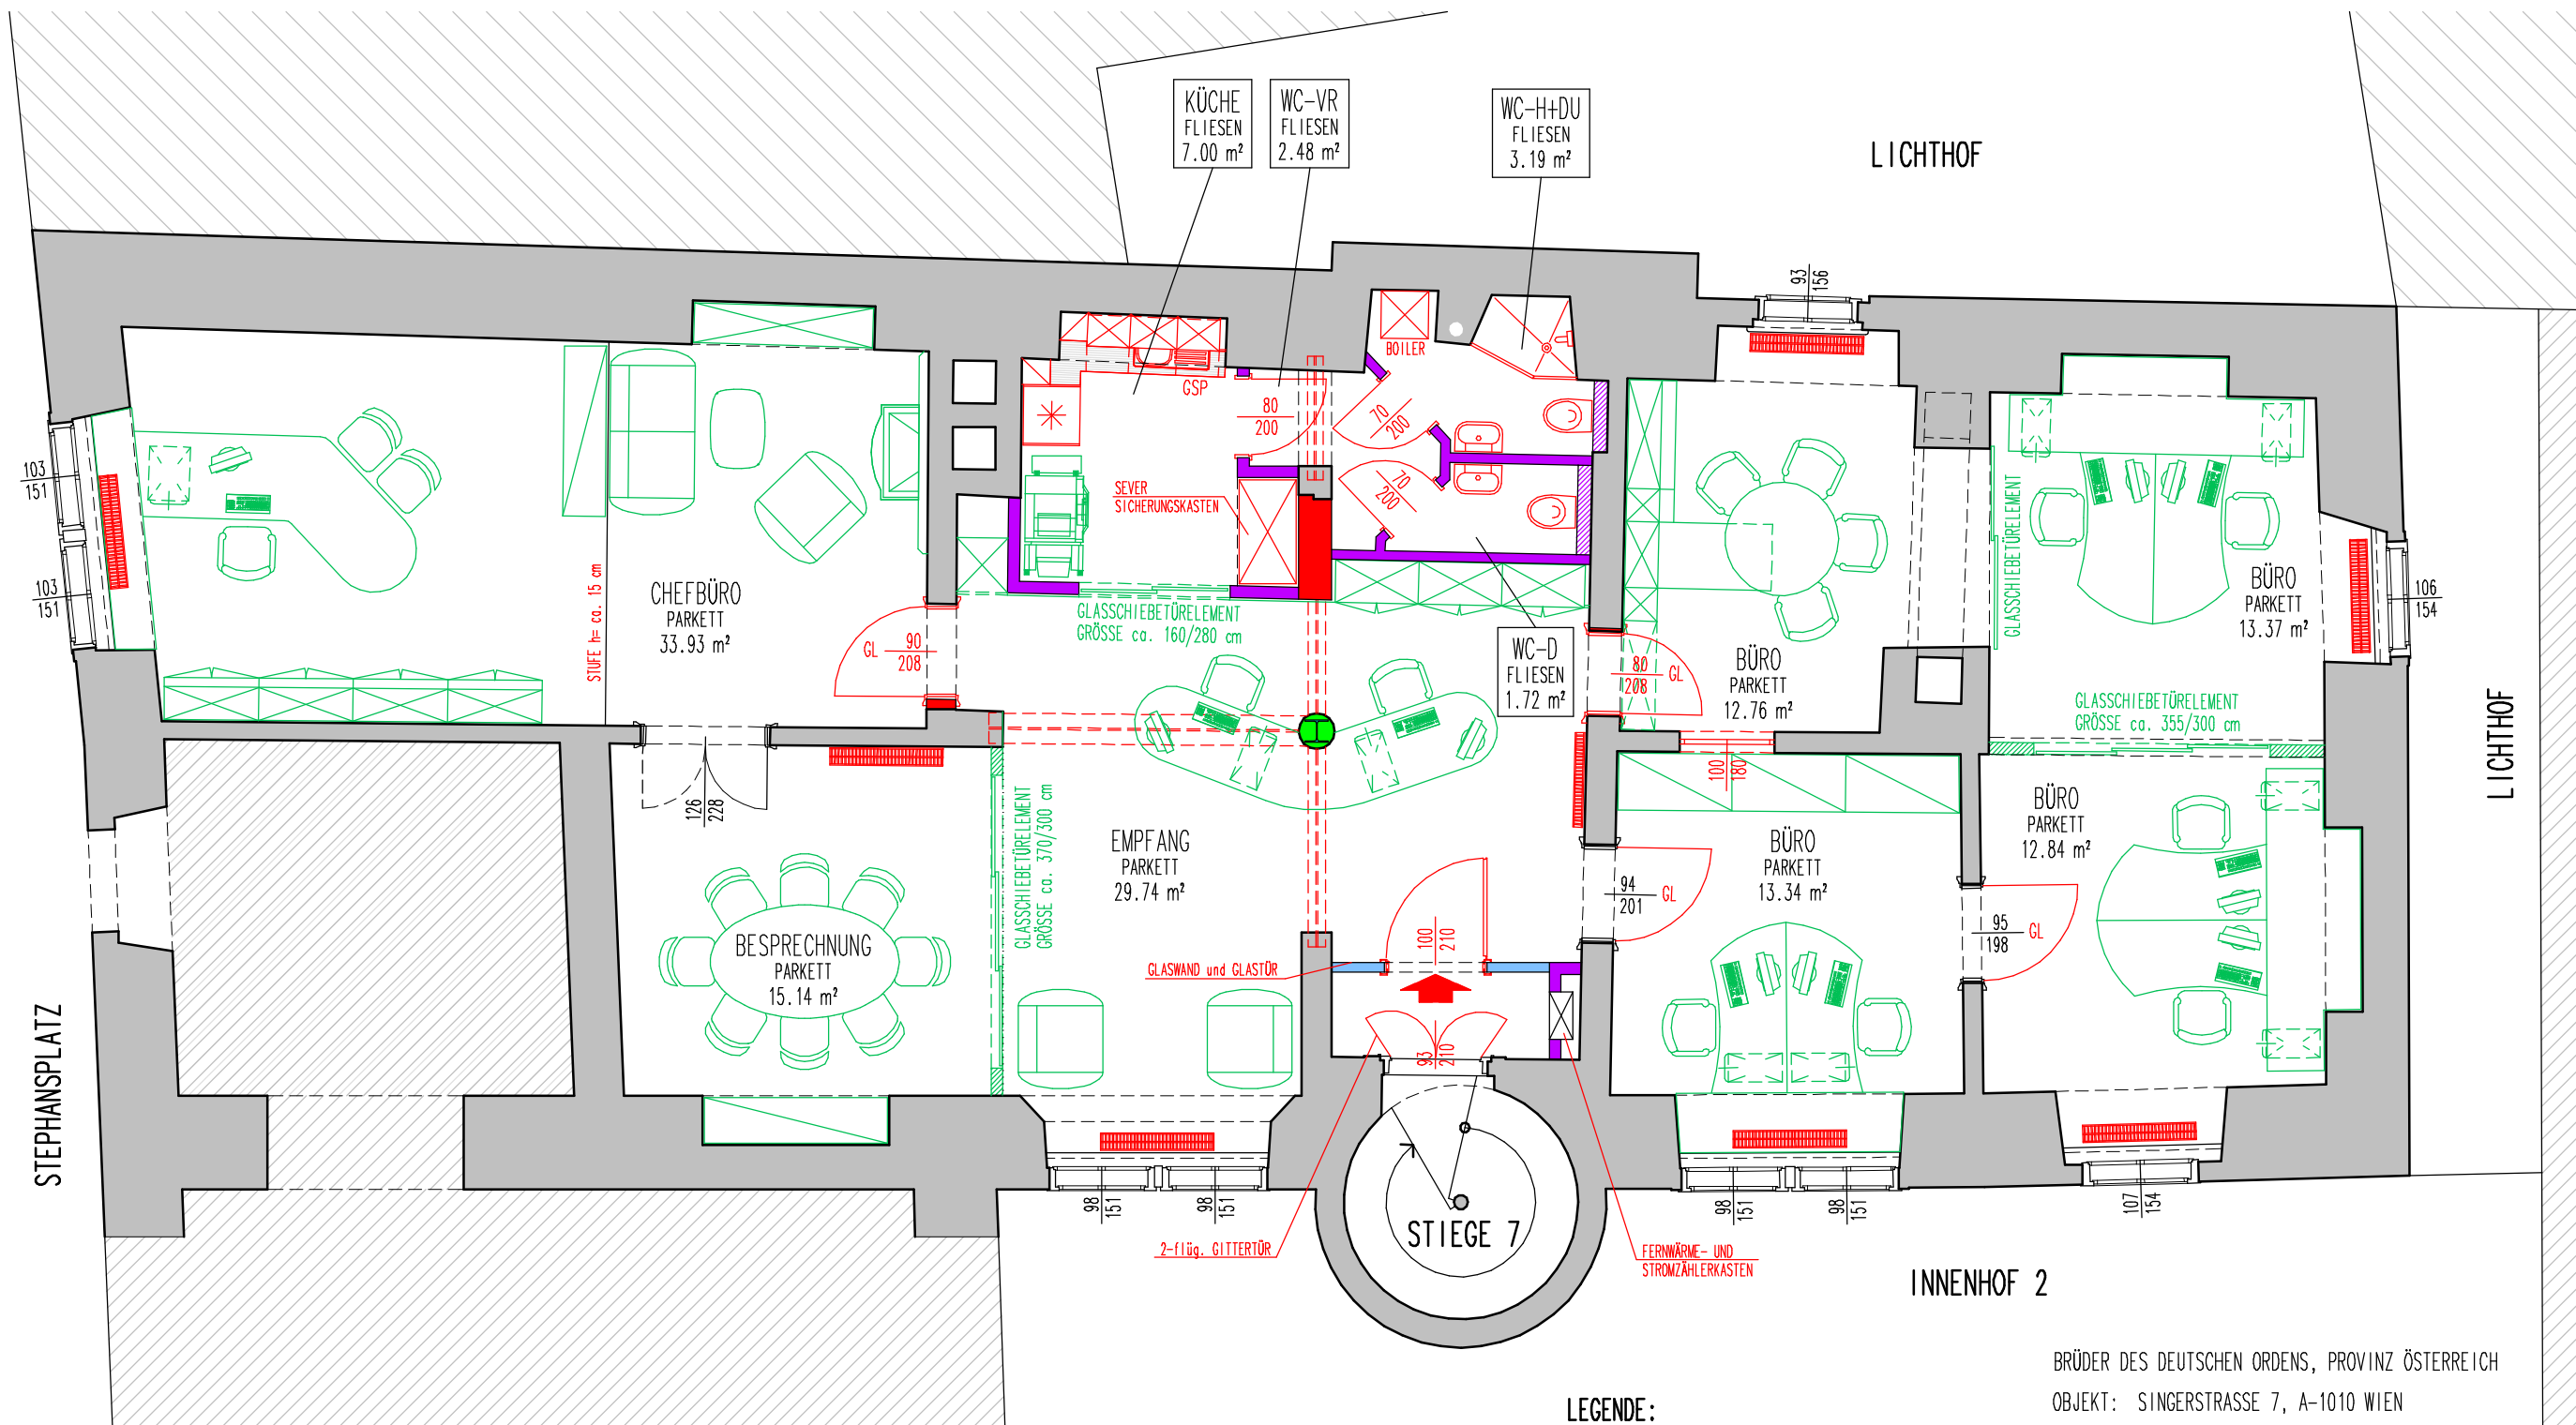

NF-PLAN
Büro für Bauplanung und Bauleitung Gesellschaft m.b.H.
Argentinierstrasse 42/9, A-1040 Wien

BESTEHENDE RAUMHÖHE = ca. 3,40 m
ZWISCHENDECKEN ca. h=15-40cm
VORSATZSCHALEN h = 1,20 m

TOP 36
145,51 m²

- LEGENDE:**
- BESTAND
 - ABBRUCH
 - NEUBAU-MAUERWERK
 - NEUBAU-GIPSKARTON

BRÜDER DES DEUTSCHEN ORDENS, PROVINZ ÖSTERREICH
OBJEKT: SINGERSTRASSE 7, A-1010 WIEN
STIEGE 7 – TOP 36
POLIERPLAN – GRUNDRISS
GRUNDRISS M 1:75
WIEN, 12.01.2010