


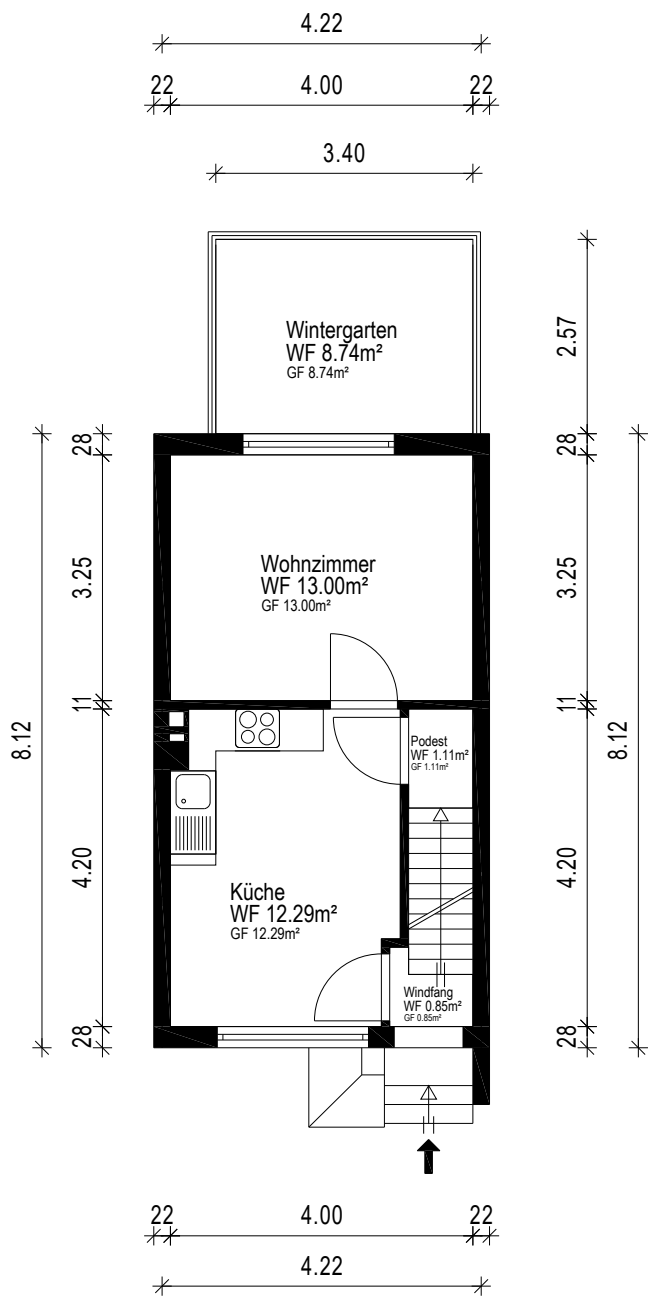

Gebäude Einfamilienhaus		
Ort/Straße 24147 Kiel, Tiroler Ring 195		
Planinhalt Erdgeschoss		
Maßstab 1:100	Datum 20.01.2026	
Objekt-Nr. -	Plan-Nr. 2	
		Aufmaß - CAD-Service - Flächen