




NORDEN




WESTEN




SÜDEN

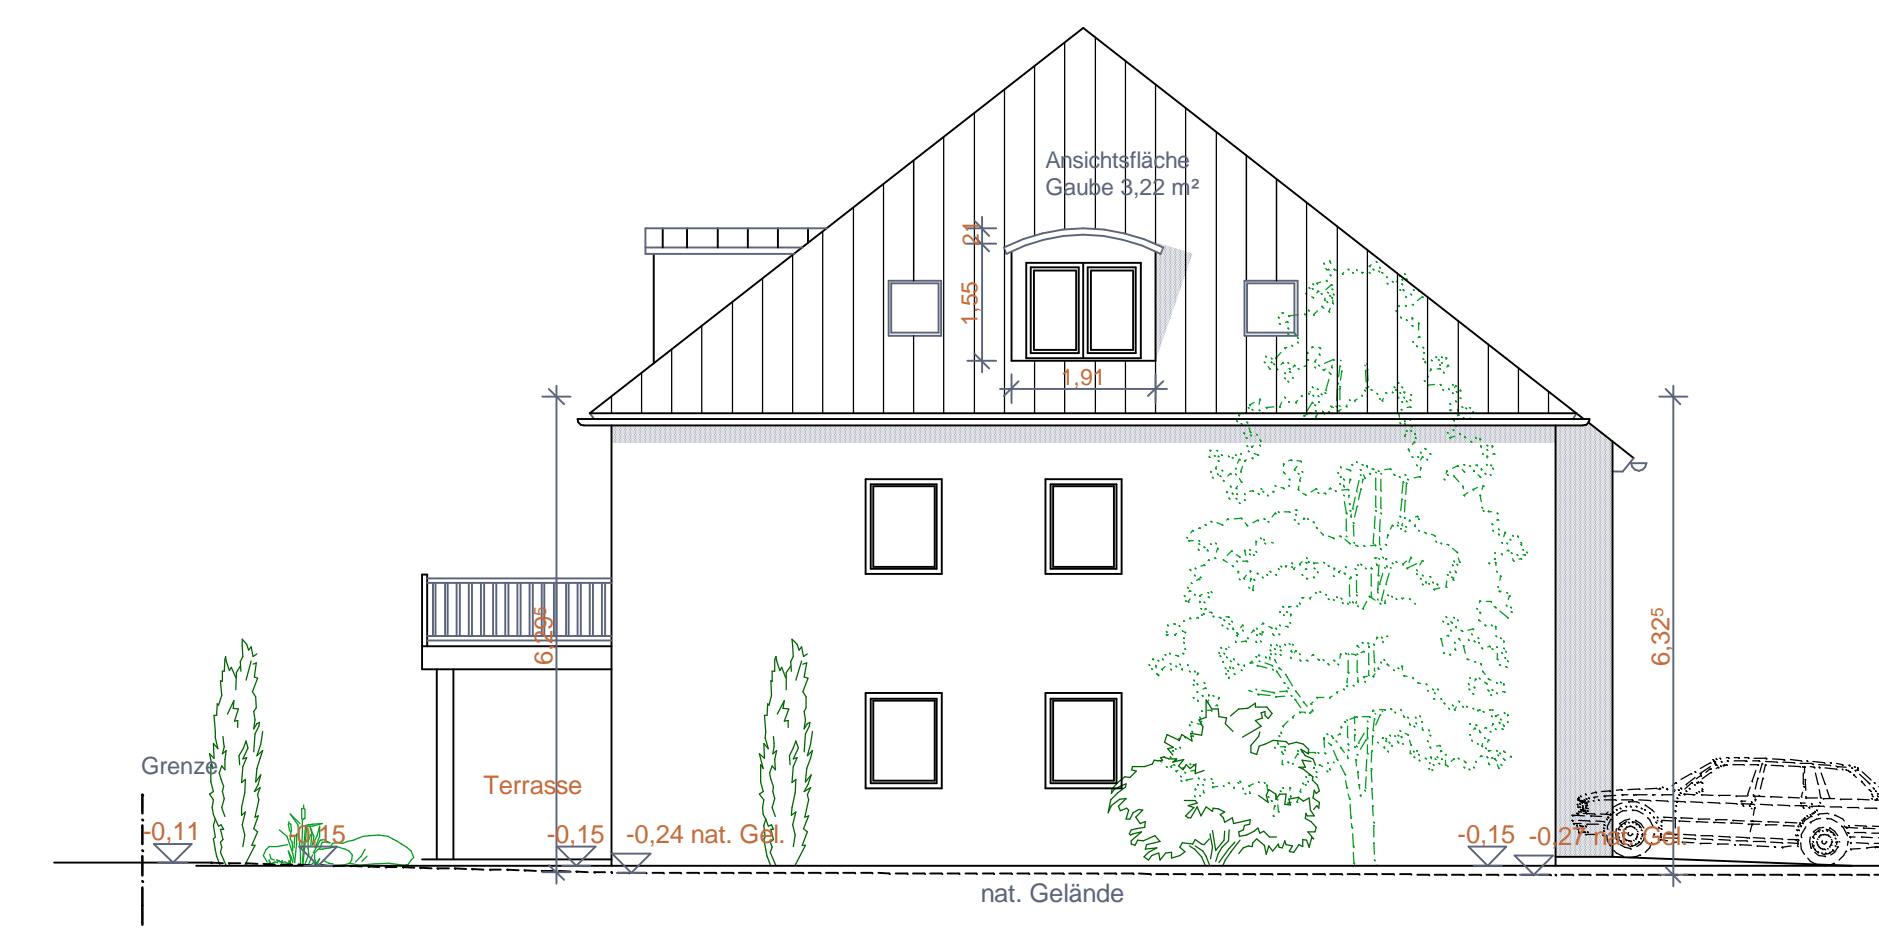


OSTEN

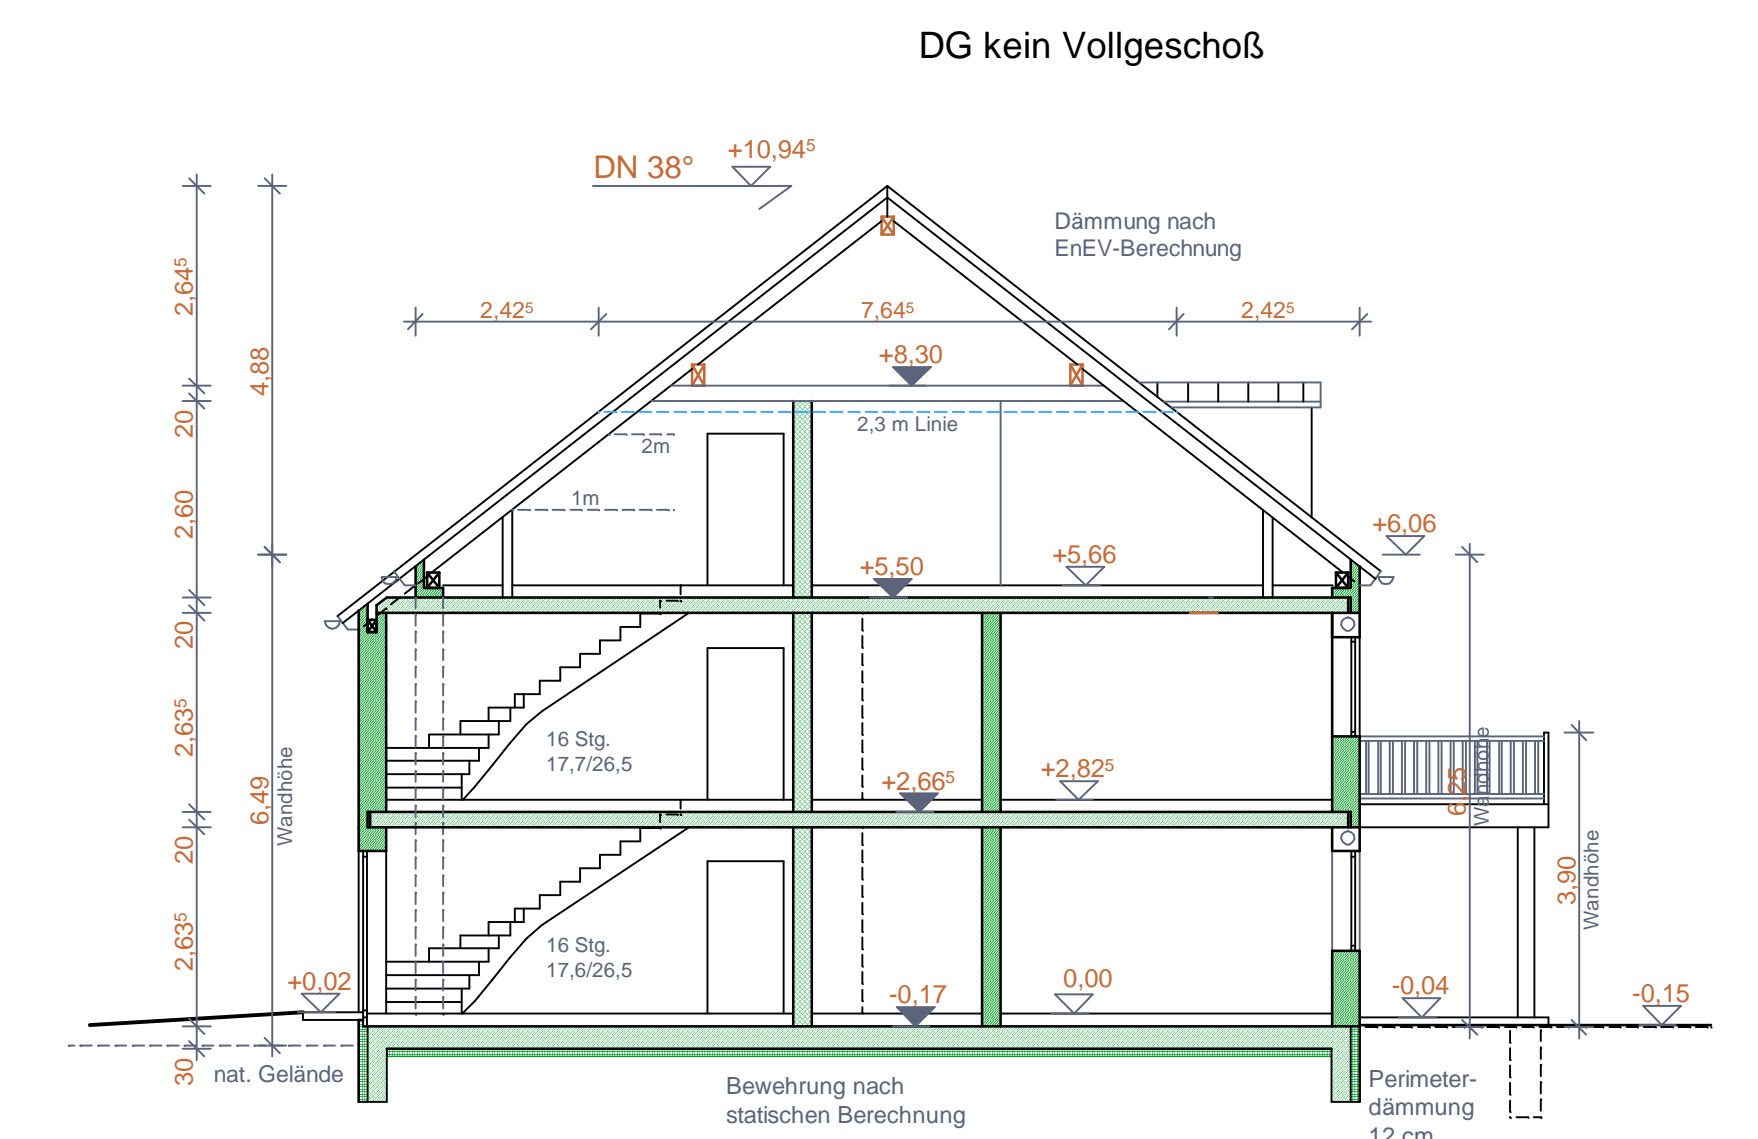


SCHNITT A-A

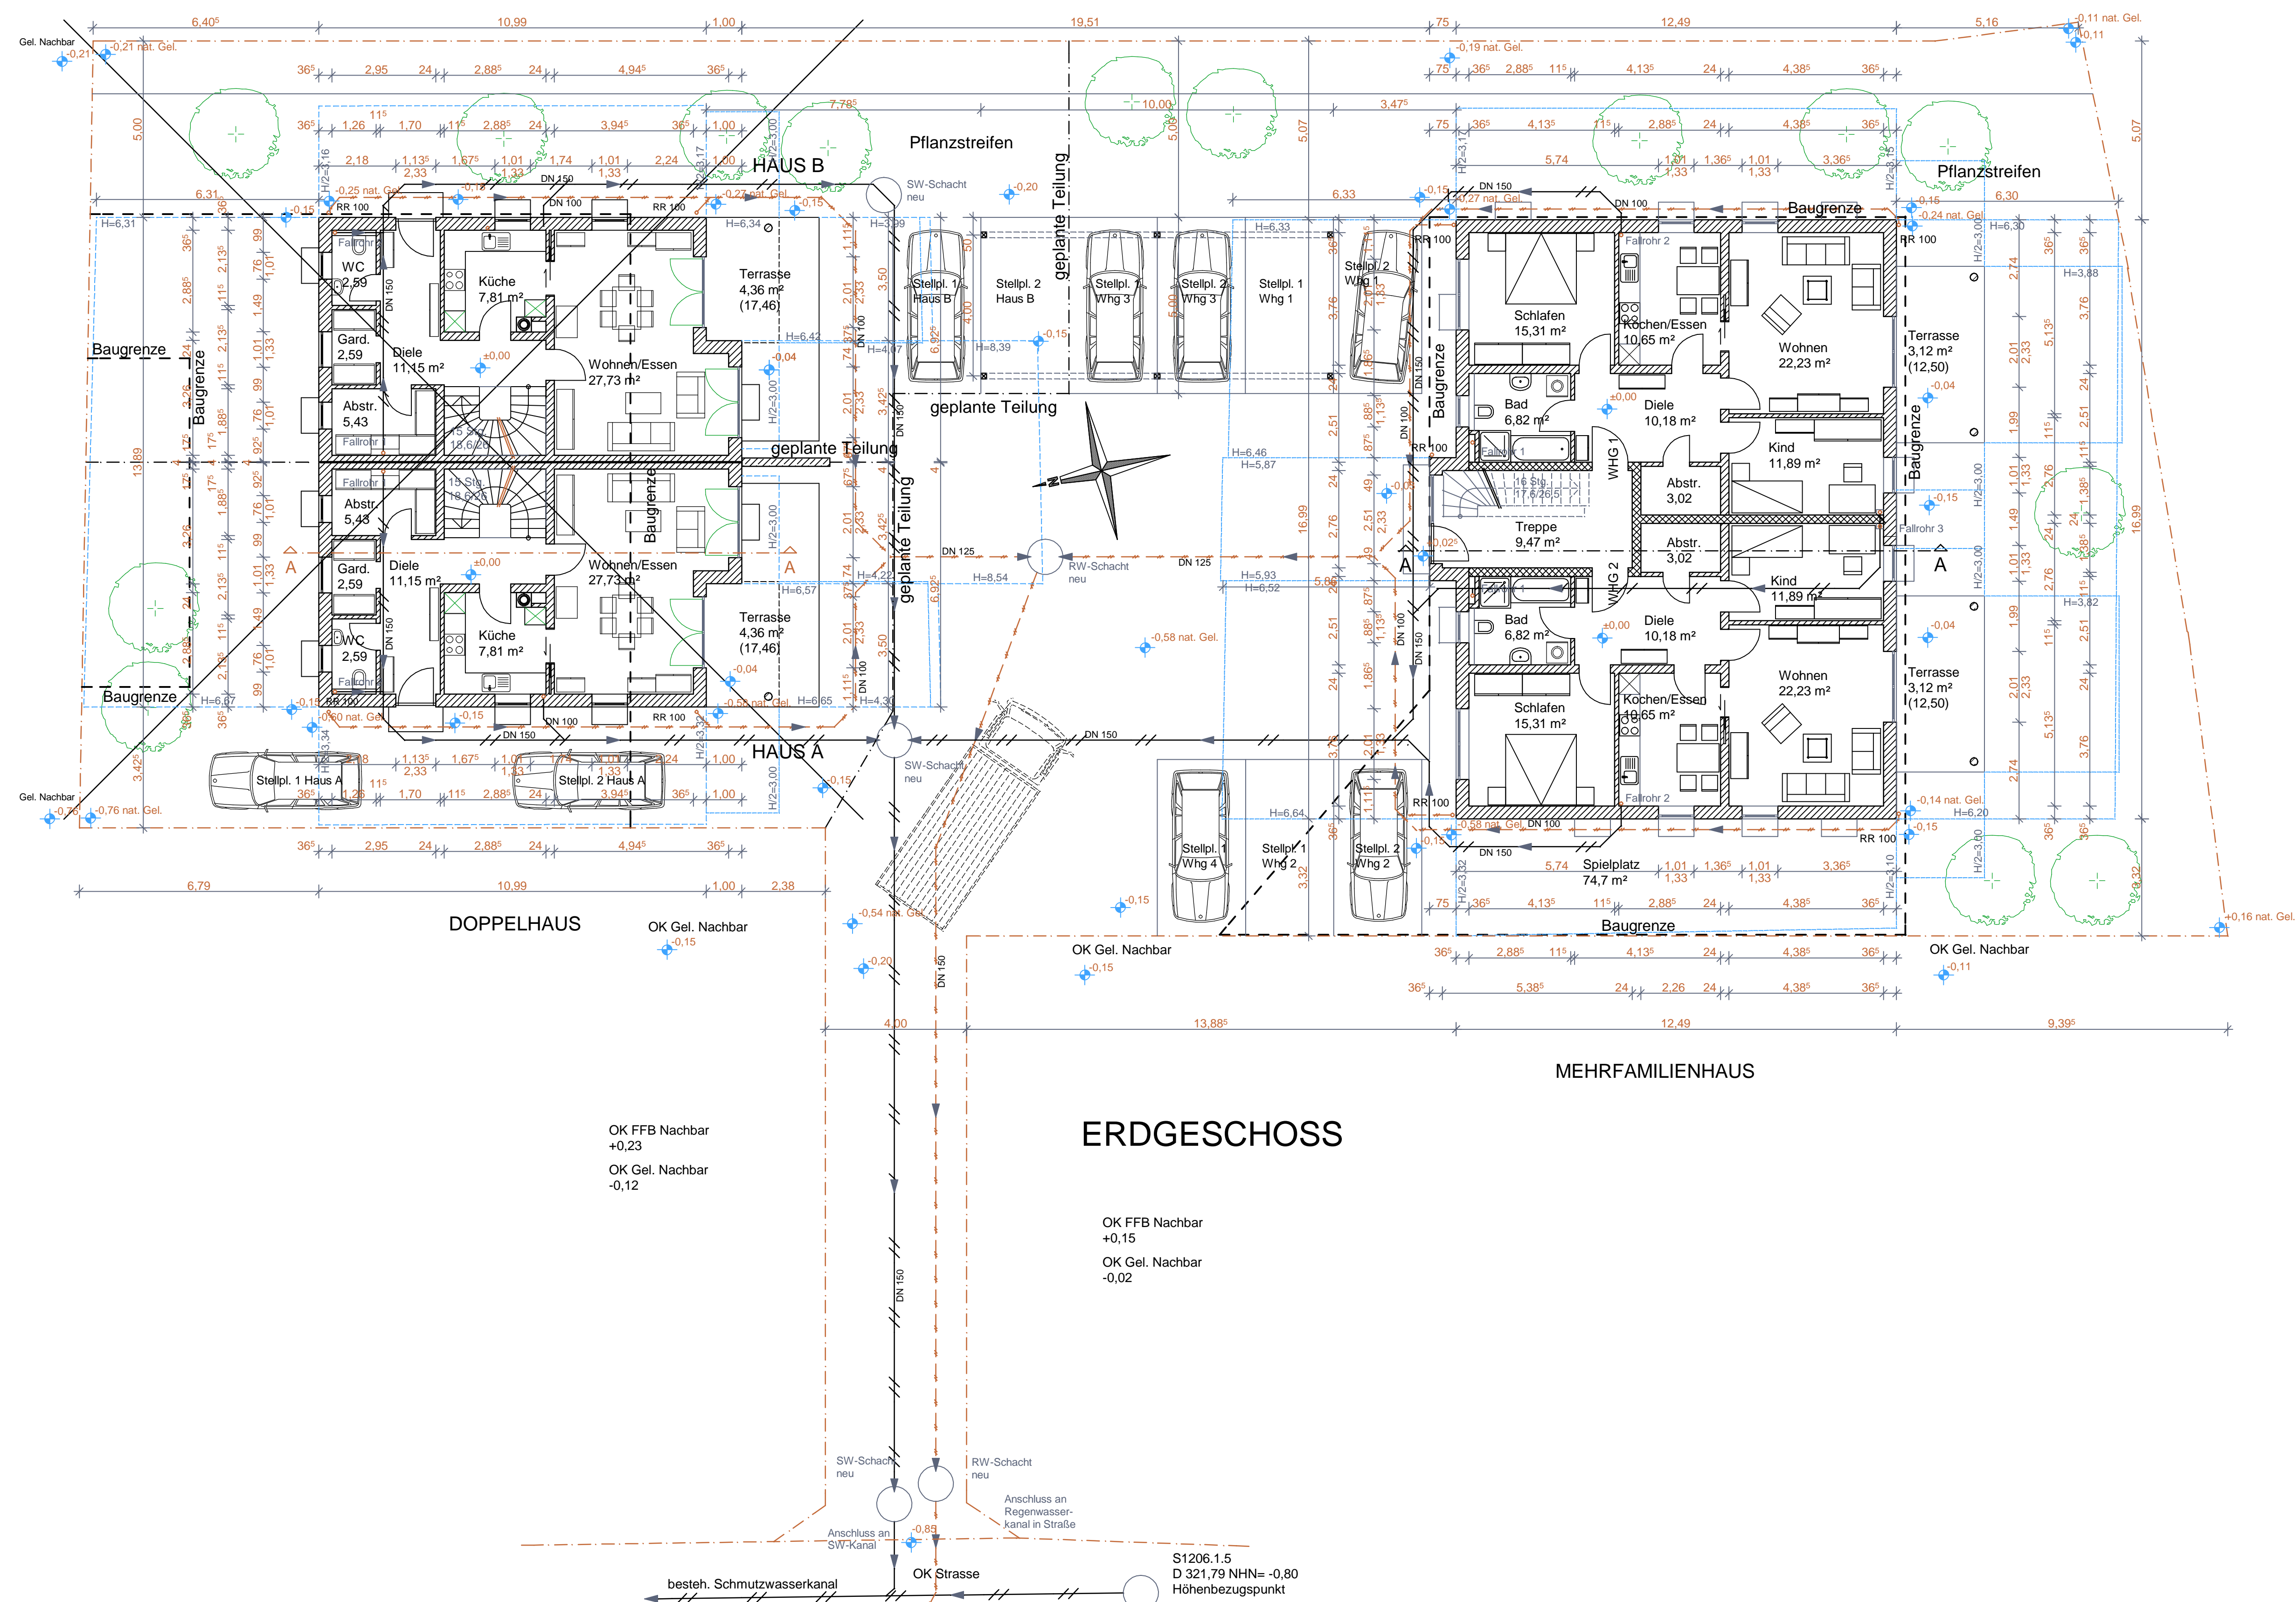


ERDGESCHOSS

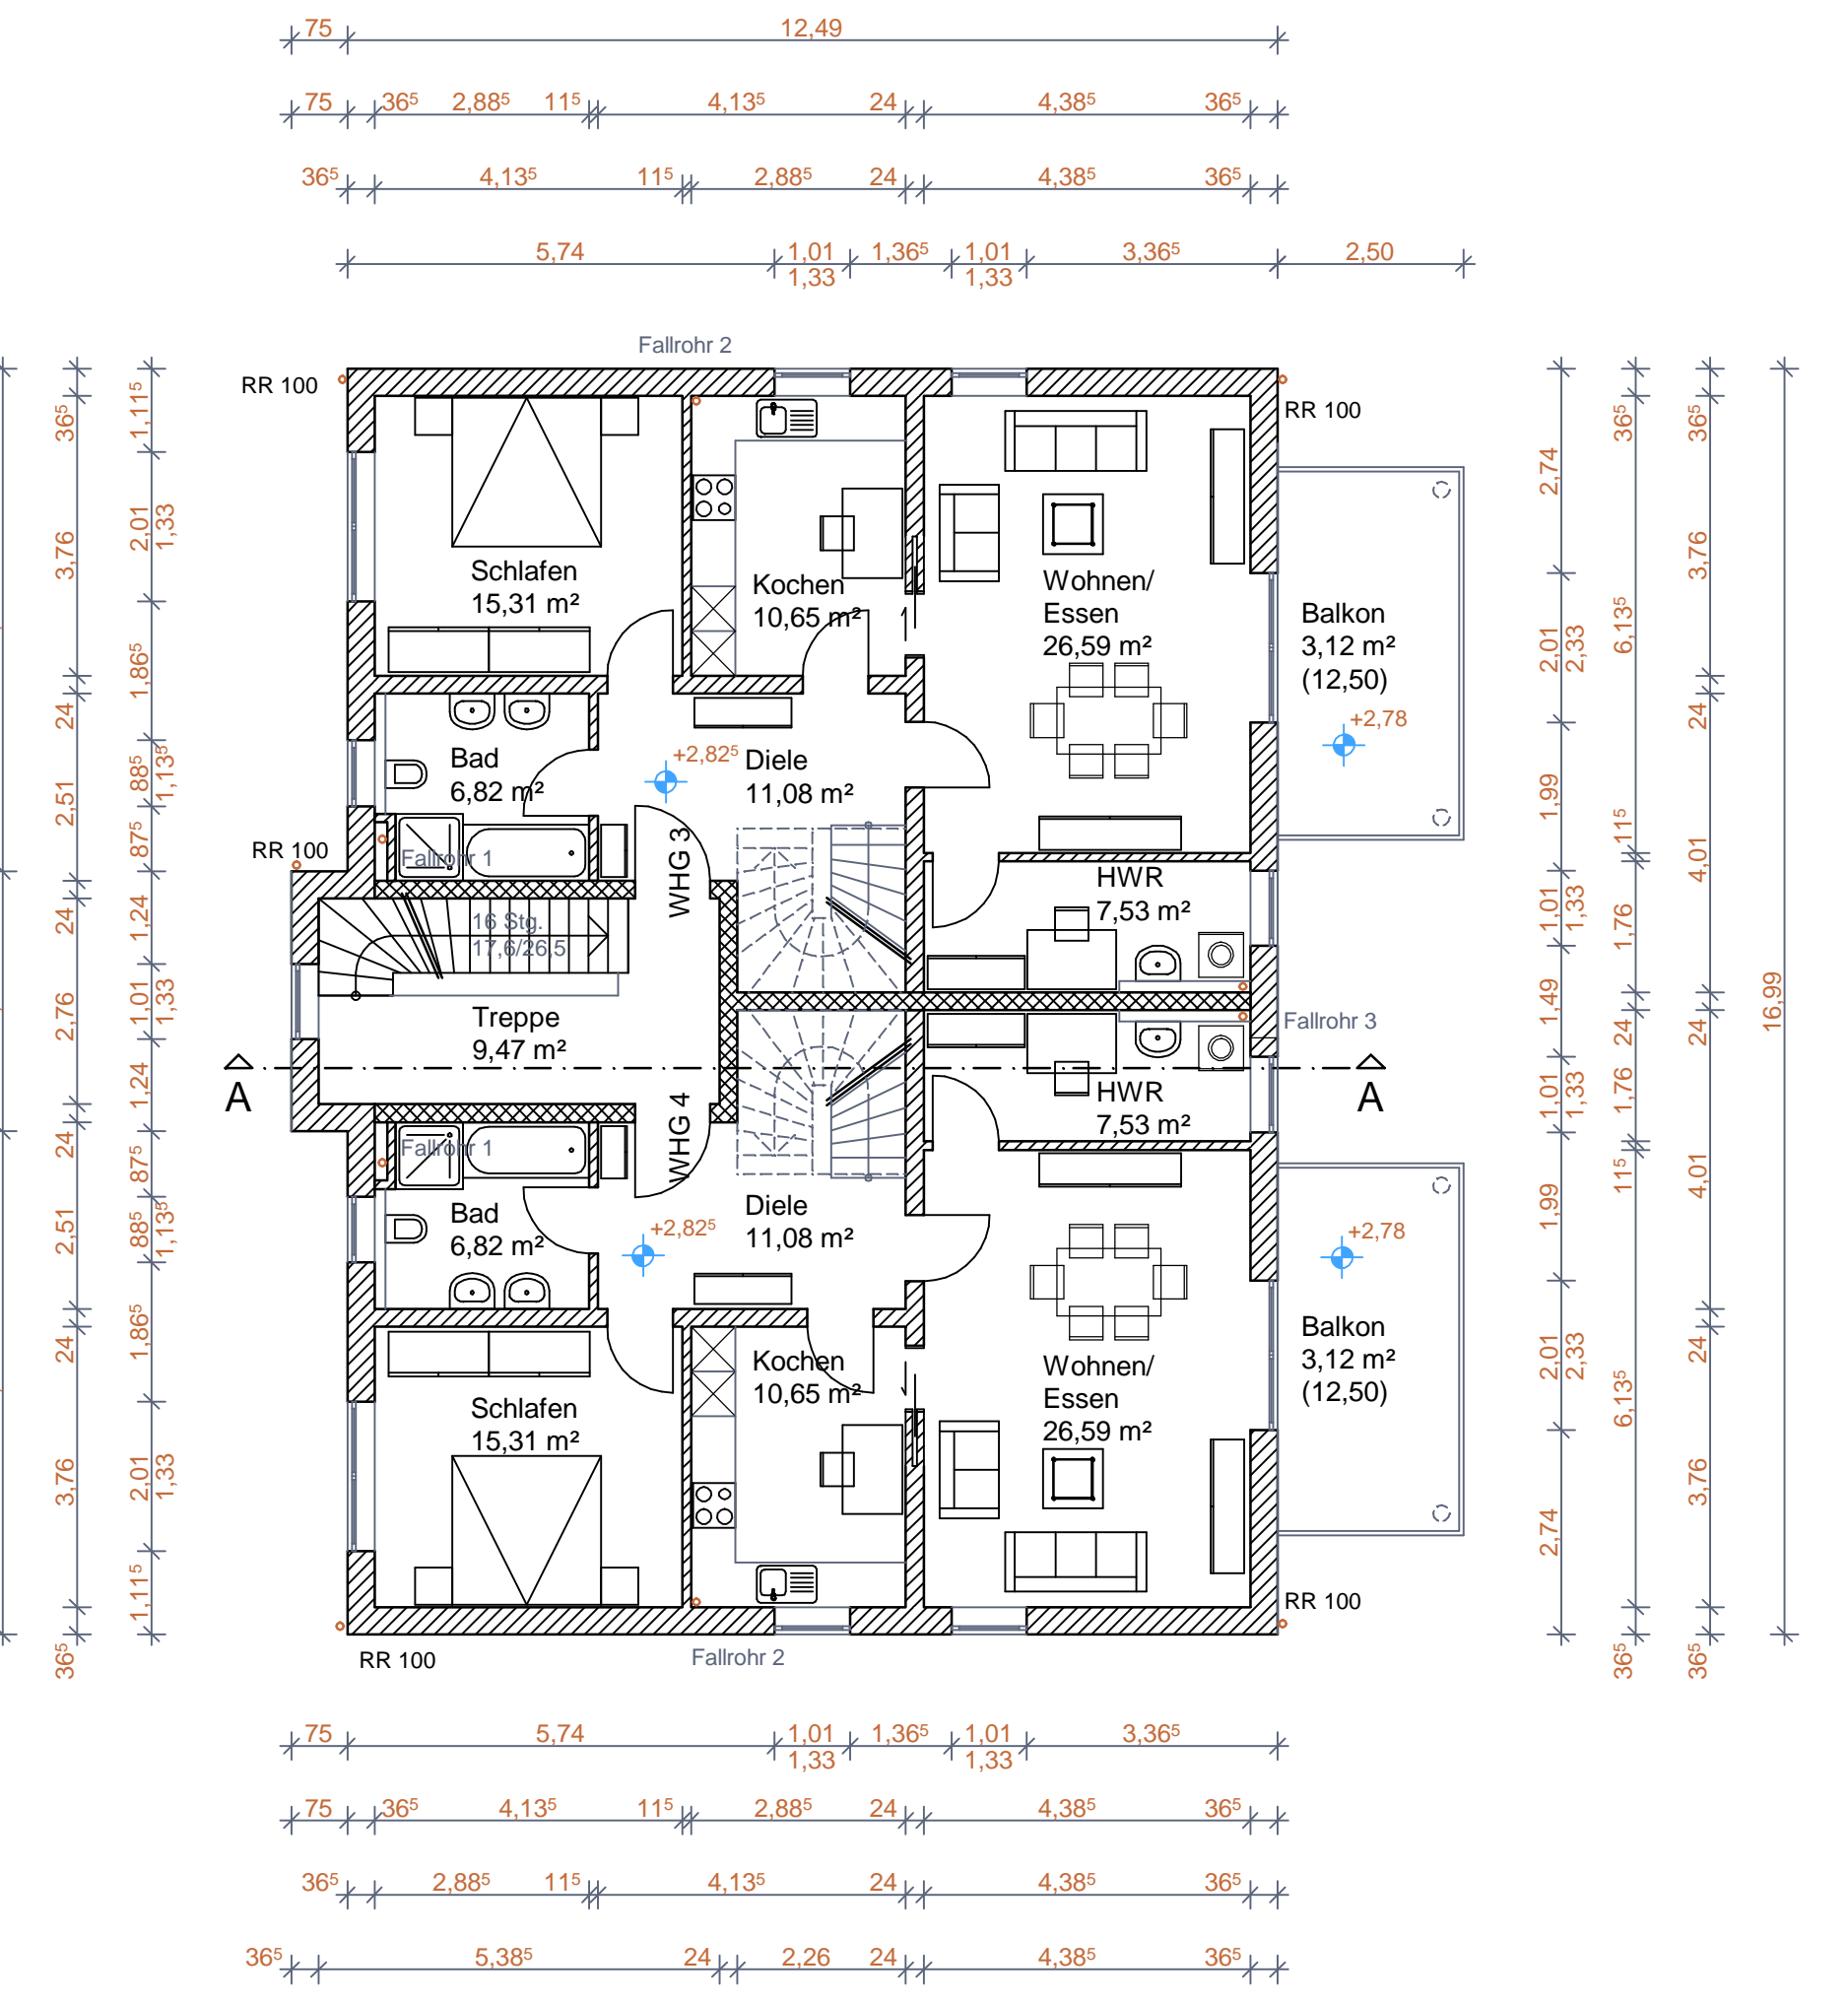

OBERGESCHOSS

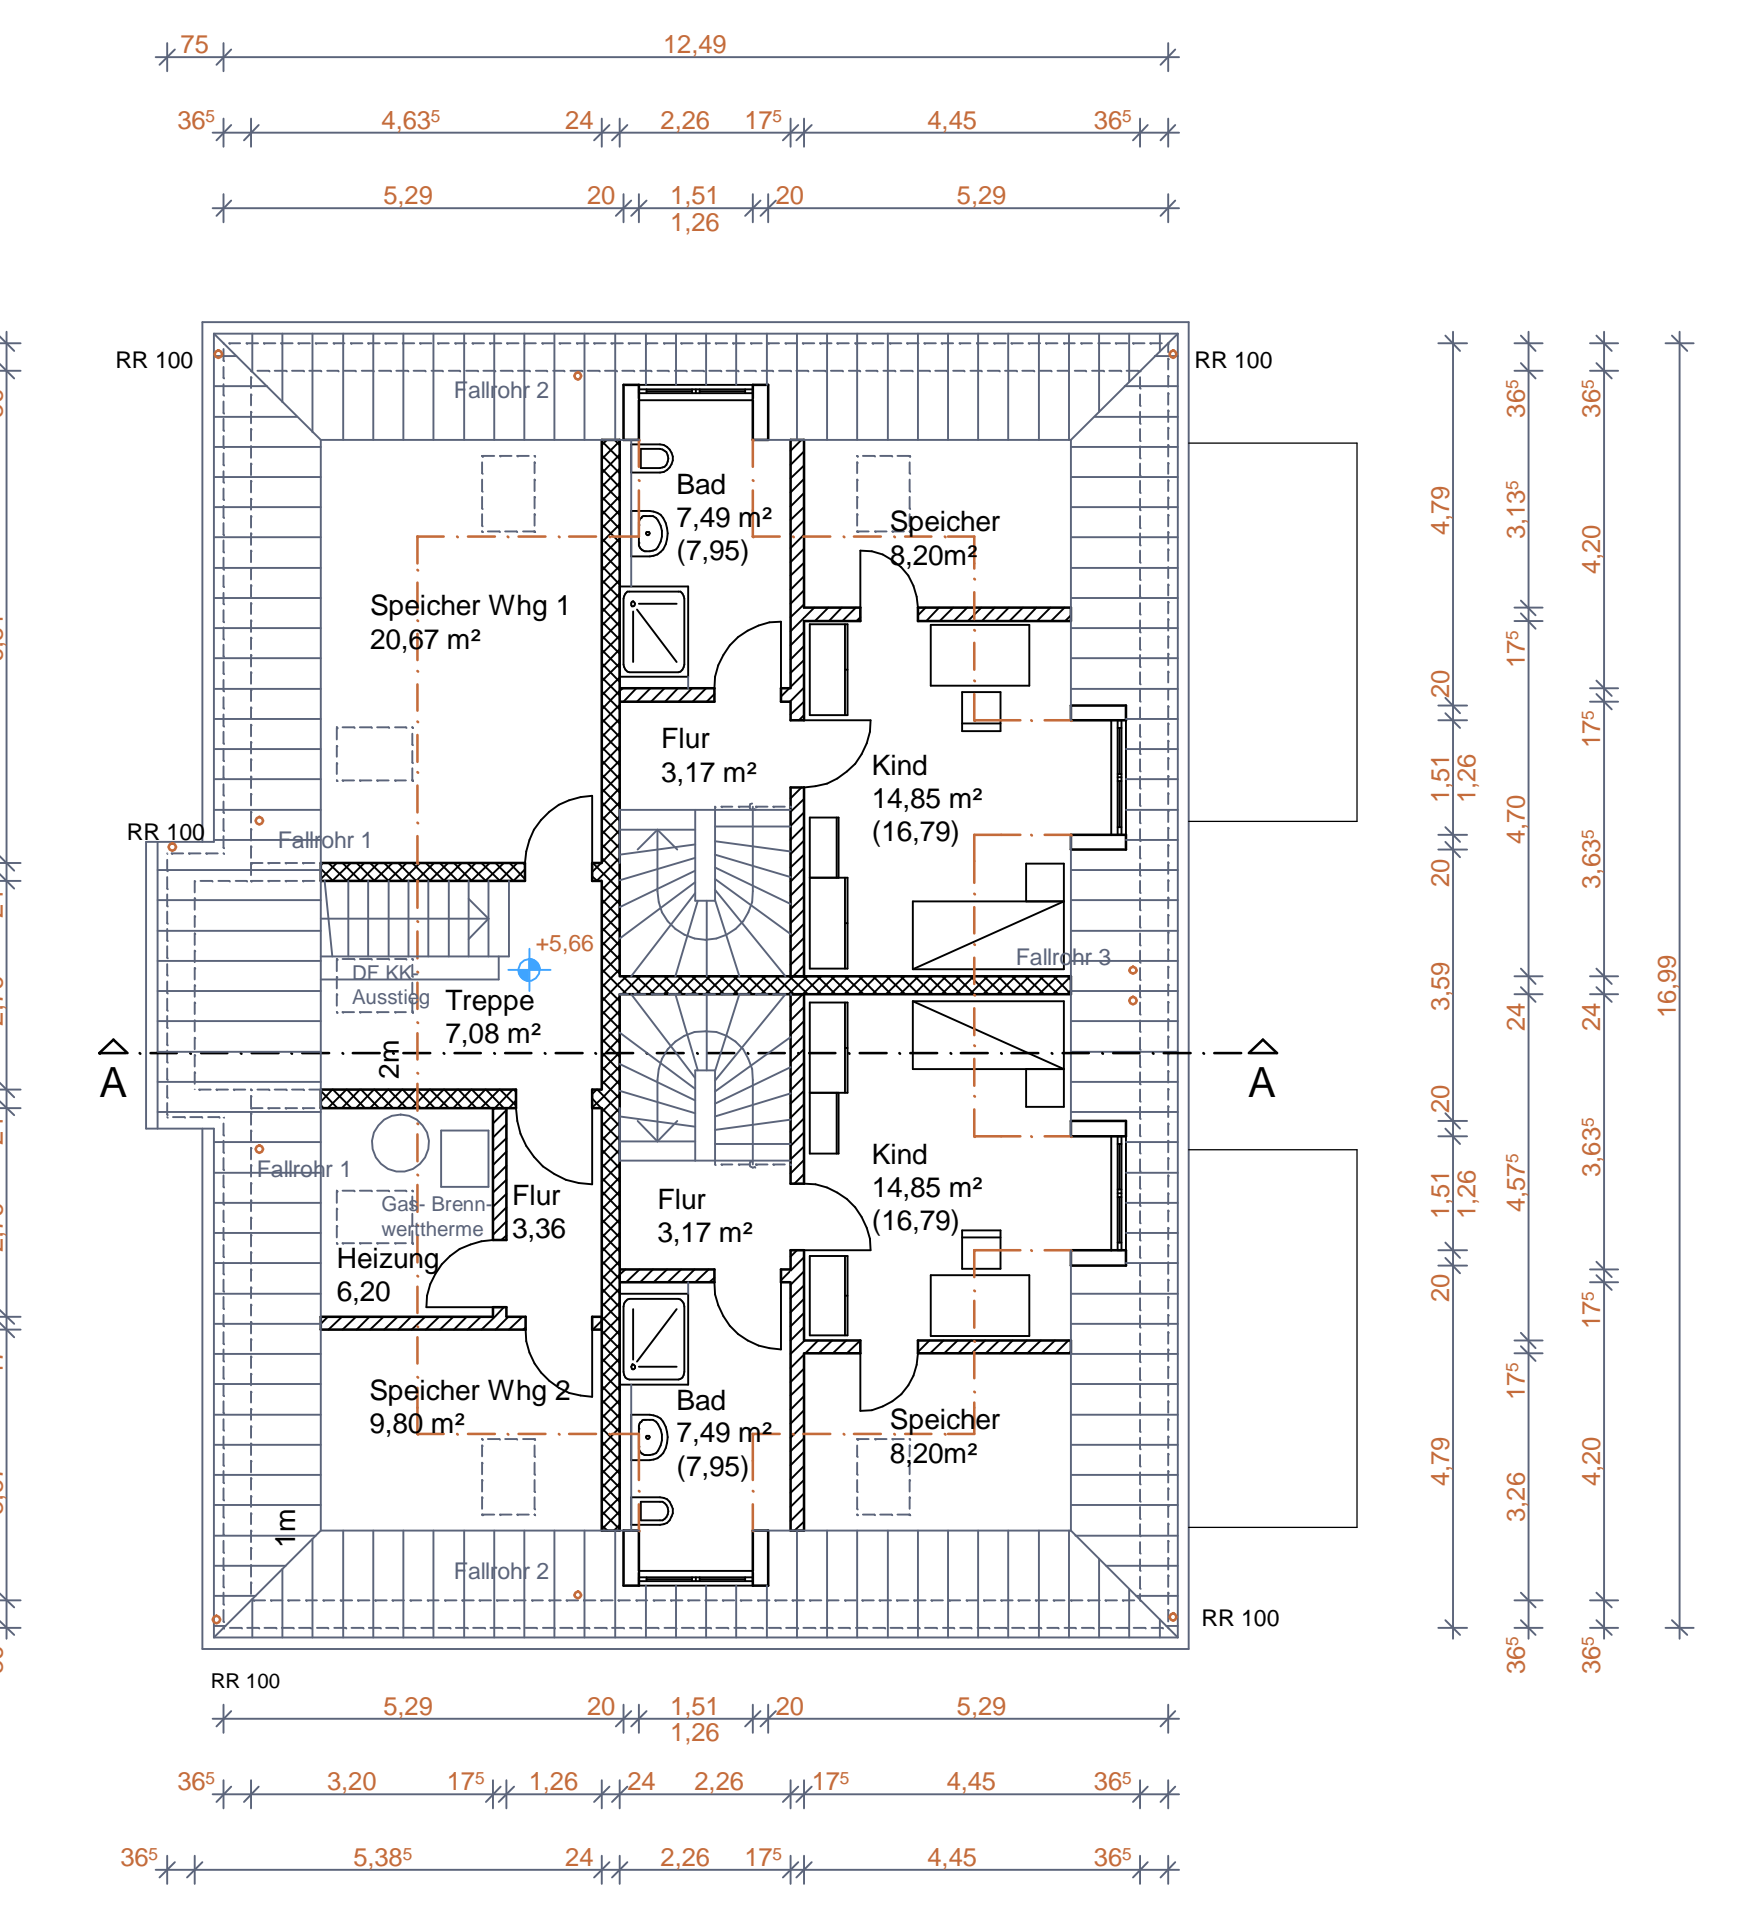

DACHGESCHOSS

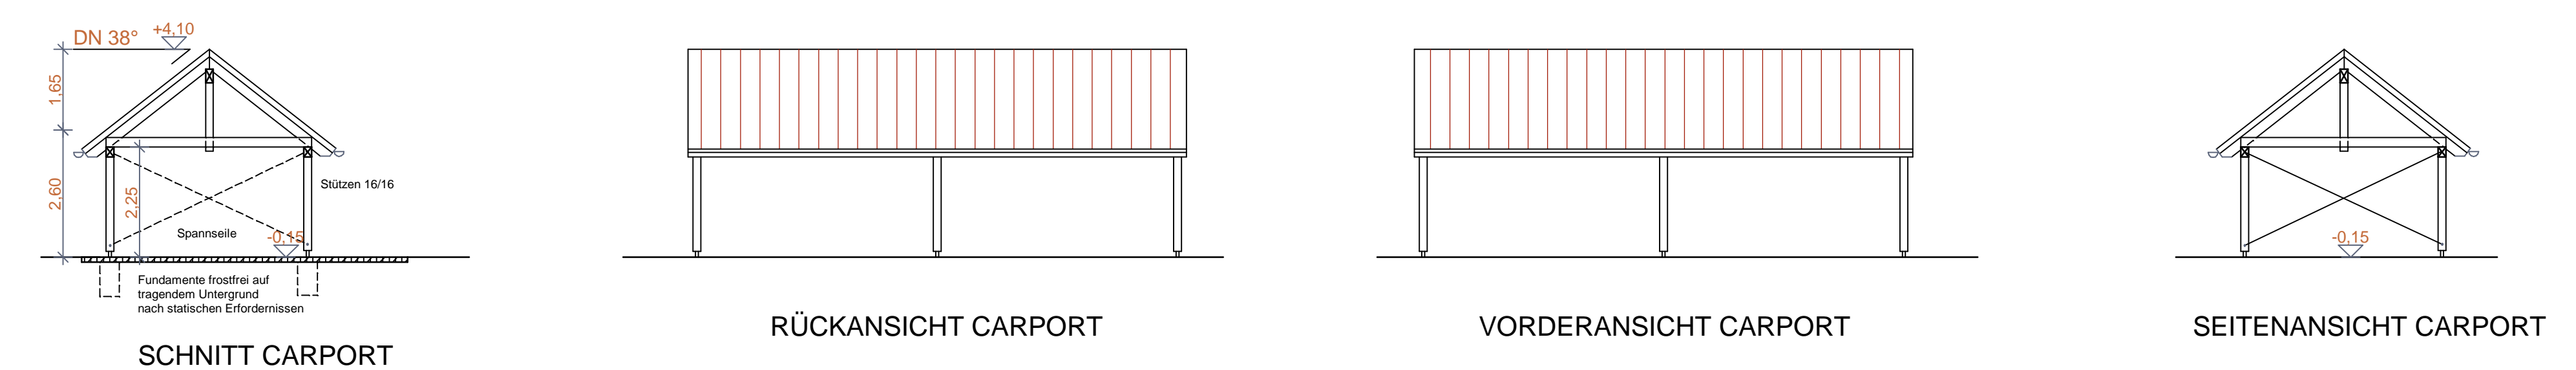

CARPORT

**INGABEPLAN M. 1:100**

ERRICHTUNG EINES MHRFAMILIENHAUSES MIT 4 WOHNHEINHEITEN, 3 CARPORTS UND 4 STELLPLÄTZEN

GRUNDSTÜCK: FLUR-NR. 1094/6 (TEILFLÄCHE)  
FLORIDOWEG  
94315 STRAUBING

BAUHERR: CLEMENTIN COCA c/o STEFAN HENNING  
PLEVNÁ 146 HABICHTWEG 6, FICHTHEIM  
910003 CALARASI/RUMÄNIEN 94405 LANDAU AN DER ISAR

**GRUNDRISS, ANSICHTEN, SCHNITT**

NACHBARN:  
FLUR-NR. 1094/4  
FLUR-NR. 1094/5  
FLUR-NR. 1094/3  
FLUR-NR. 1094

GENEHMIGT:

PLANUNG: BAU - PLANUNGSBÜRO JOSEF BRUCKMÜLLER  
TIEFER WEG 2 85290 GEISENFELD  
Tel. 08452-70943  
Mail: josef@bruckmueller.info

GEISENFELD, den 07.02.2020