


SPITZBODEN
Nicht ausgebaut

DG
Nicht ausgebaut

OG

EG

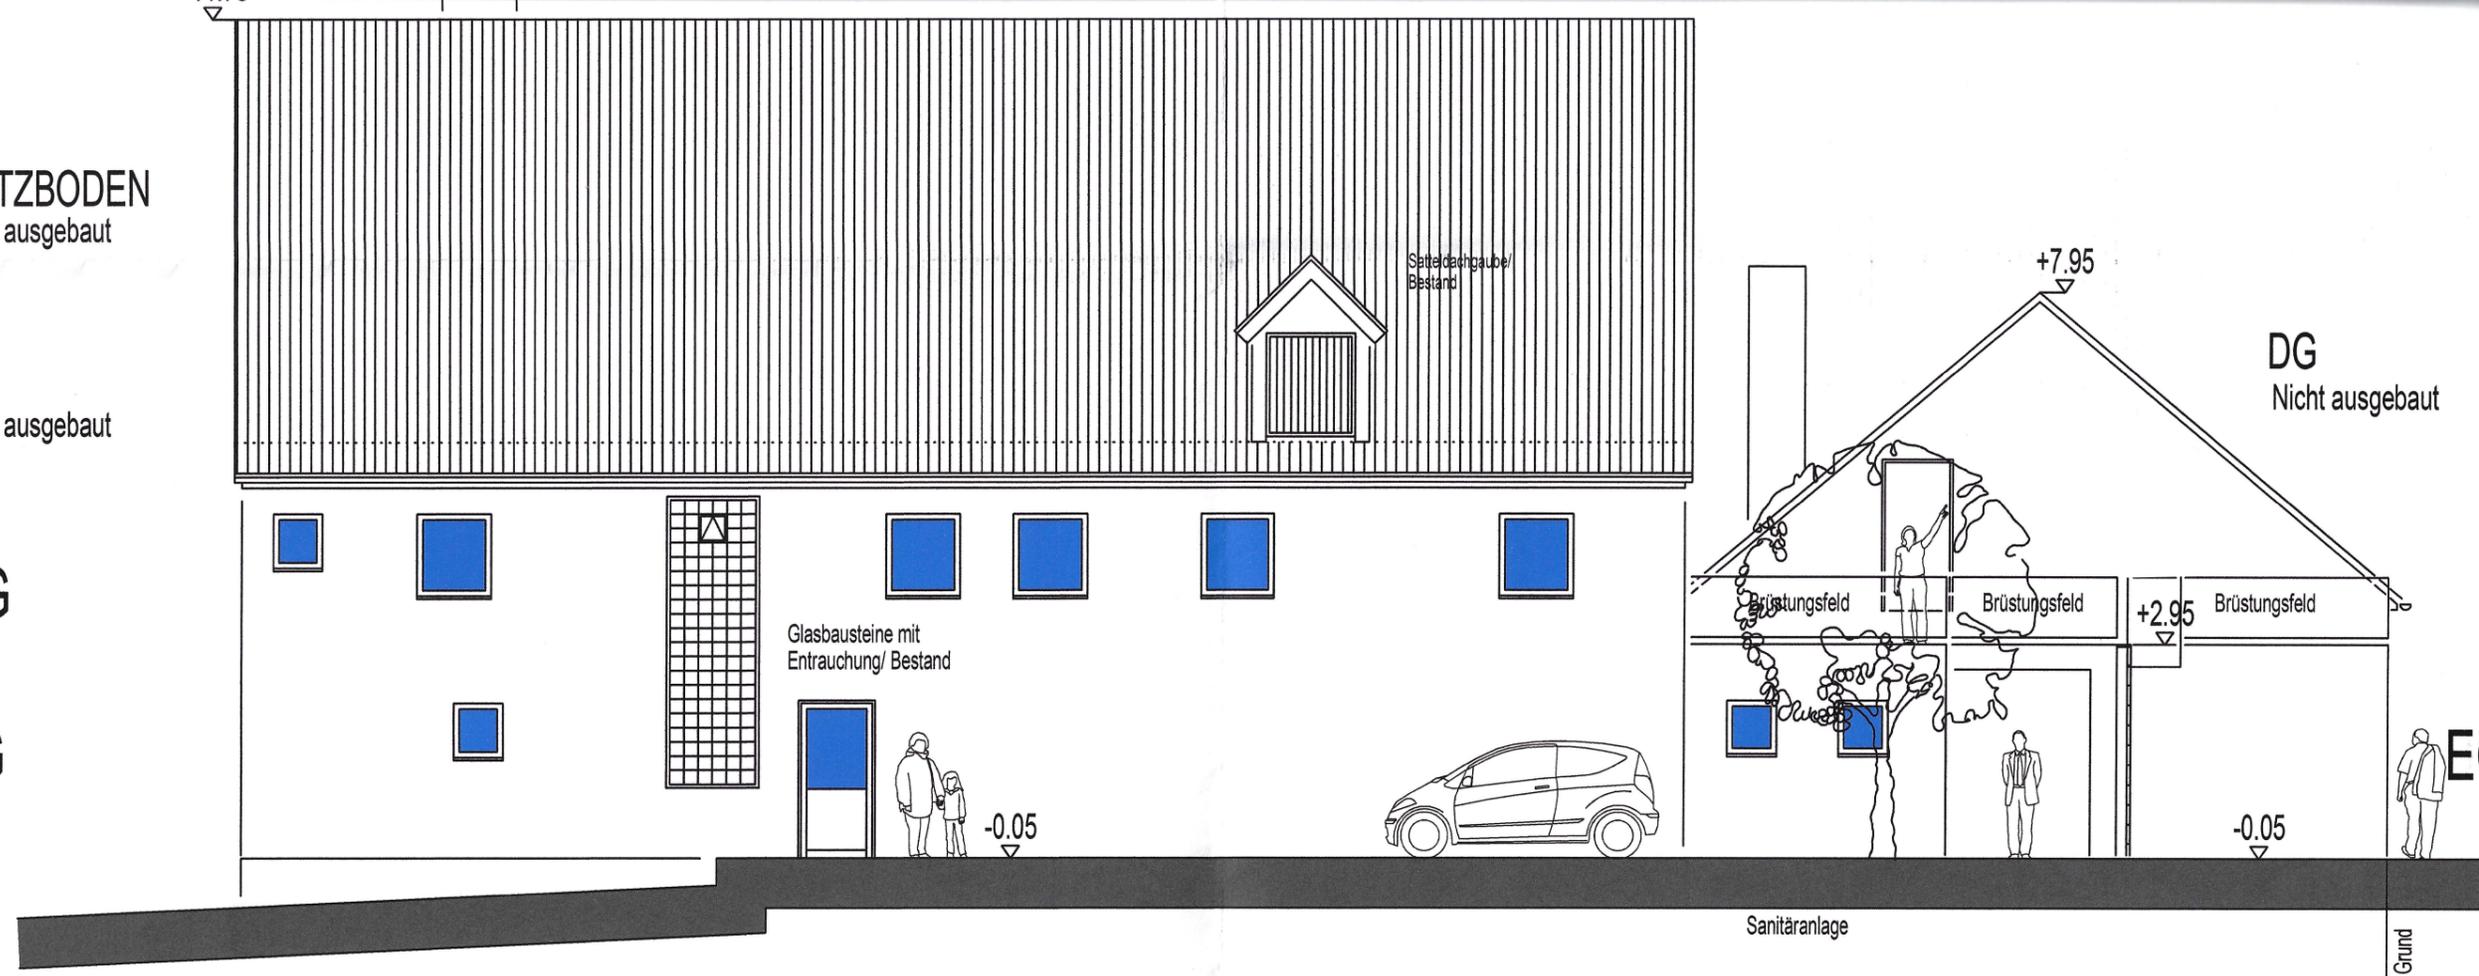

FASSADENANSICHT VON DER

EINGANGSSEITE/ TREPPENHAUS

SPITZBODEN
Nicht ausgebaut

DG
Nicht ausgebaut

OG

EG

