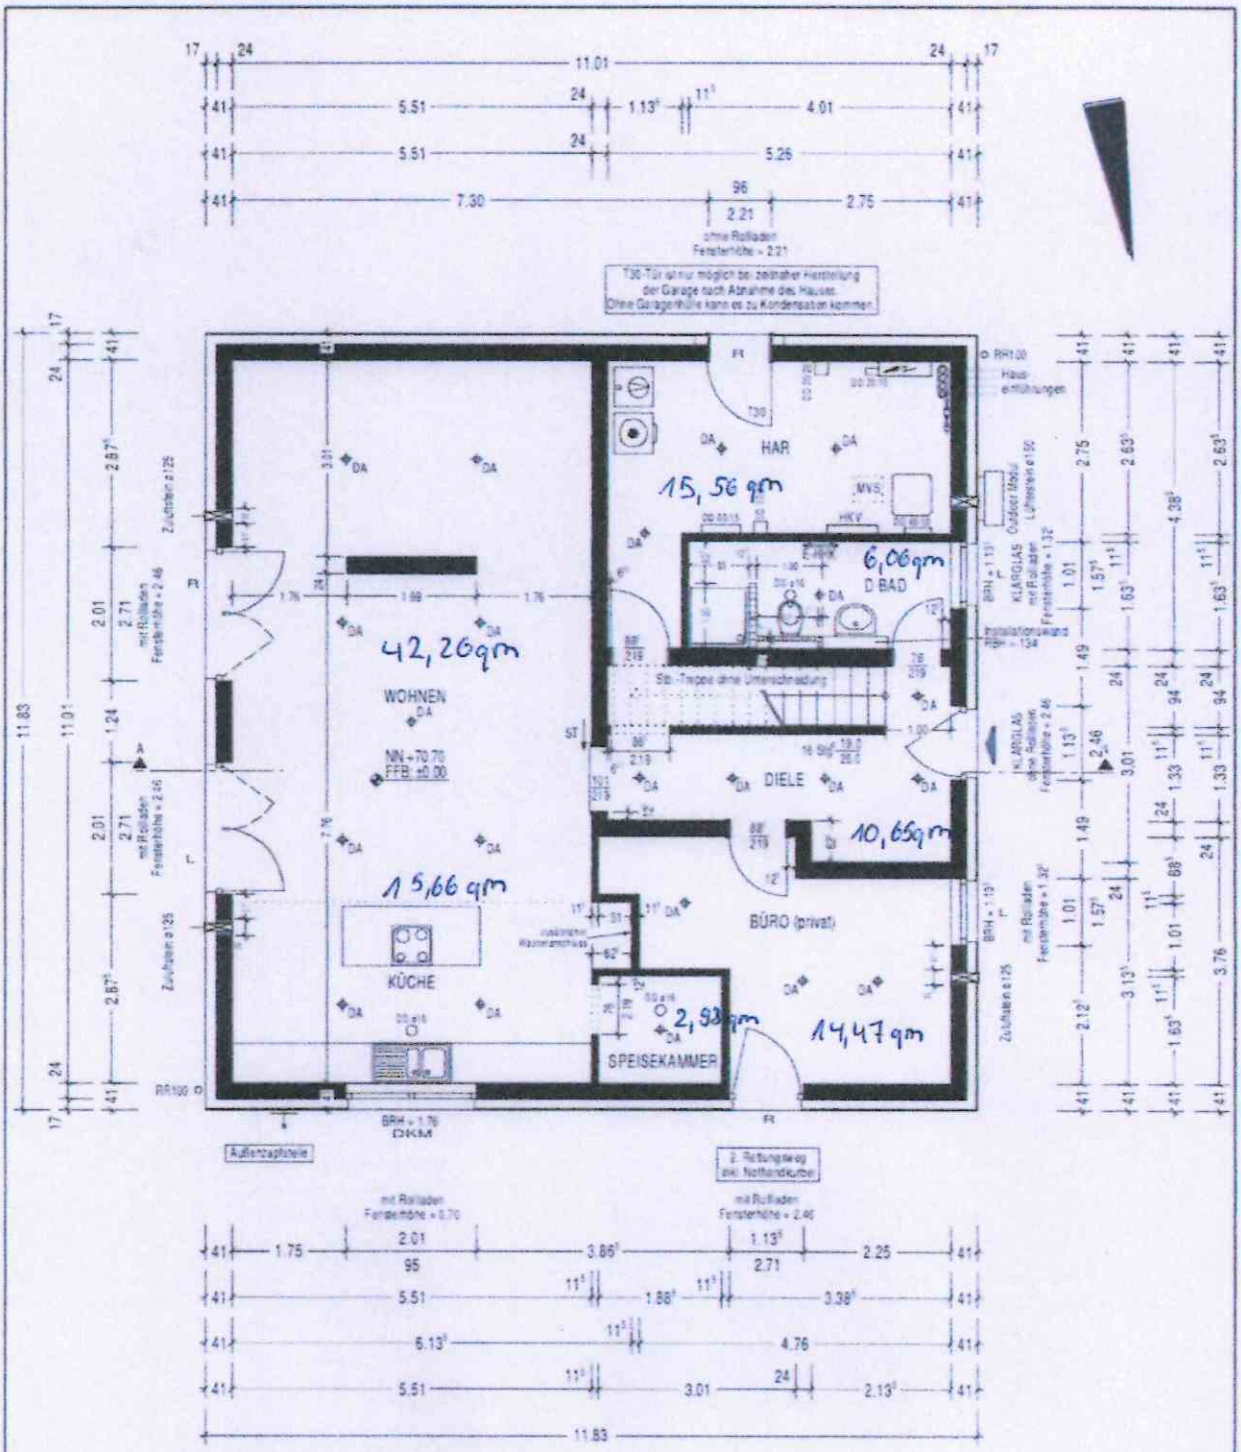

Änderung	1	- EG-Decke geändert
	DIA	
	05.10.22	

Bauvorhaben: NEUBAU EINES EINFAMILIENHAUSES MIT ZWEI STELLPLÄTZEN . .	Bauherr: Eheleute Yasemin u. Jörg Lemke Papagonenweg 11 29525 Uelzen Bauort: . Schwabestieg 1 29556 Suderburg	BAUVORLAGE Erdgeschoss — M. 1:100
ARB10_P-K-Z25+F_000E00GG00W..00	5.11.22, Lemke	Dipl.-Ing Cordula Schwenke MENSCHING GmbH Chromstrasse 12 30916 Isernhagen Tel.: +49 511 7284-0 Fax: +49 511 7284-333
# 69860 — Bearbeiter: DIA	Datum, Unterschrift des Bauherrn	Isernhagen, den 15.08.2022