


Gemeinde :	Offenbach am Main	 BUMI Vermessungsbüro	DIPL.-ING. H.BUNGERT
Gemarkung:	Bieber		DIPL.-ING. B.MIETH
Flur :	4		ÖFFENTLICH BESTELLTE
Projekt:	Flurstücksmaße		VERMESSUNGSINGENIEURE
Maßstab:	1:500		Im Grauborn 19 • 63500 Seligenstadt
Datum:	27.05.2019		eMail : info@vermessung-bumi.de
Auftrag:	S0508-19		☎ 06182-3858 ☎ 06182-23035

BAUVORHABEN:
 Neubau eines 1-Familienhauses
 Flur 4, Flurstück 145 + 138
 Maria-Kurt-Str. , 63073 Offenbach/Bieber



WA	II+S
0,4	0,8
⑤	g

FH-S = max. 4,00 m
 OK oberste VG = max. 6,00 m

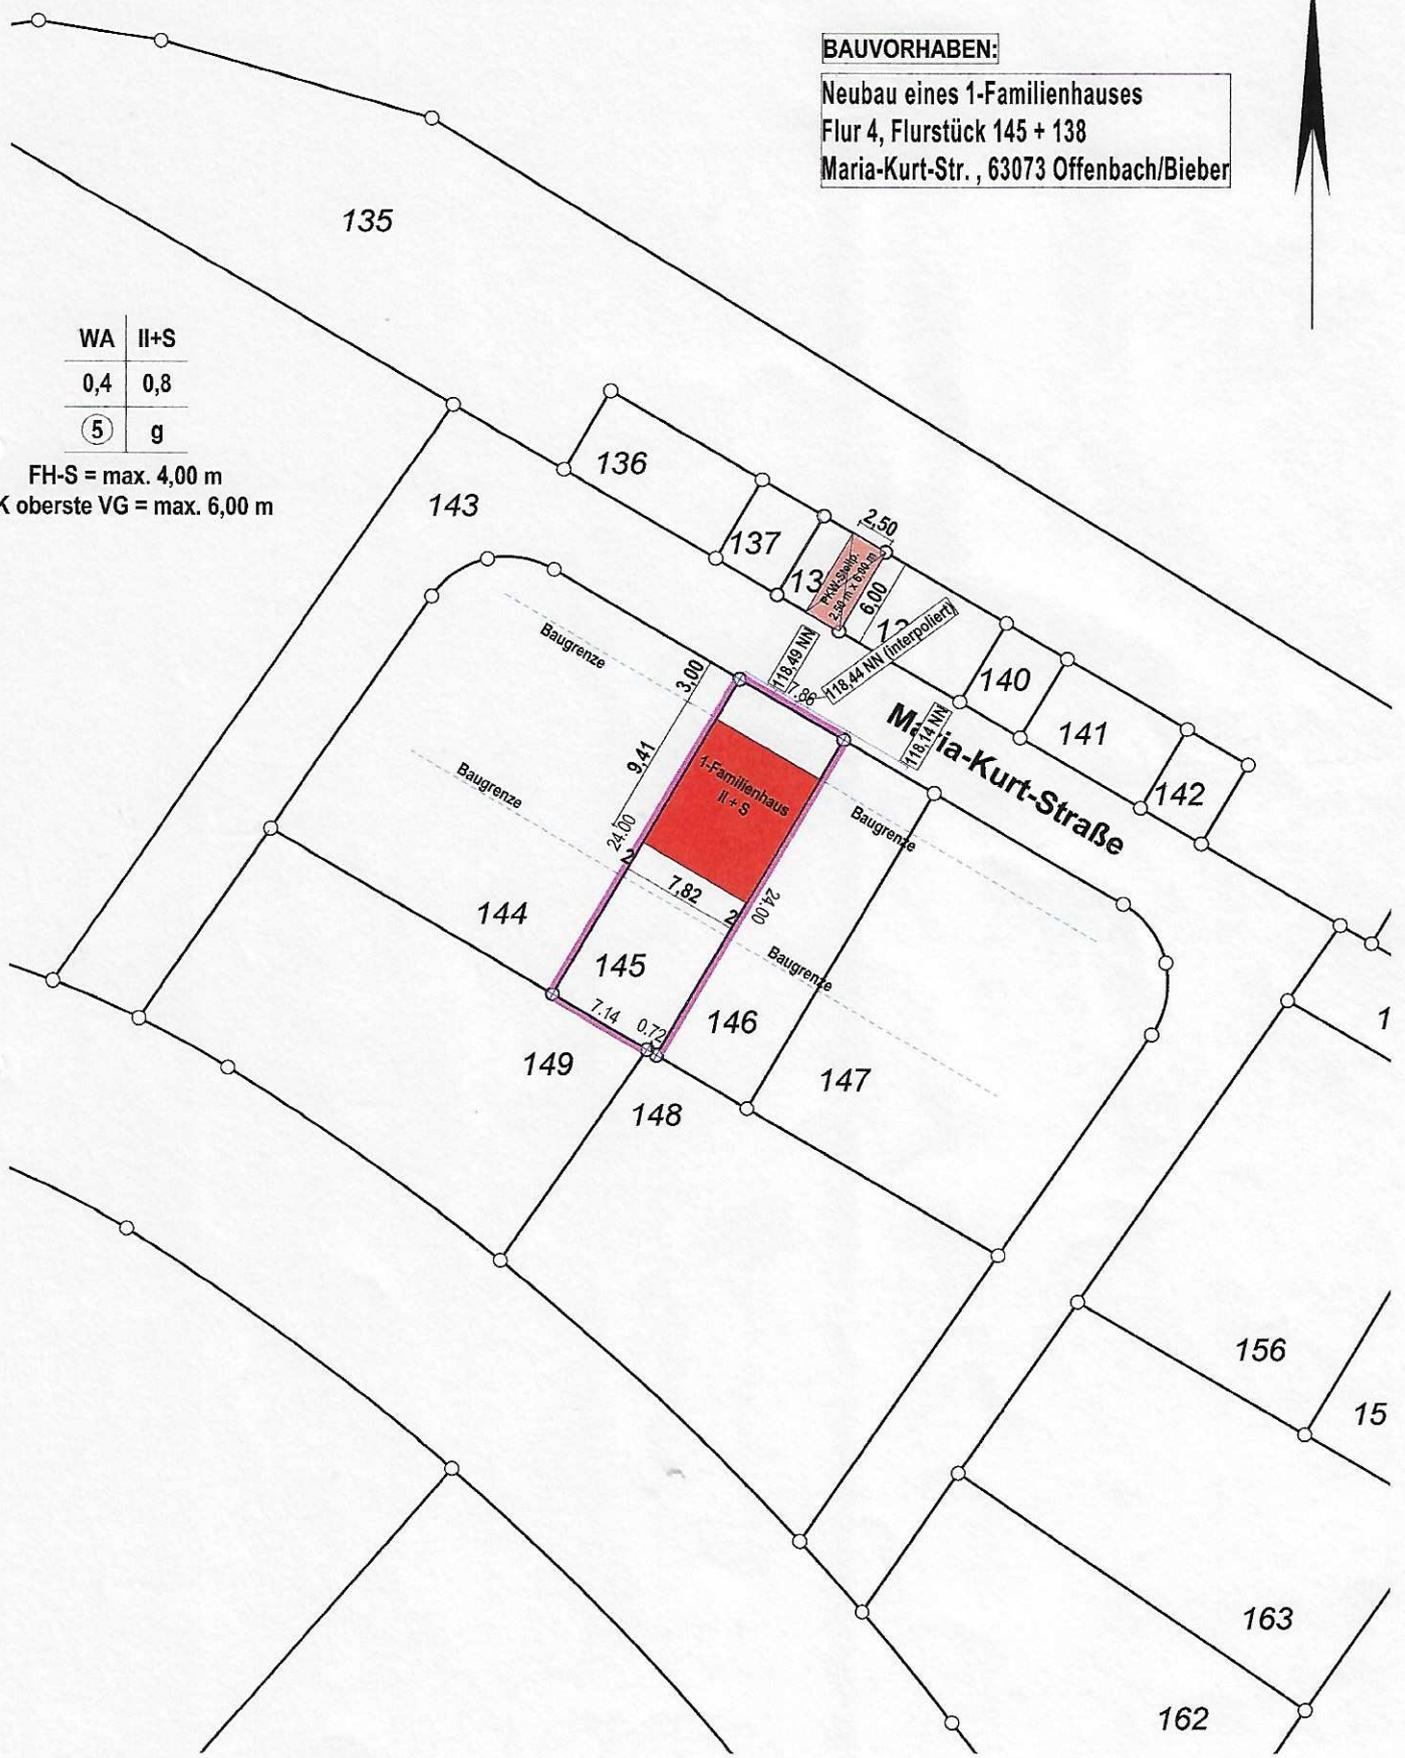

Ortsvergleich durchgeführt am: