

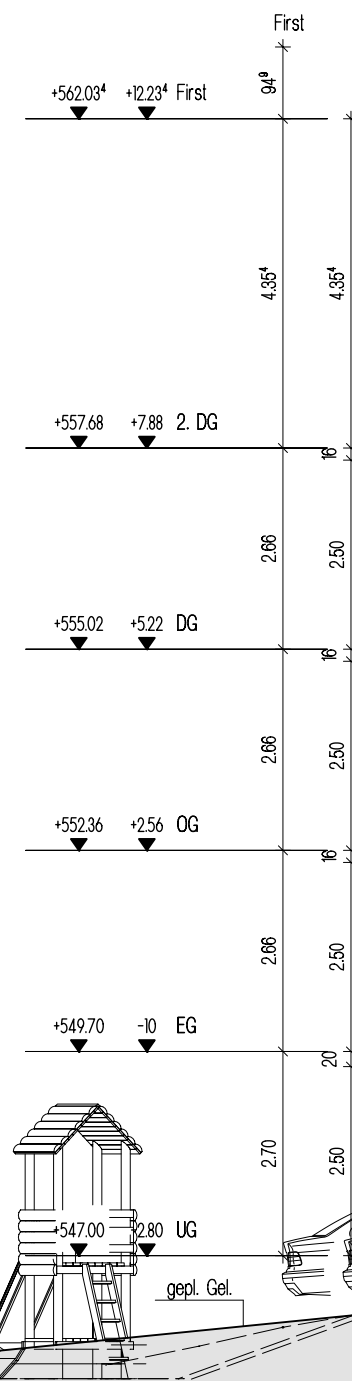


Ansicht Ost

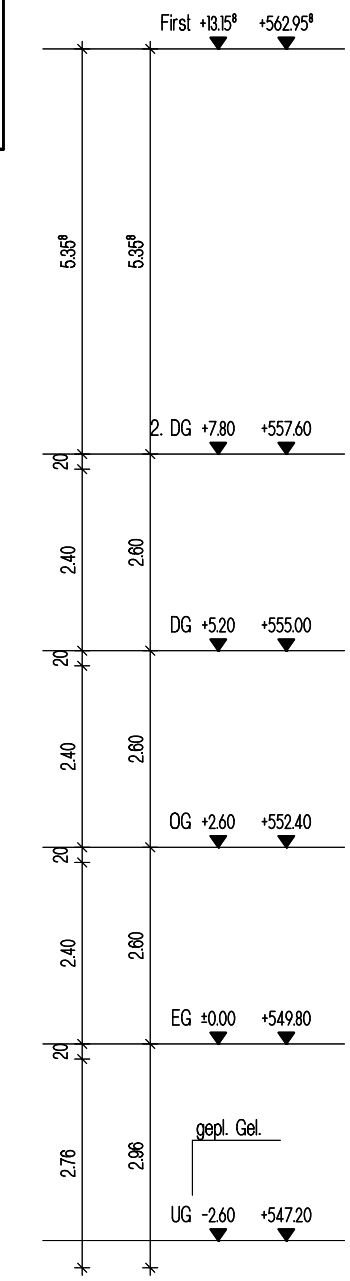

Legende

- █ Bauteil Beton neu
- █ Bauteil Holzbau neu
- █ Bauteil Massivholzdecke
- █ Bauteil Bestand
- █ Bauteil Abbruch

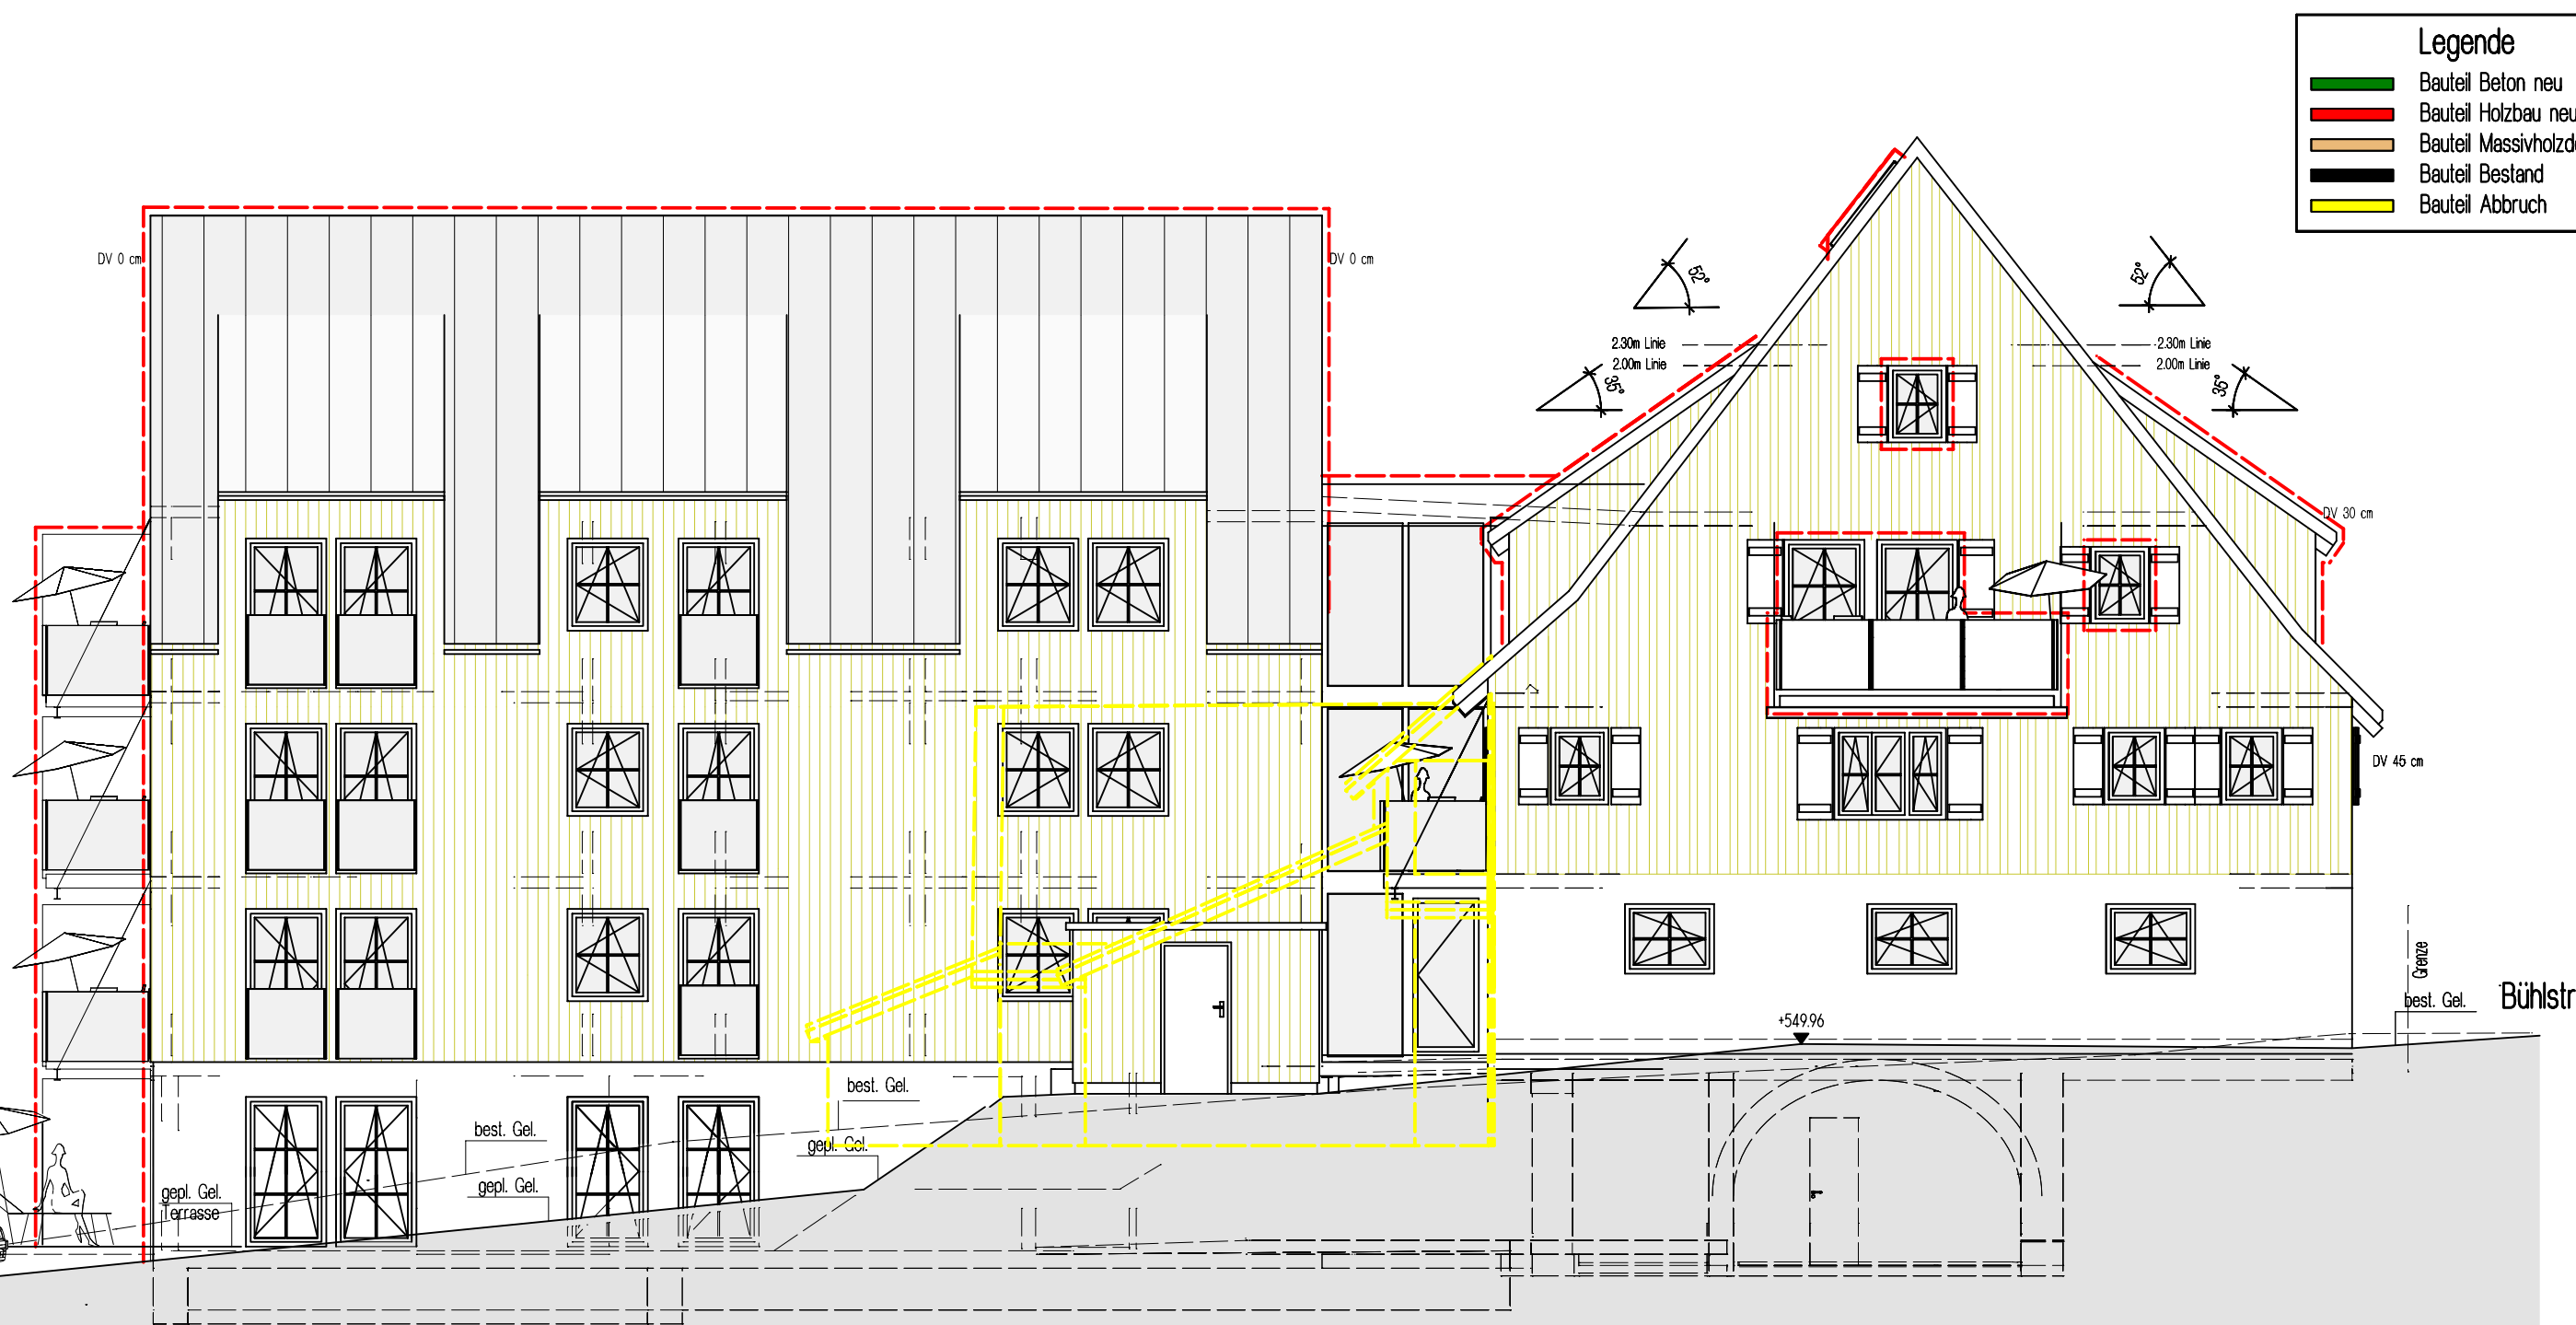

BAUVORHABEN: Umbau Bestandsgebäude und Neubau eines Wohnhauses mit 7 Wohneinheiten sowie Anlegen von Stellplätzen

BAUORT: Glatten-Böfingen
Böfingen, Bühlstraße 7

ANSICHT OST

M 1:100

GEFERTIGT: Lossburg im April 2022

ARCHITEKT: *[Signature]*

ARCHITEKTURBÜRO
GÜNTHER HORNLUNG
FREIER ARCHITEKT DIPL.-ING. (FH)

NACHTBERGWEG 18
72290 LOSSBURG - STERNECK
TELEFON 07446/3204
TELEFAX 07446/1697
MOBIL 0171/8115511
Email: g.hornlung-freier-architekt@t-online.de

BAUHERR: Dr. Luminita Eberhard
Ameisenbergstraße 68
70188 Stuttgart

ANERKANNT: Stuttgart im April 2022

[Signature]