



04.1.4.1(80)

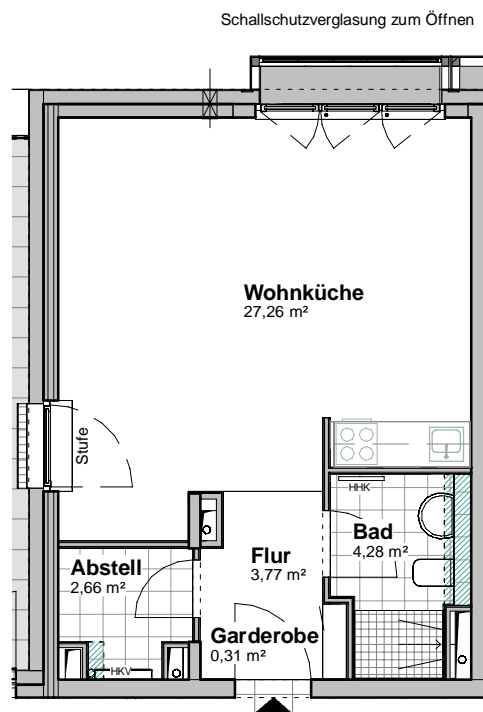

WE 04.1.4.1(80)	
Raumname	Wohnfläche
Abstell	2,66
Bad	4,28
Flur	3,77
Garderobe	0,31
Wohnküche	27,26
Wohneinheit	38,28

abgehängte Decke
 HHK Handtuchheizkörper
 HKV Heizkreisverteiler

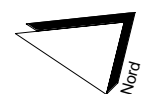

Maßstab
 1 : 100