


Die dargestellte Einrichtung bzw. Möblierung ist beispielhaft.

Die dargestellte Einrichtung bzw. Möblierung ist beispielhaft.

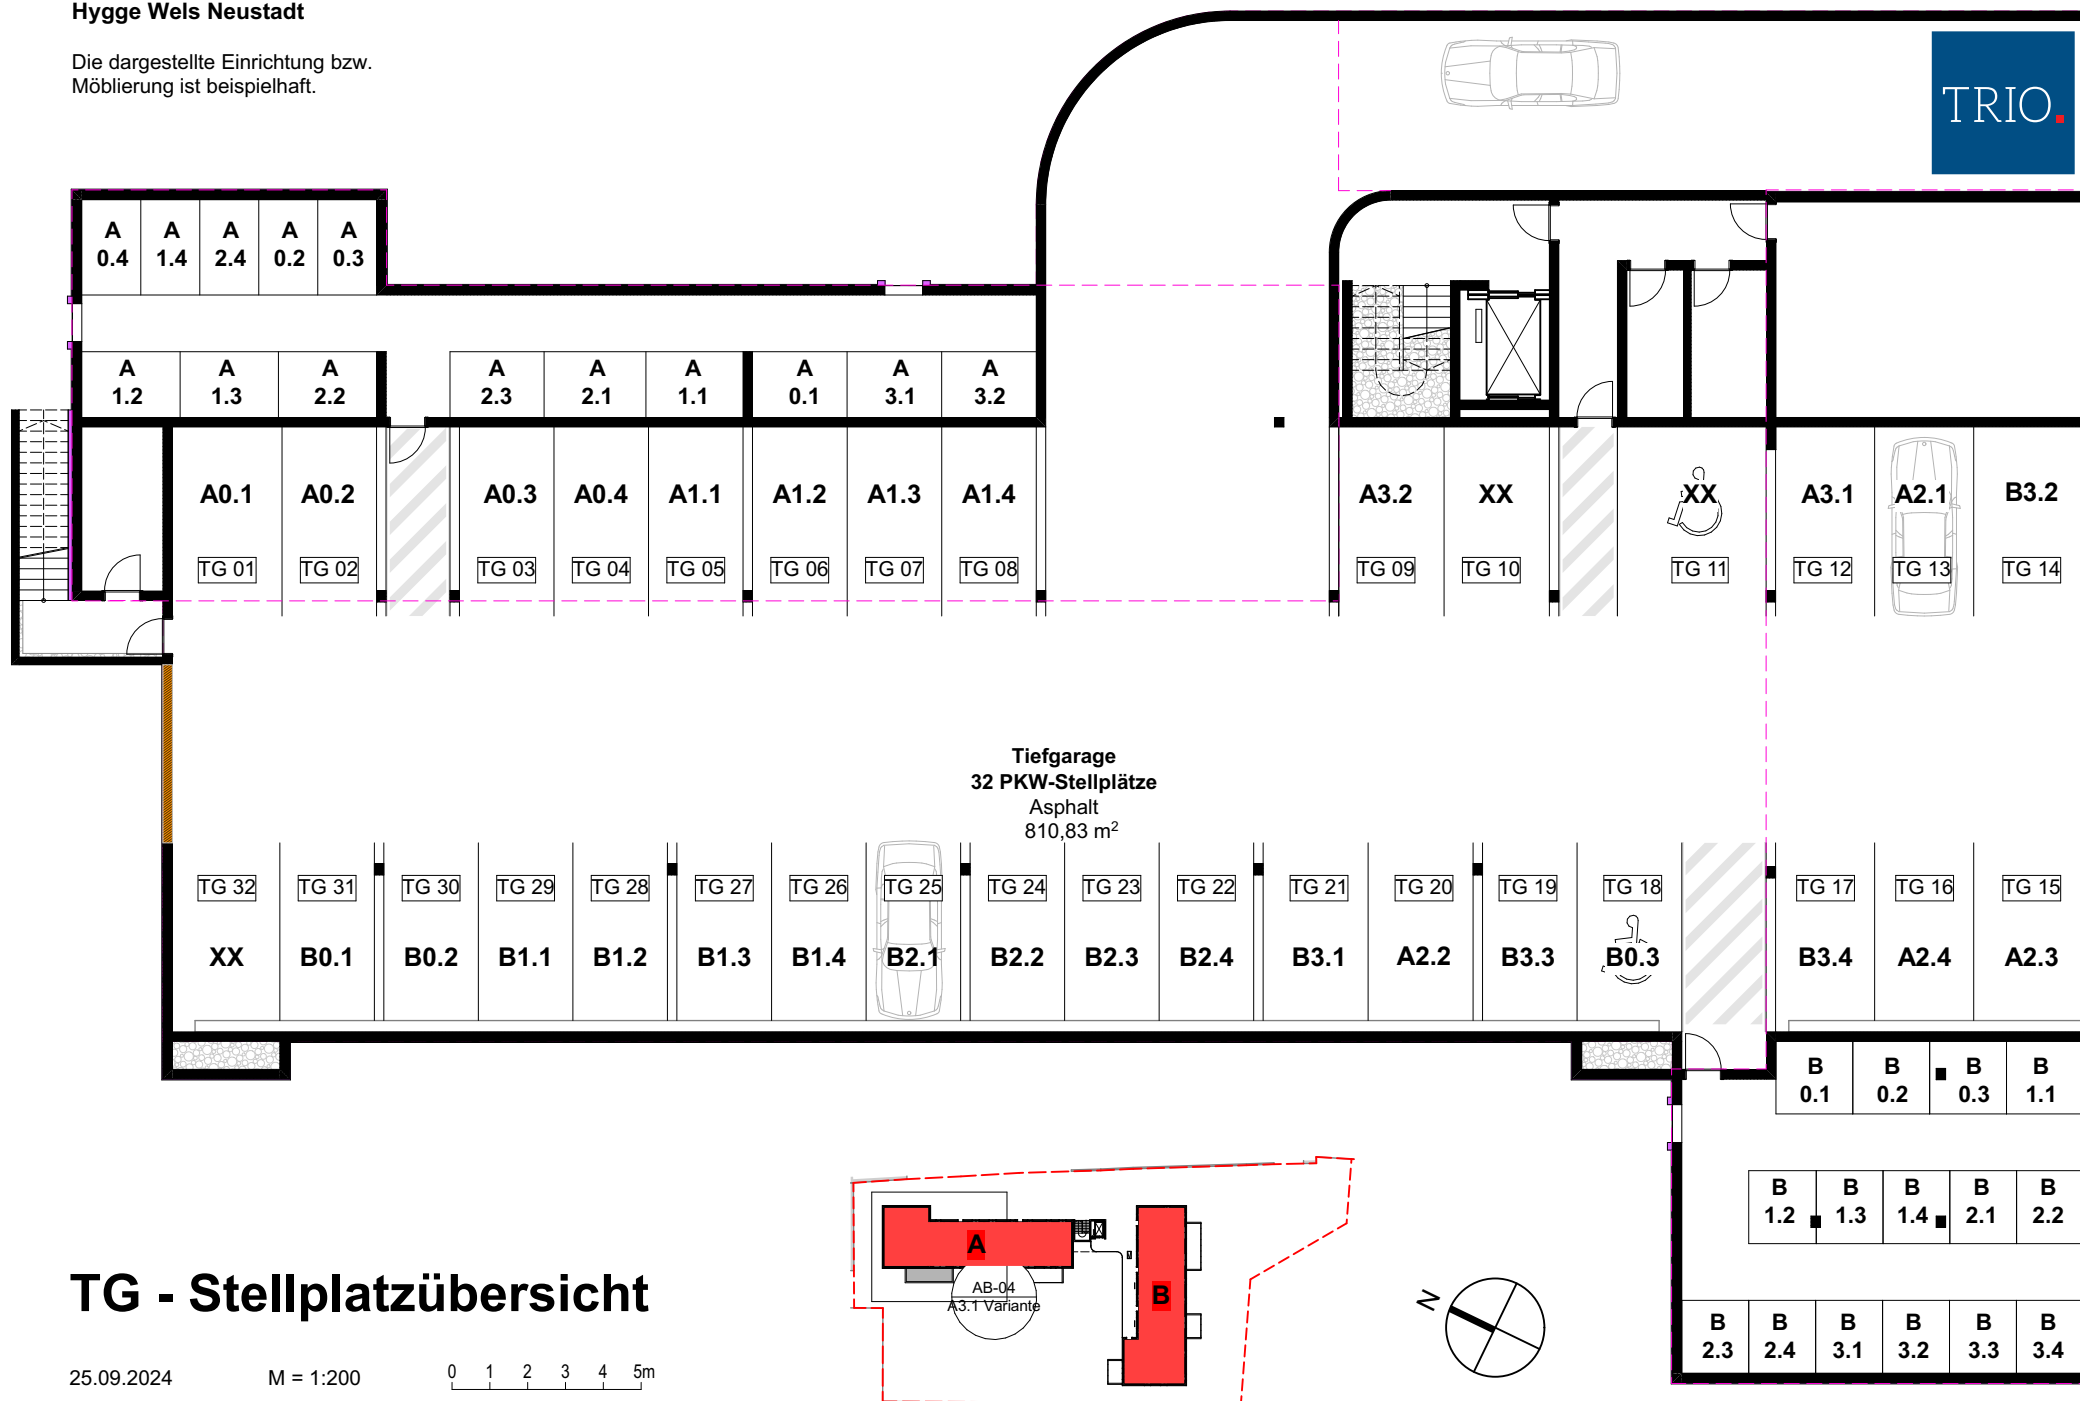

TG - Stellplatzübersicht

25.09.2024

M = 1:200

