


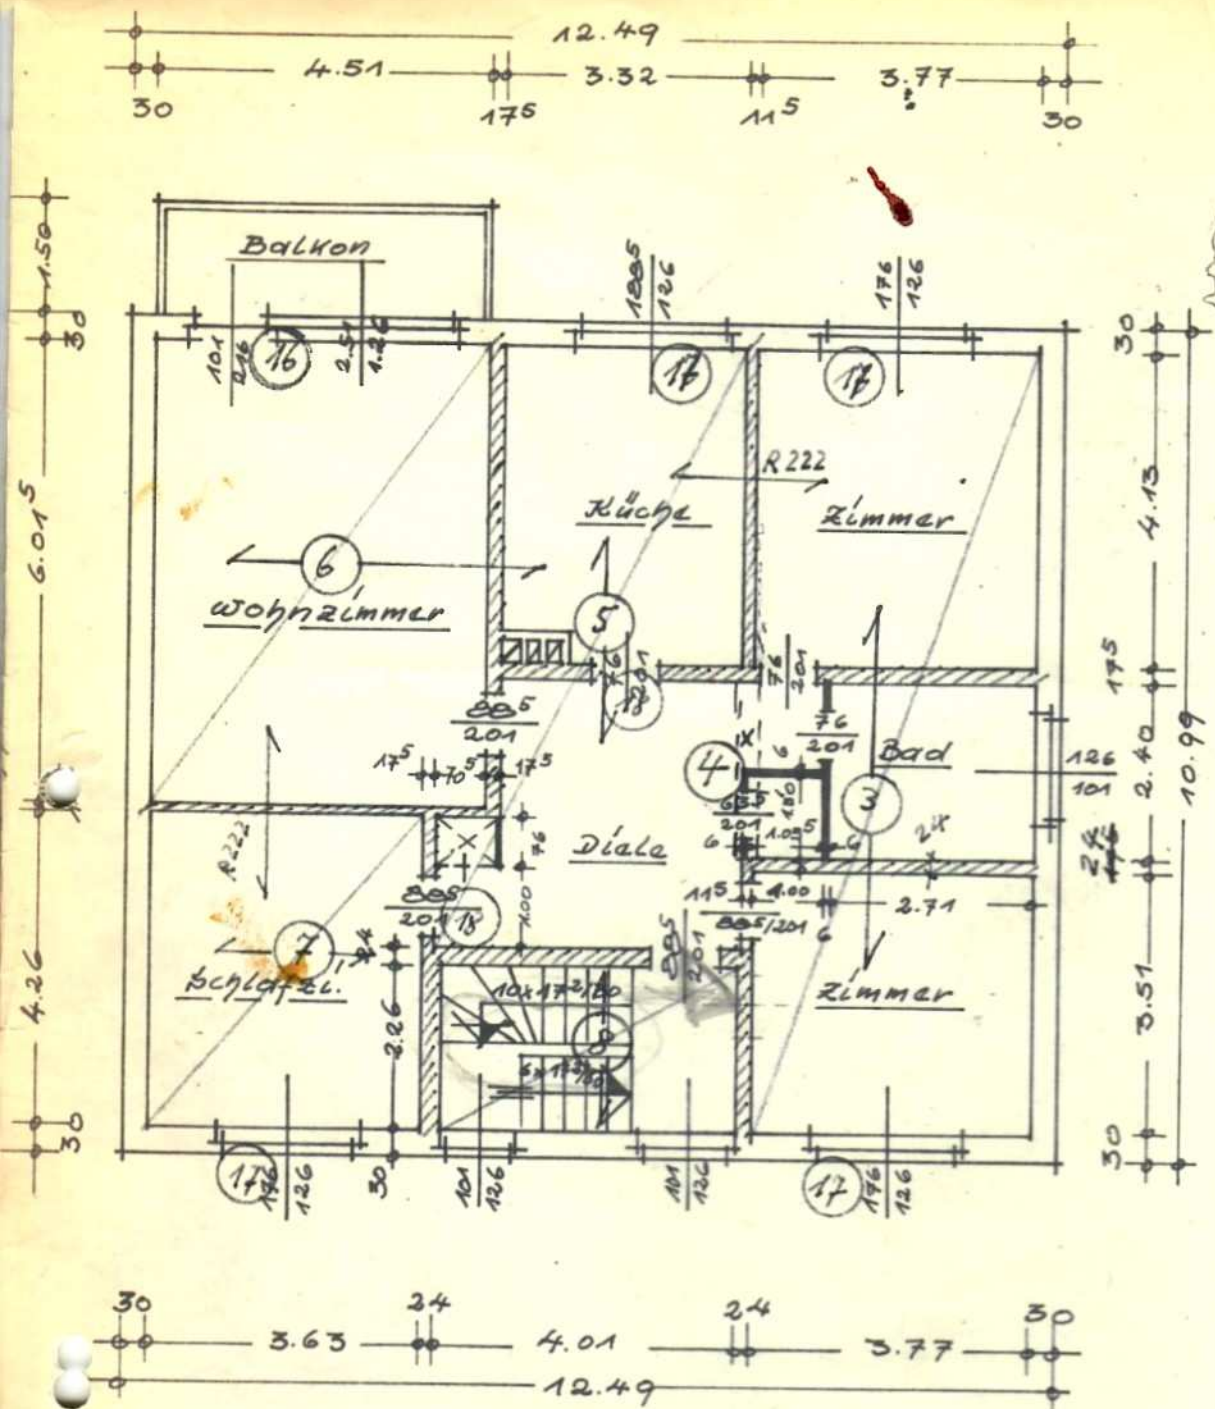

I. Obergeschoss

Erlensee, im März 1972

Der Bauherr: _____

Der Arch. _____