
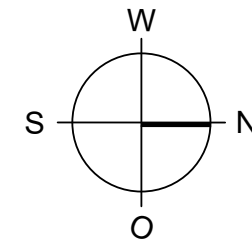


Bitte Beachten!
Alle Maße und Angaben sind unverbindlich. Vorhandene
Wandmasse und Türbreiten im konkreten Fall immer vor
Ort nachmessen.

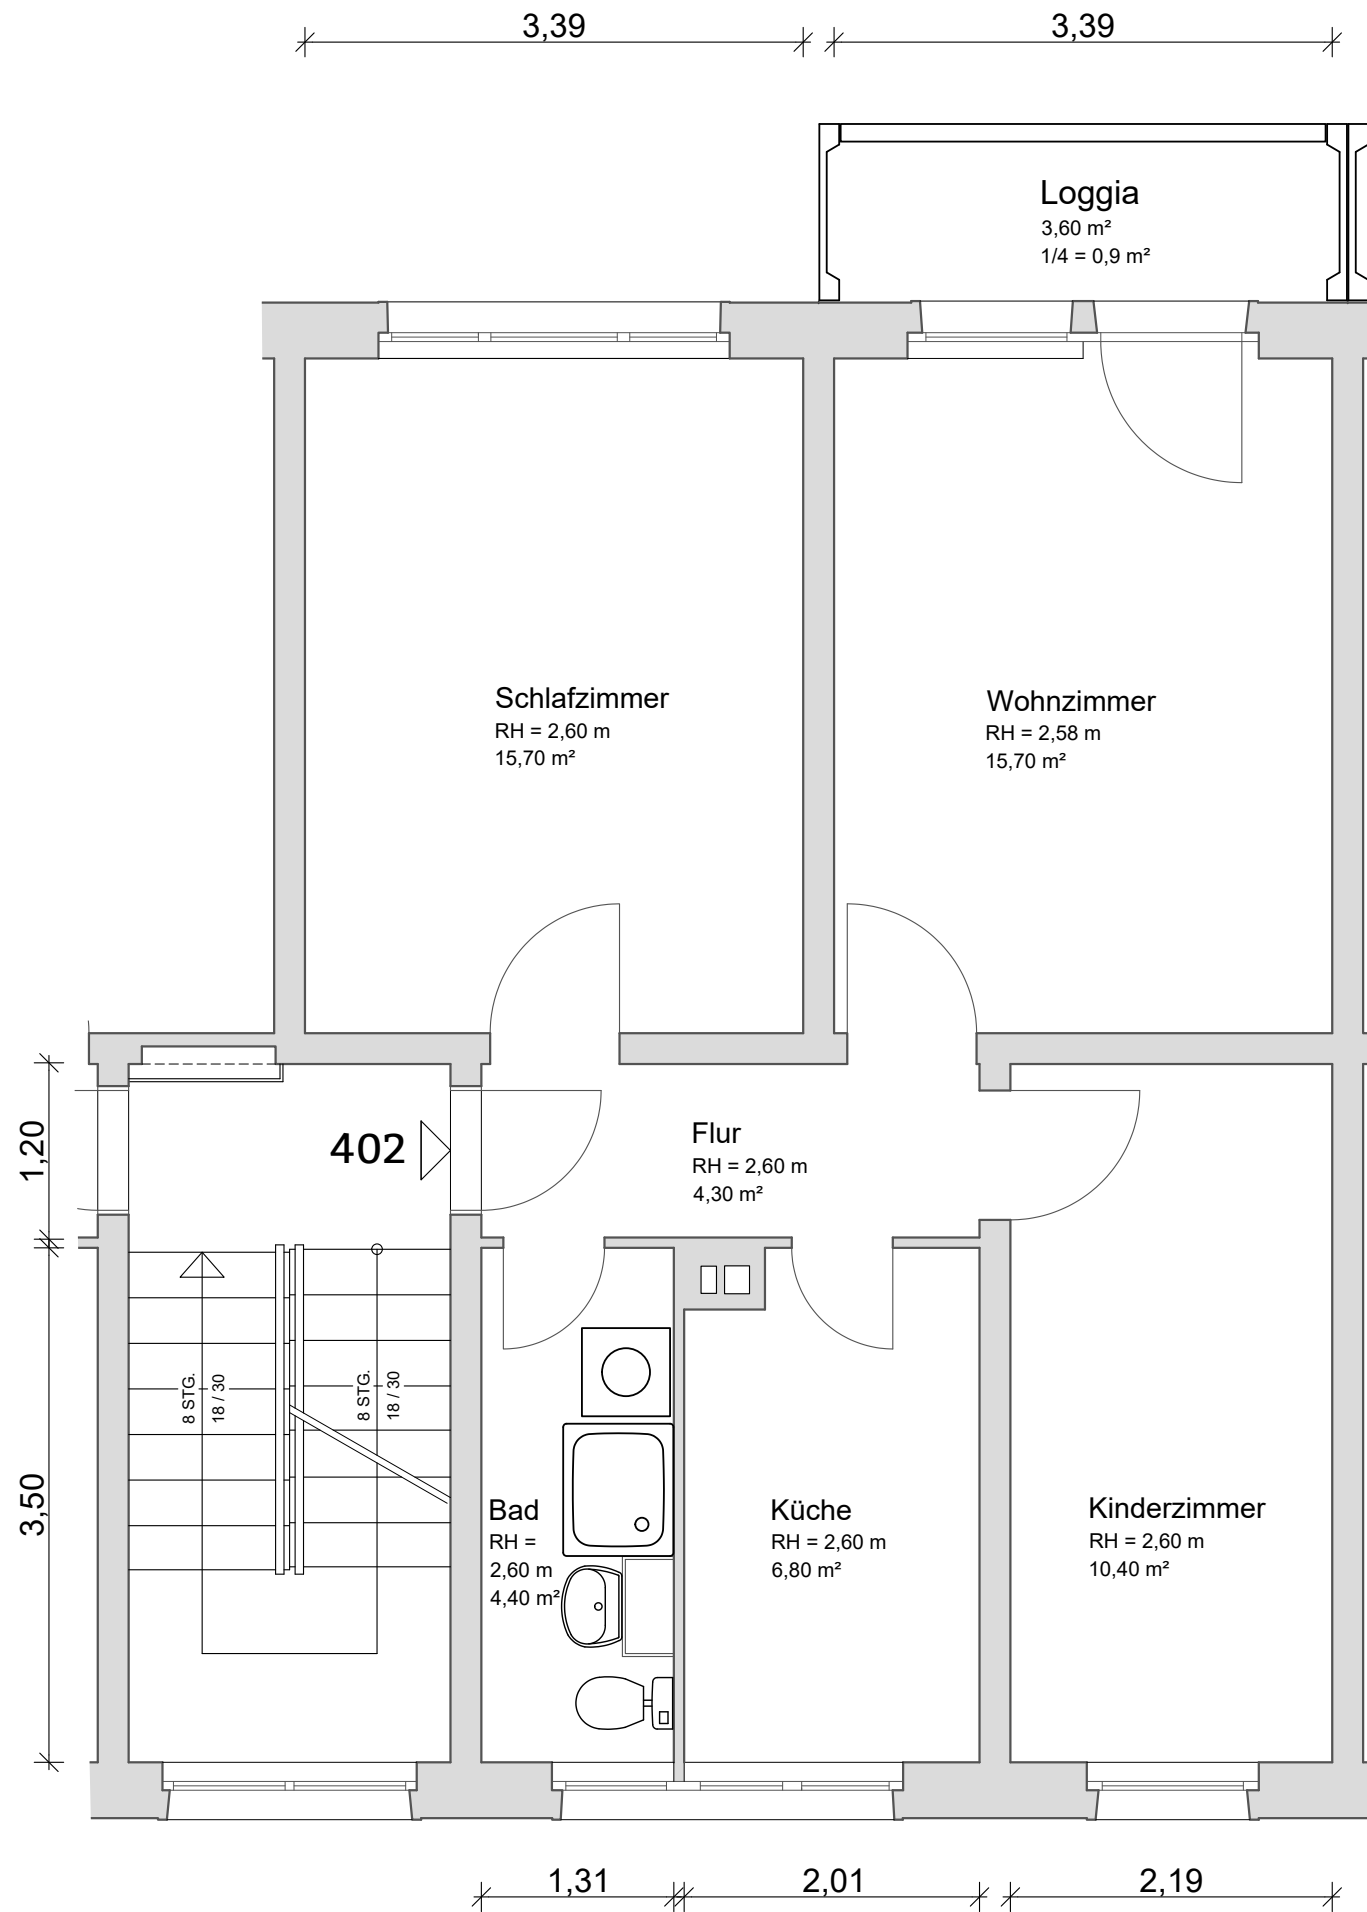

Objektdaten

3 Raum-Wohnung

4.Etage (3. Obergeschoss)

Wohnfläche ca. 57,30 m²

25% Loggia ca. 0,90 m²

WFI Gesamt ca. 58,20 m²

Objektanschrift

Dr. Allendestraße 18

02763 Zittau

Wohnungsnummer

704 - 130 - 402