


Zimmerstraße

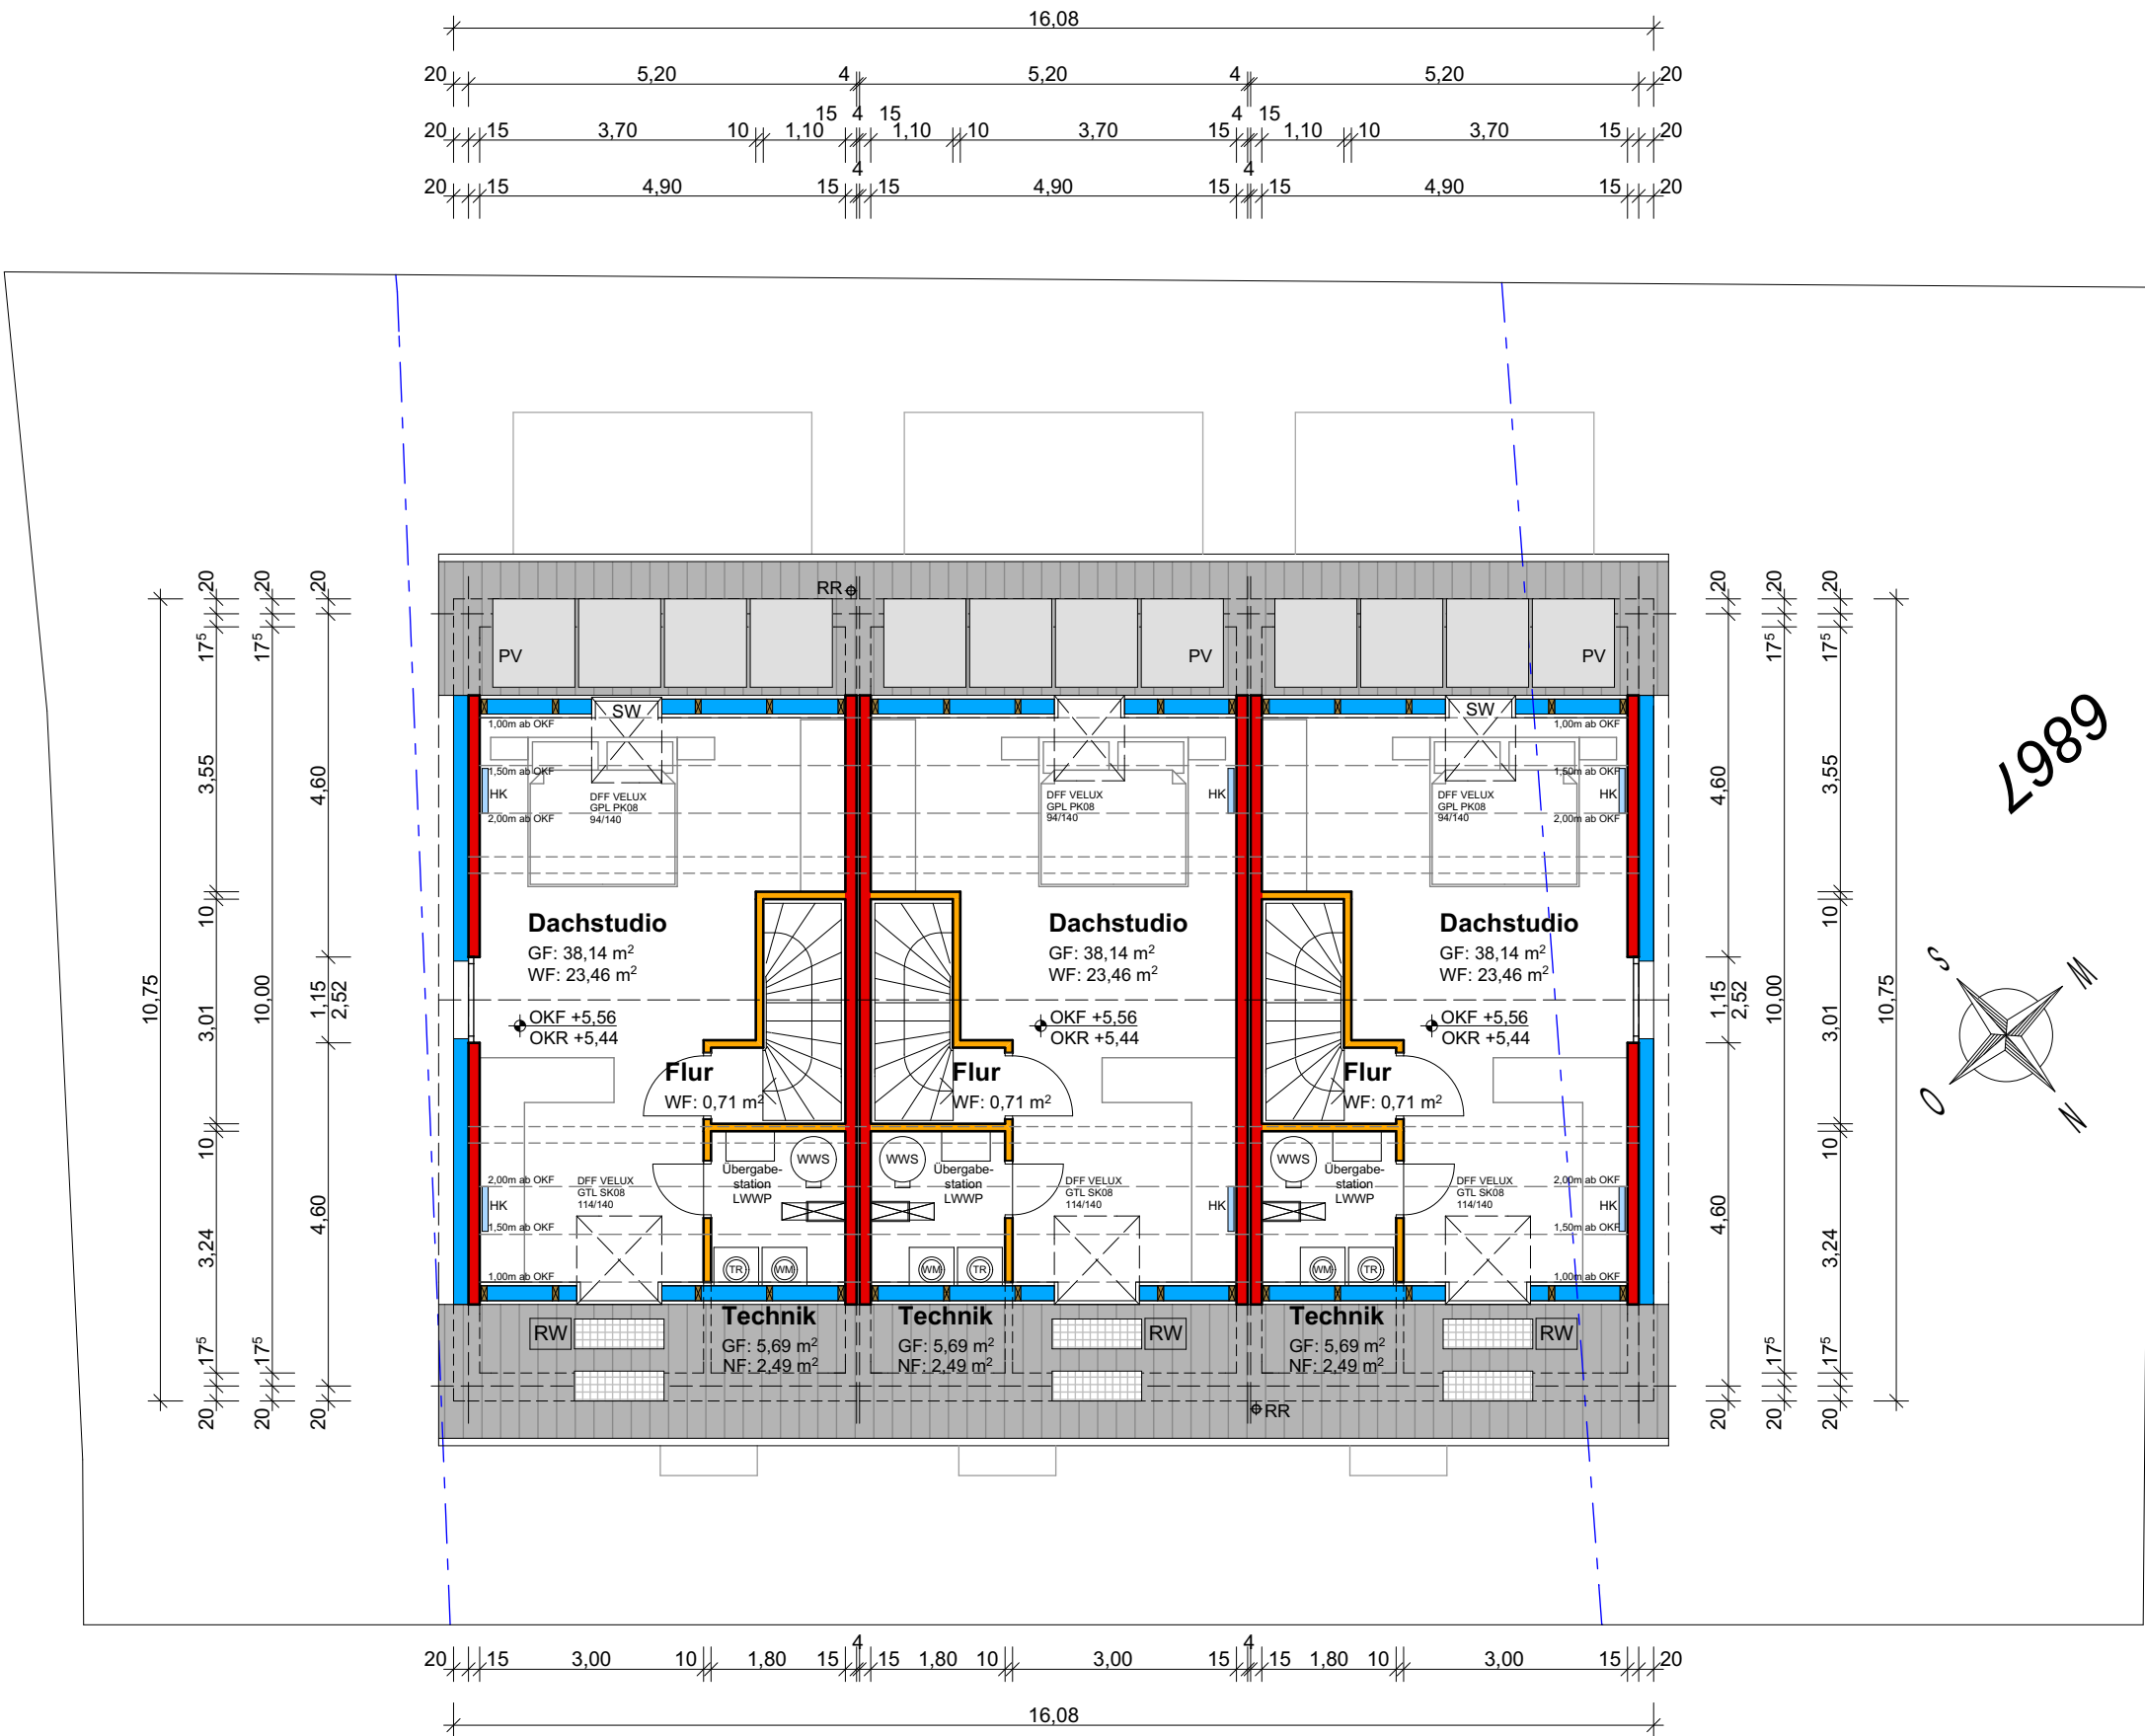

| INDEX   | DATUM   | ÄNDERUNGEN   |
|---|---|--------------|
| A   | -   | -            |
|   |   |              |
|   |   |              |
|   |   |              |
| <div><div><div></div><div>weisenburger<br/>bau</div></div><div>Ludwig-Erhard-Allee 21 • 76131 Karlsruhe</div></div> |   |              |
| PROJEKT   | <div>Neubau von 3 Reihenhäusern<br/>und 4 Stellplätzen</div> <div>Zimmerstrasse 26</div> <div>71069 Sindelfingen</div>           |              |
| PLANUNGSPHASE   | Baueingabe   | M 1:100      |
| PLANINHALT   | Dachgeschoss   | DIN 57/36    |
|   |   | GEZ SP       |
|   |   | D 06.12.2022 |
| PLANBEZEICHNUNG   | BE 03_ARCH_01-03_BE_DG_2022.12.06                                                                                                |              |
| BAUHERRSCHAFT   | <div>Ilhan Salik</div> <div>Salik Holding GmbH Project Development</div> <div>Calwer Strasse 29</div> <div>71034 Böblingen</div> |              |
| PLANVERFASSER   | <div>Architekturbüro</div> <div>Harald Klippert</div> <div>Riefstahlstrasse 8</div> <div>76133 Karlsruhe</div> <div></div>       |              |