


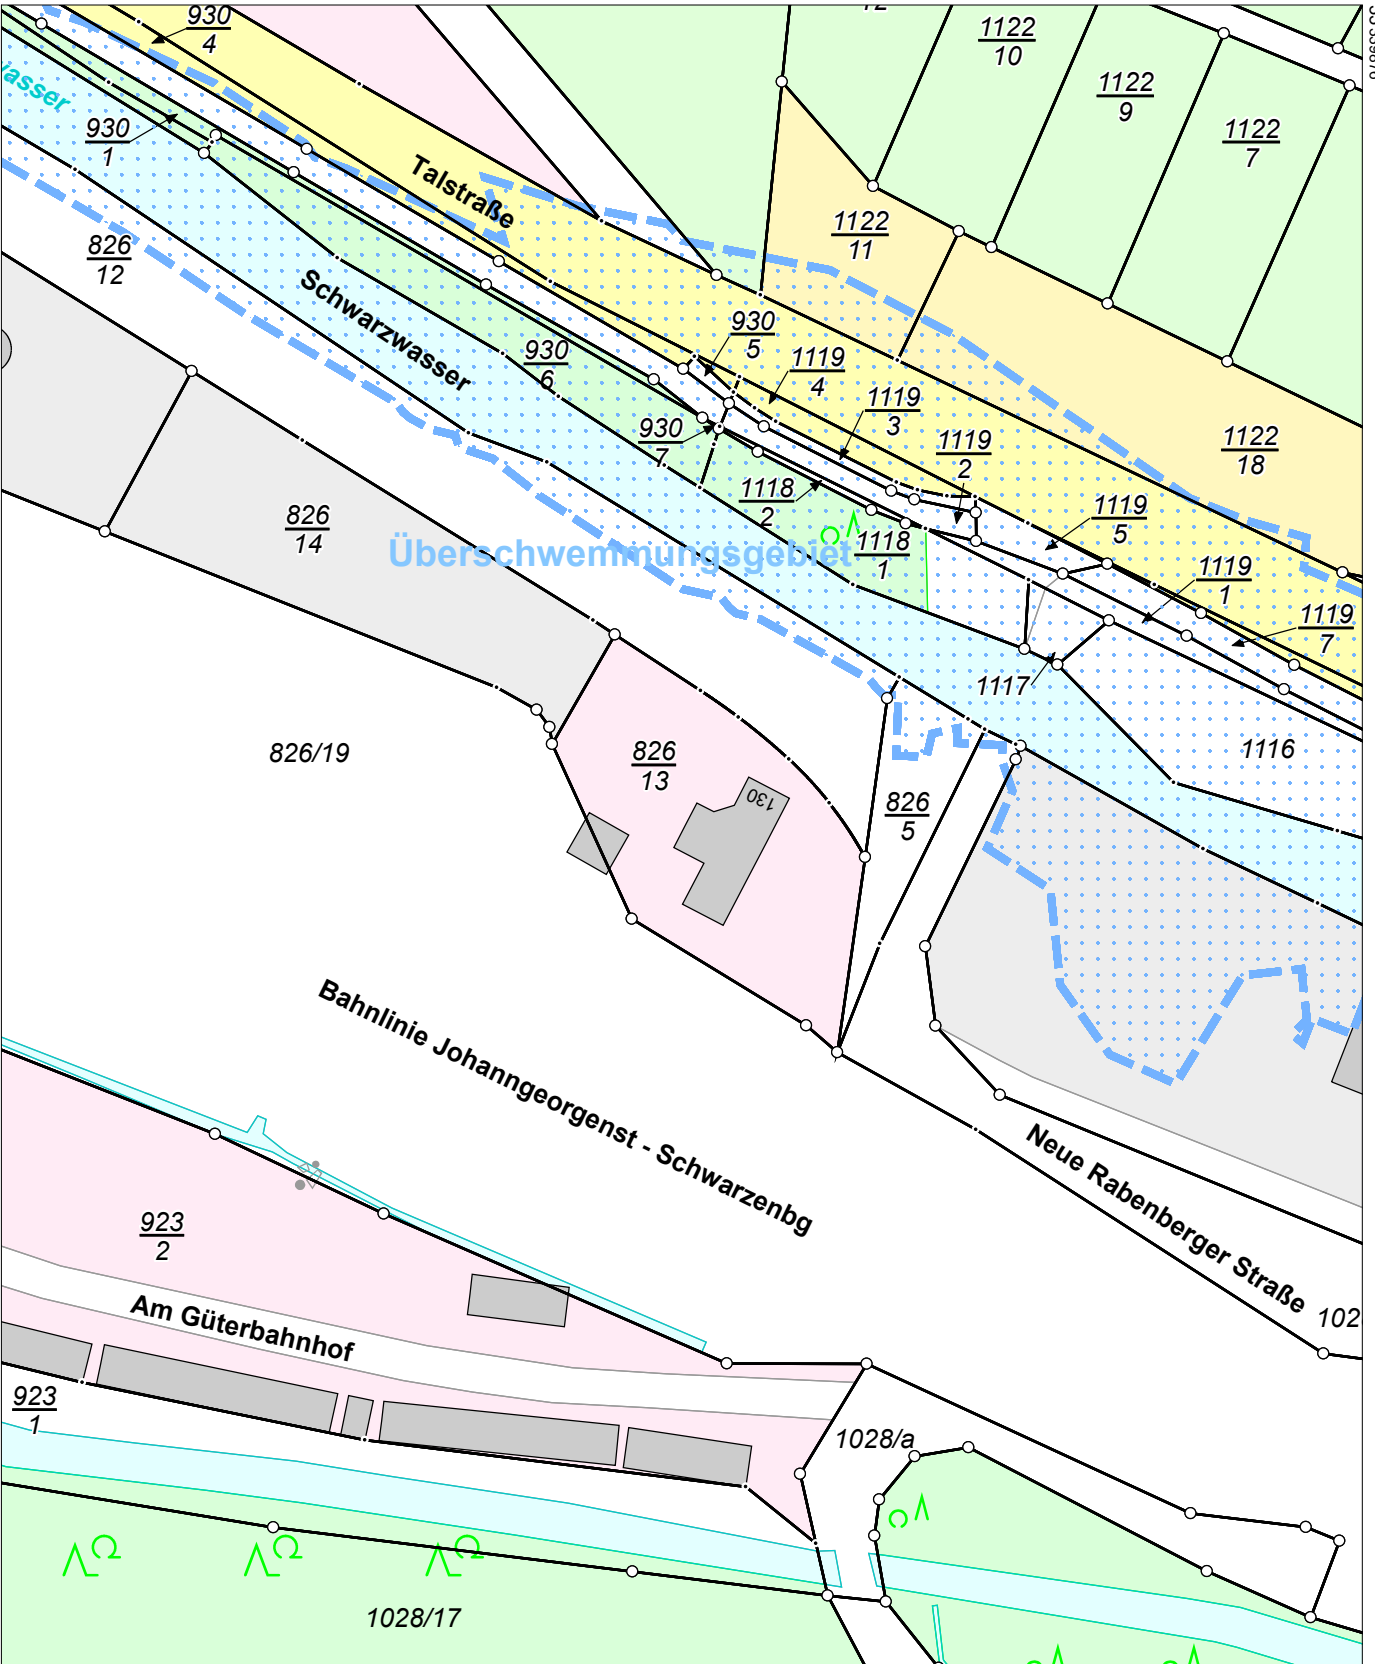

Flurstück: 826/13
Gemarkung: Breitenbrunn (7404)

Gemeinde: Breitenbrunn/Erzgeb.
Kreis: Erzgebirgskreis

5593859



5593639

Maßstab 1:1000 Meter

Benutzung nach Maßgabe § 4 der Durchführungsverordnung zum Sächsischen Vermessungs- und Katastergesetz
Der Auszug aus dem Liegenschaftskataster ist zur Entnahme von Maßen, insbesondere von Grenzmaßen oder Grenzabständen nicht geeignet.
Gefertigt durch: Erzgebirgskreis, Paulus-Jenisius-Str. 24, 09456 Annaberg-Buchholz

3339696

3339876