


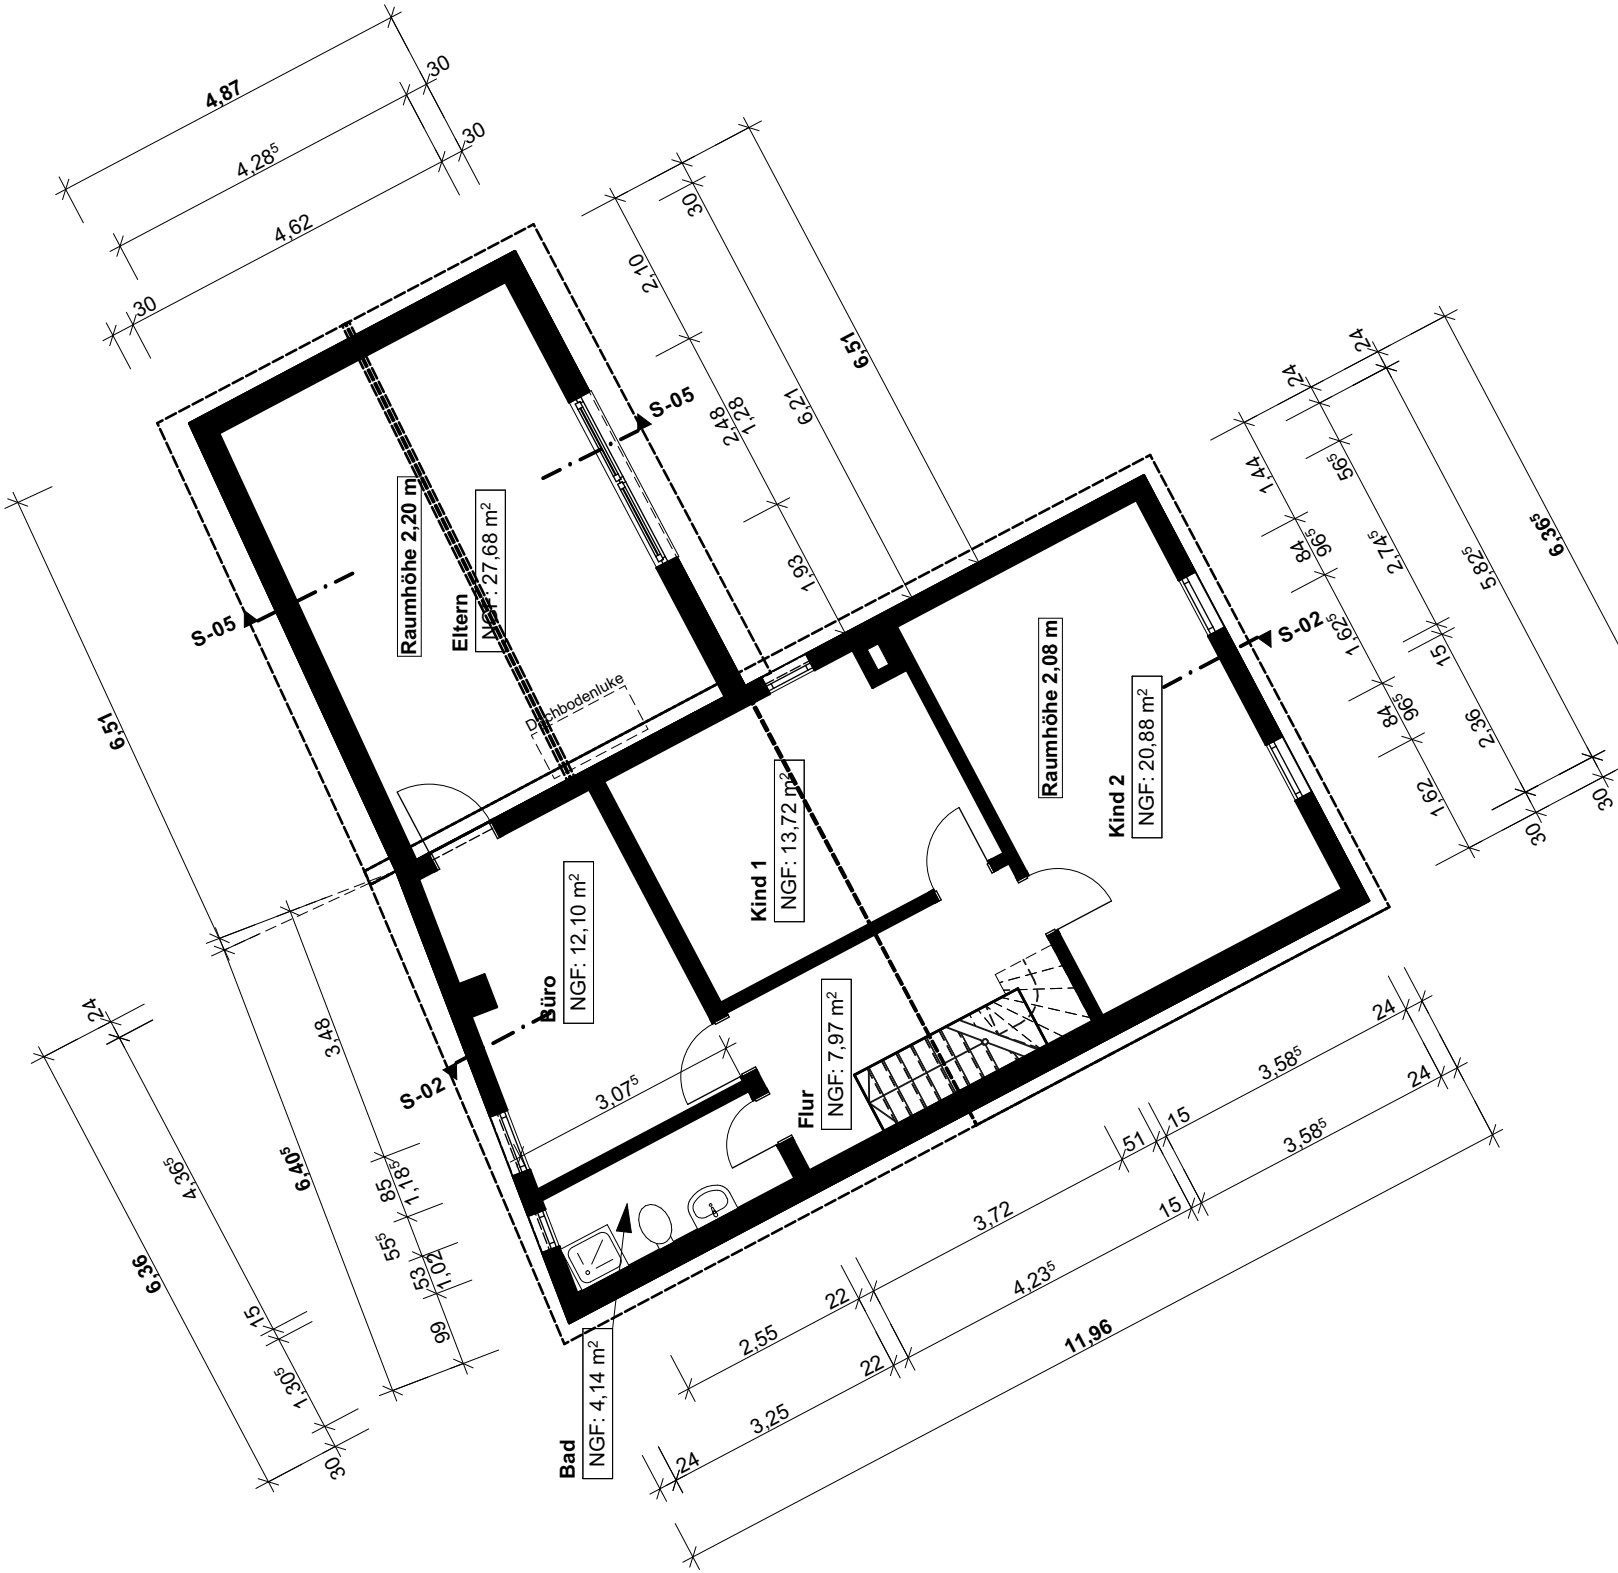

MAßNAHME:  
003 - Aufmaß EFH  
34434 Borgentreich-Bühne

BEAUFTRAGUNG DURCH:  
Herr Reichert  
34434 Borgentreich-Bühne

PLANUNG DURCH:  
Technisches Zeichenbüro  
M.Mühlbauer B.Sc Architektur  
Finkenweg 26, 34414 Warburg  
Mail: moritz.muehlbauer@web.de  
Tel: +49 170 2662 404

M.M

001 003

Dachgeschoss

|         |              |            |                  |
|---------|--------------|------------|------------------|
| Maßstab | Blattgröße   | Datum      | Planersteller:in |
| 1:100   | 420 x 297 A3 | 04.07.2025 | Moritz Mühlbauer |