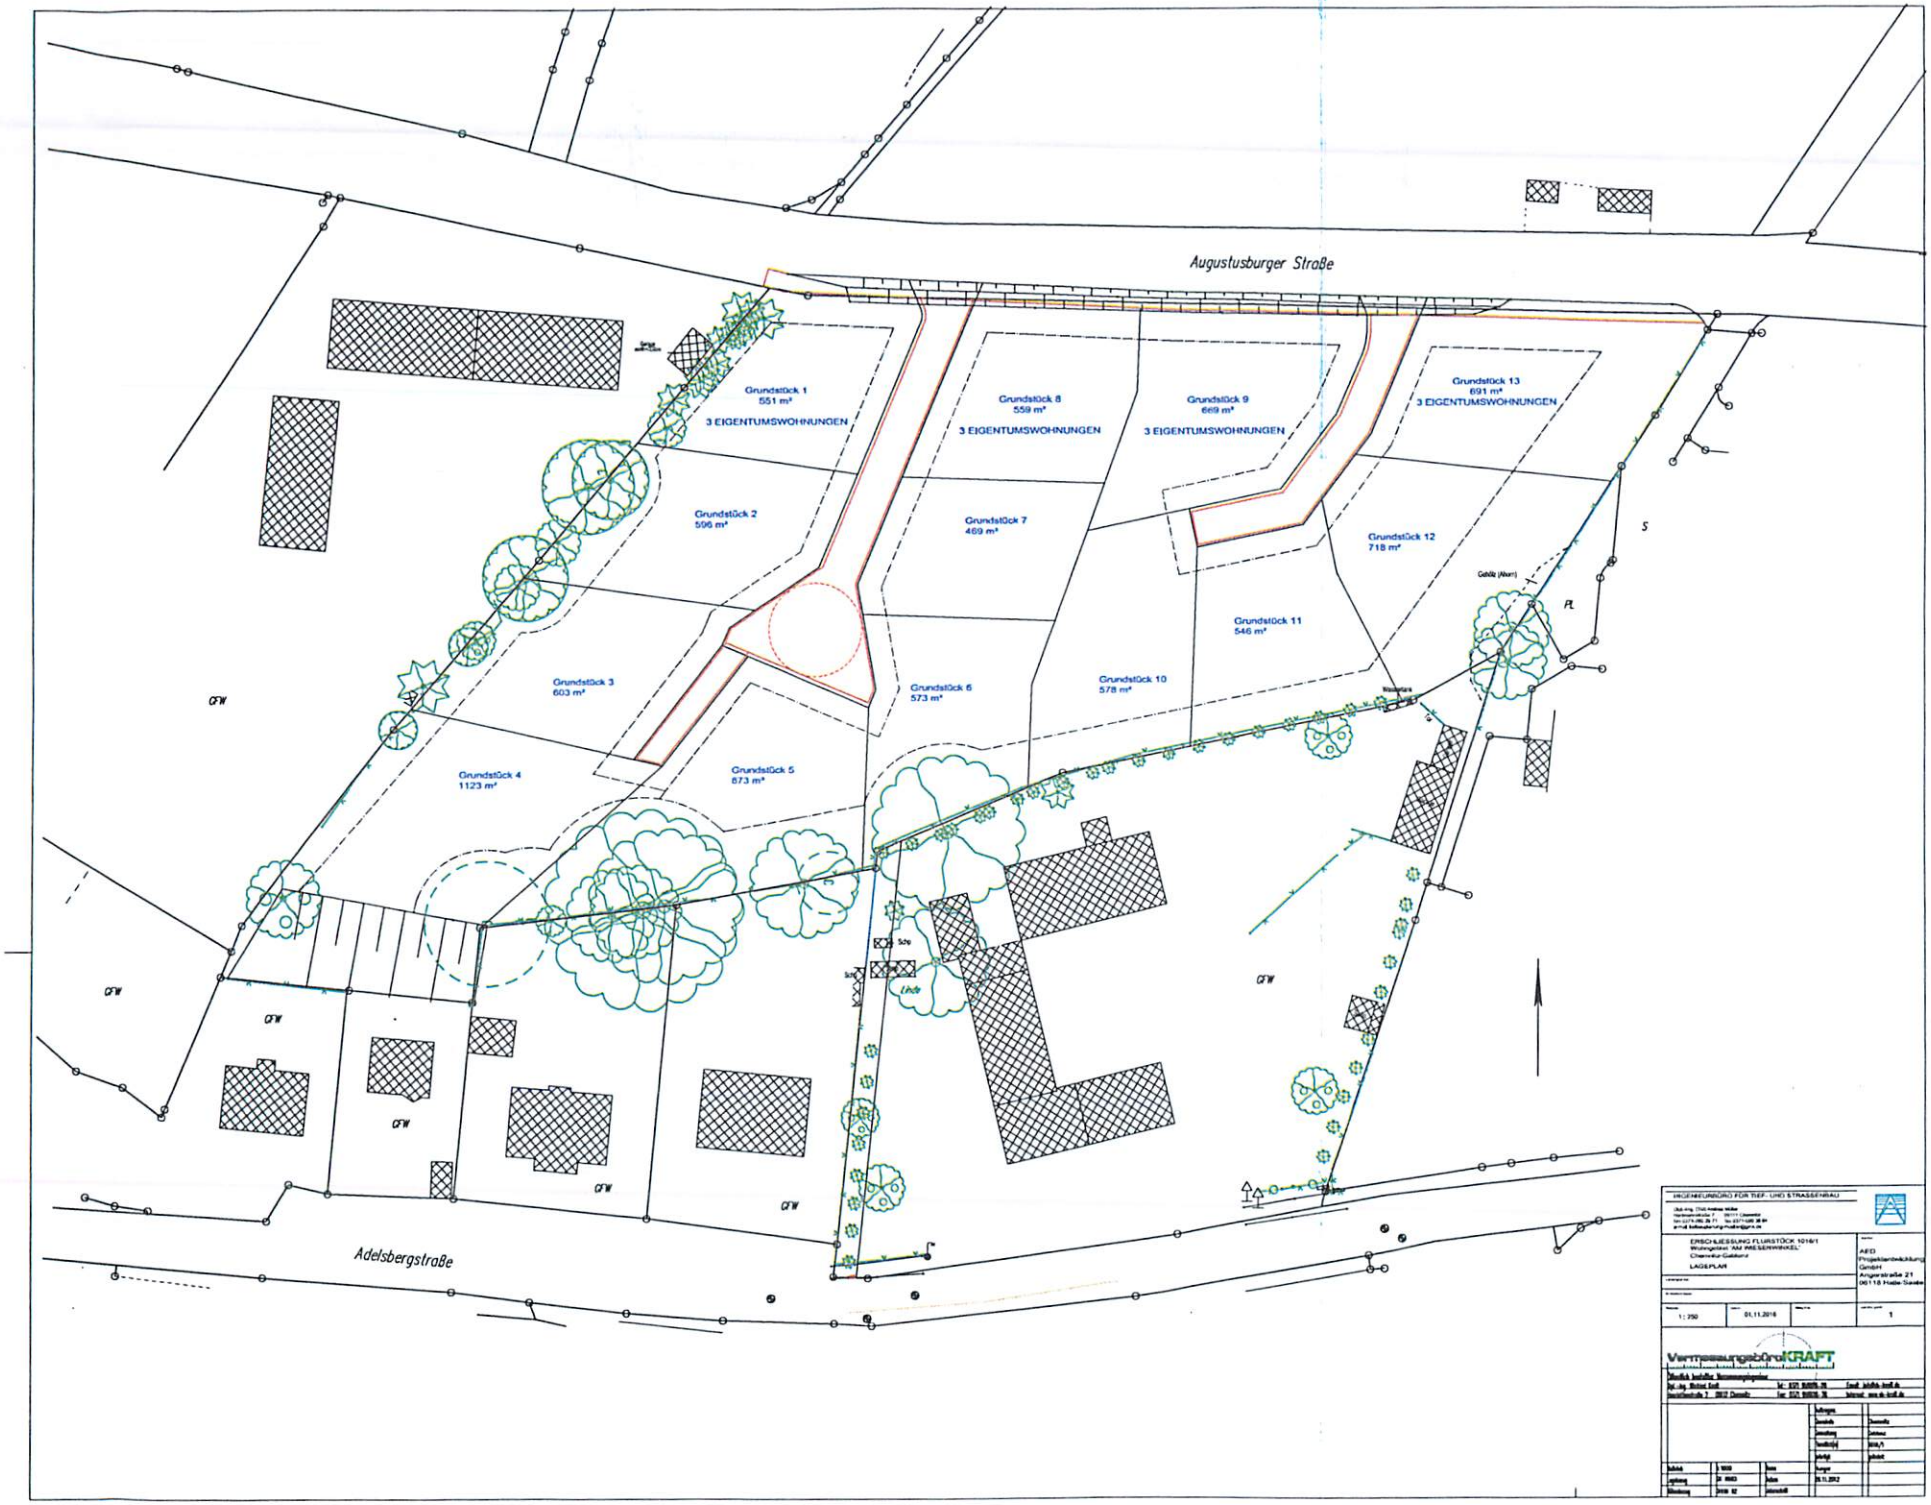

INGENIEURBÜRO FÜR TIEF- UND STRASSENBAU

ERSCHLIESSUNG FLURSTÜCK 1016/1
Wohngebiet "AM WIESENWINKEL"
Chemnitz-Gablenz

LAGEPLAN

AFD
Projektentwicklung
GmbH
Augustastraße 21
06110 Halle-Saale

1 : 250 | 01.11.2016 | 1

Vermessungsbüro KRAFT