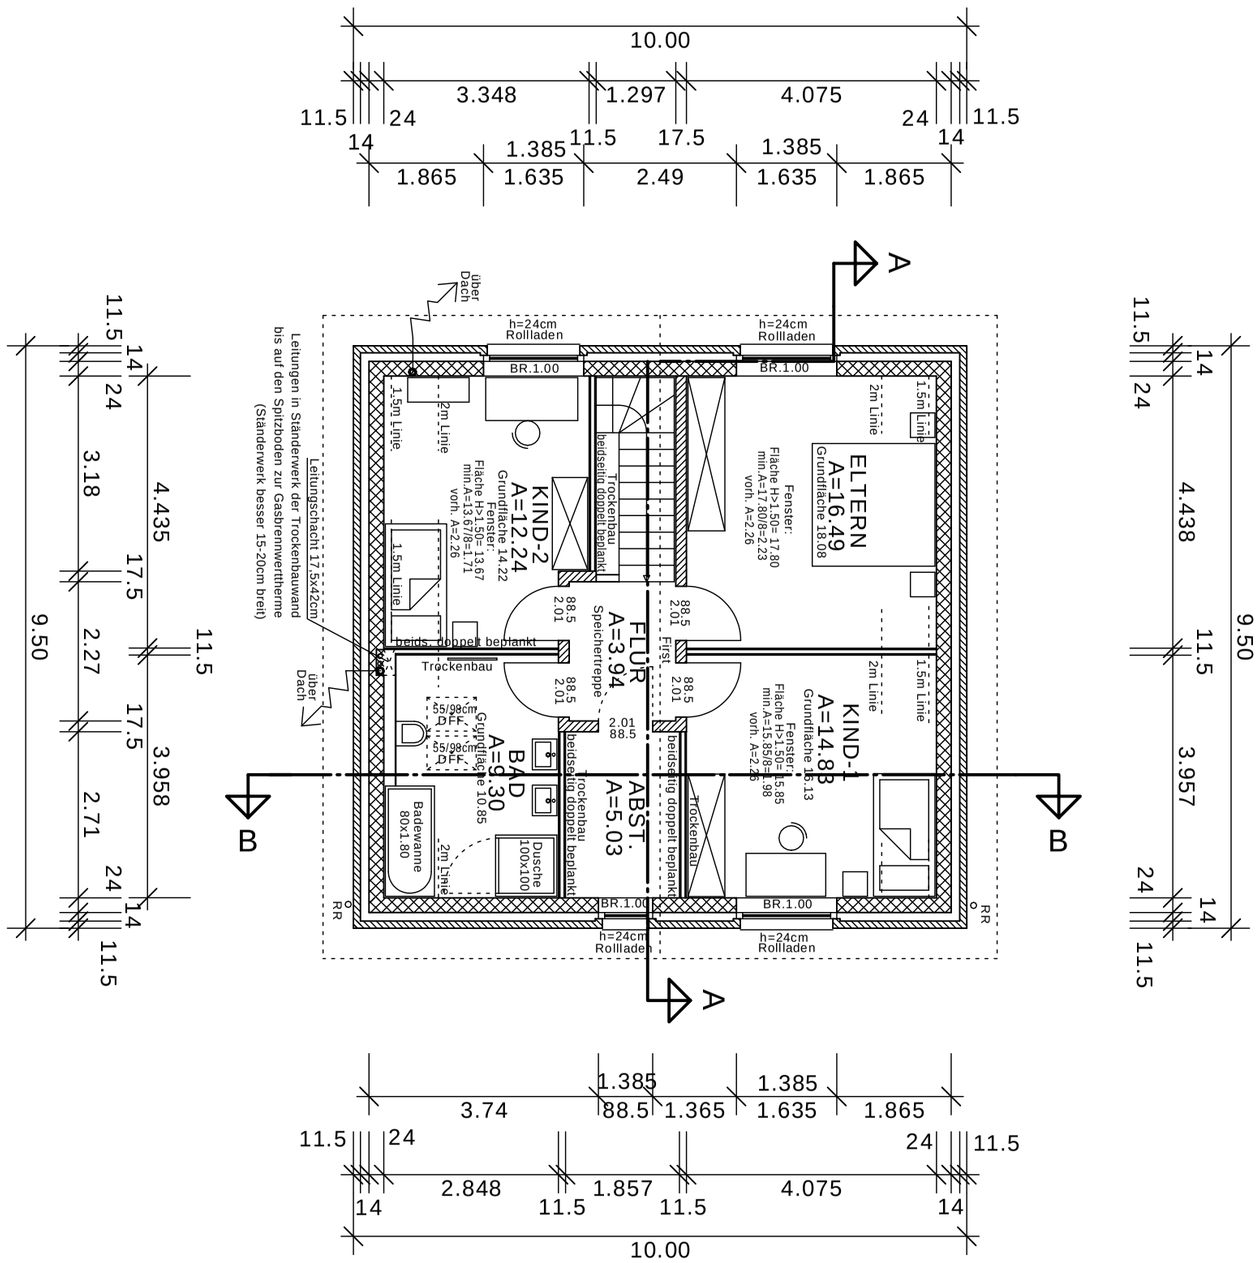

GRUNDRISS OG - HAUS-2

Brüstungshöhen beziehen sich auf OK-Rohdecke

Bauherr:

BAUANTRAG

Bauvorhaben: Neubau von zwei Einfamilienhäusern mit Garage

Planer:

Datum: 19.09.2013

Plan-Nr.: A-08

Massstab: 1:100

ing.-büro LarsNiklas.de

entwurf, planung, bauantrag, statik, bauleitung
staatl. anerk. sachverständiger für schall- & wärmeschutz

dipl. dipl.-ing. lars niklas — tel.: 02421-201922
falkenweg 12 — fax: 02421-201944
52399 merzenich — planung-statik@larsniklas.de

Bauherr: Herr Markus Bollig, Hochkirchenerstr. 12, 52388 Nörvenich-Irresheim

Baustelle: Nörvenich, Ecke Annastr. / Prisselstr. Gemarkung Irresheim, Flur 6, Parzelle 145

Alle Angaben und Masse sind vor Ort auf der Baustelle durch die Bauleitung zu kontrollieren und zu ueberpruefen Bei Abweichungen bitte kurze Aktennotiz an 02421-201944 per Fax senden.

Deckendurchbrüche nach Angaben der Bauleitung vor Ort.
gez. dipl. dipl. ing. l. niklas