

Gehört zur Baugenehmigung

12.61

Nr. 7013

vom 5.06.00


Geprüft

Maßstab der farbigen Eintragungen  
Baujahr, den 31.5.00

Durchgang  
Kreuzberg von Berlin

Bau- und Wohnungsaufsichtsamt

Baujahr

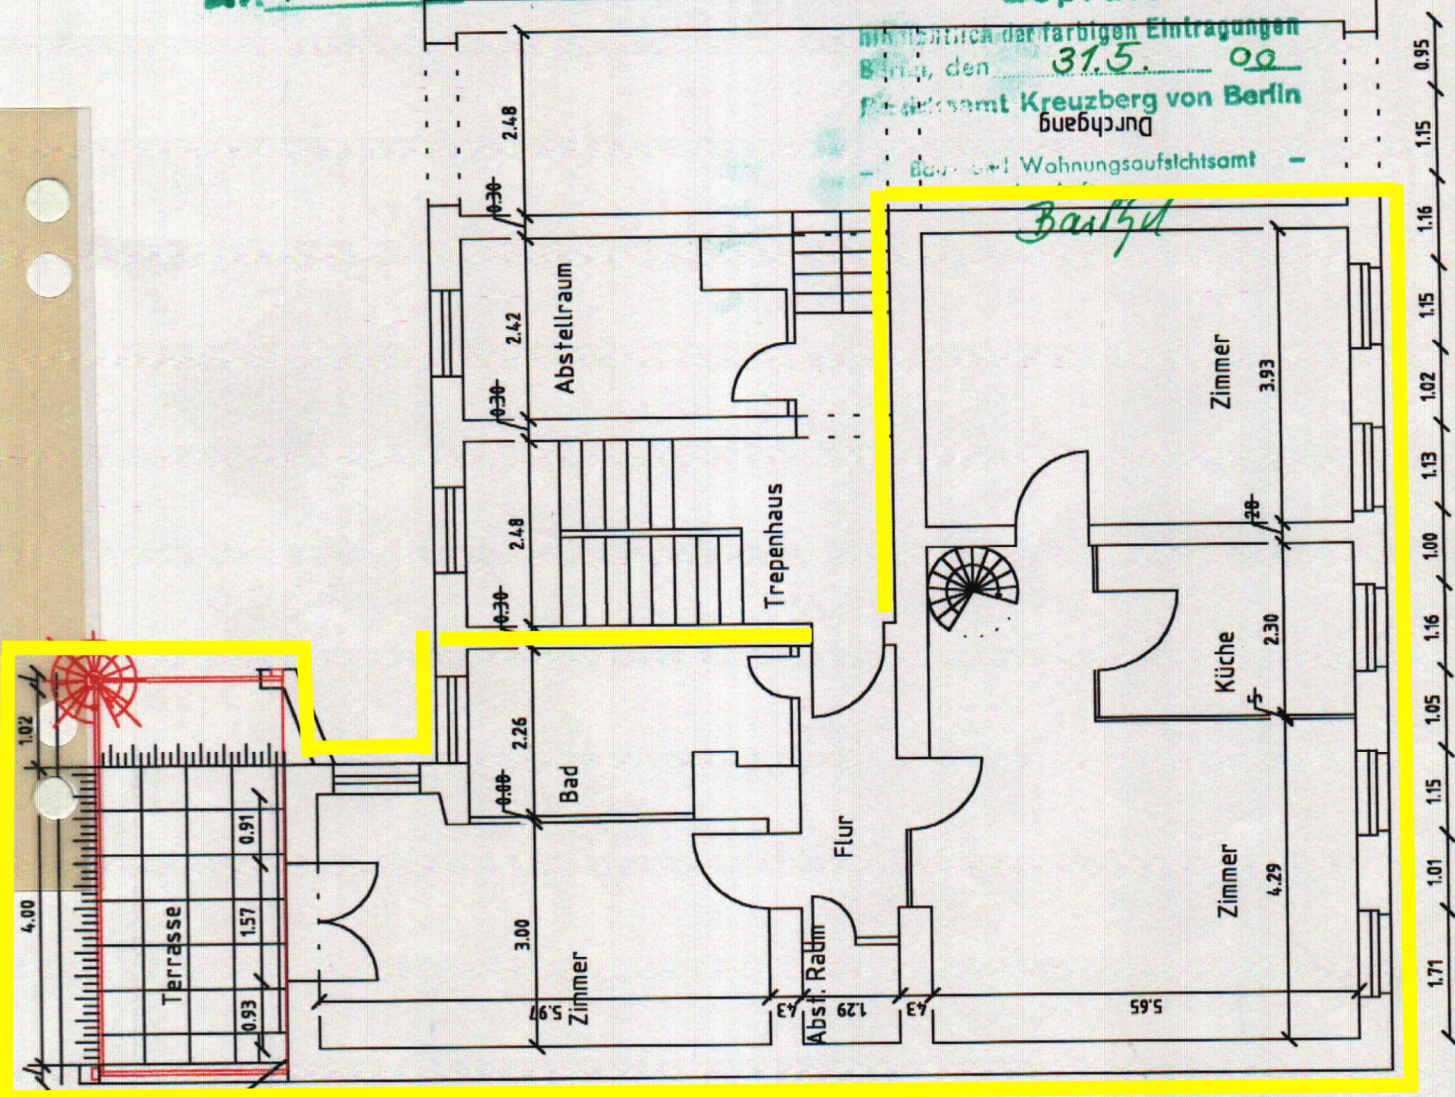

14.61

2.50

14.63