

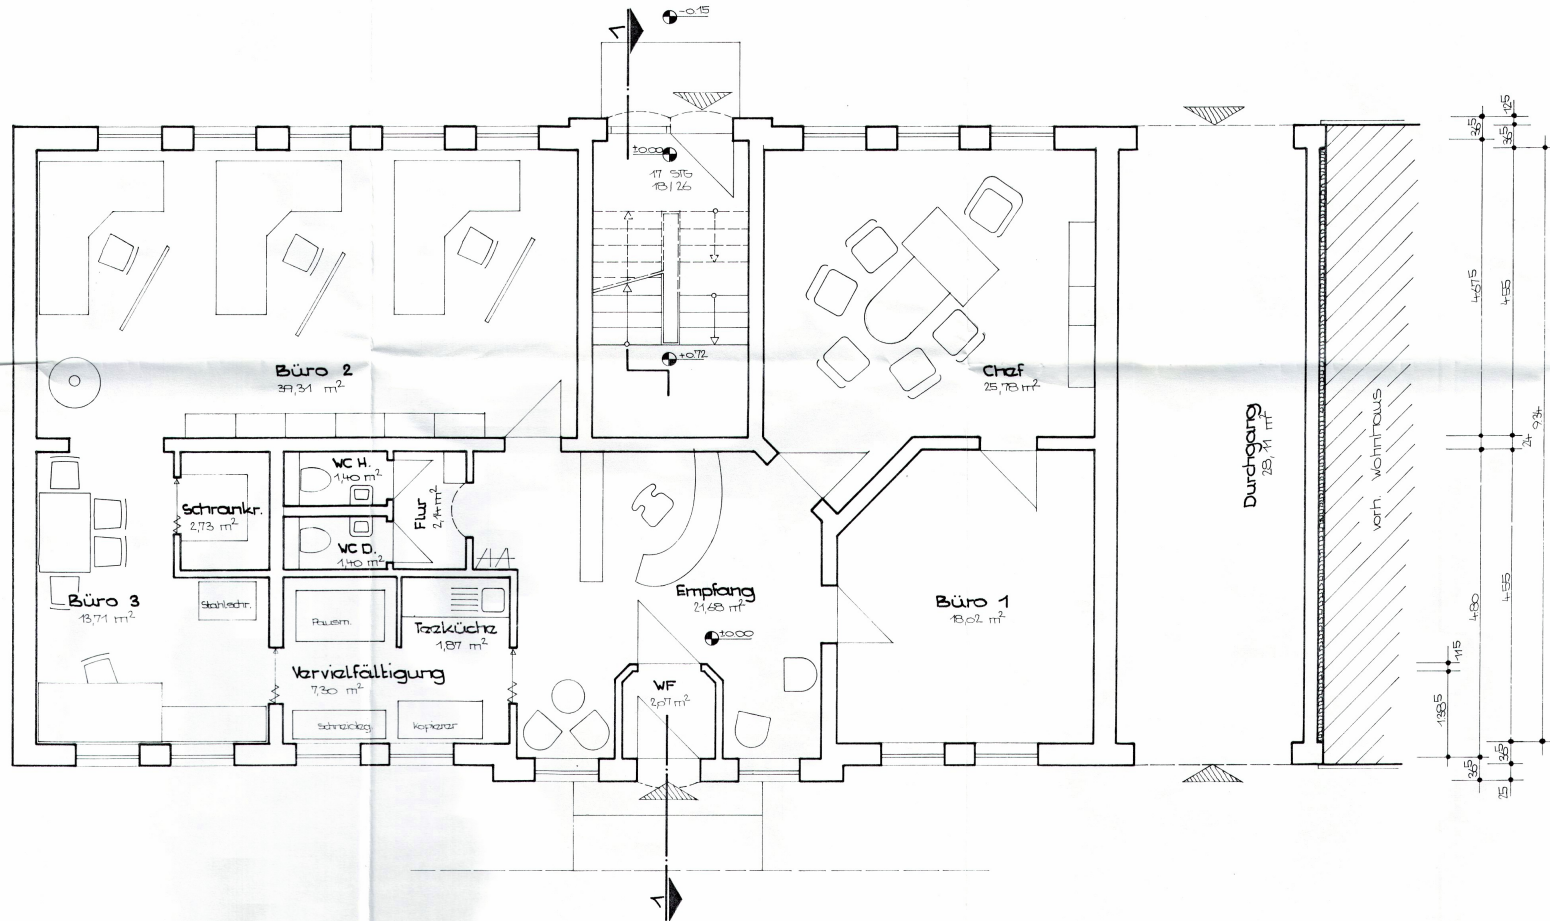
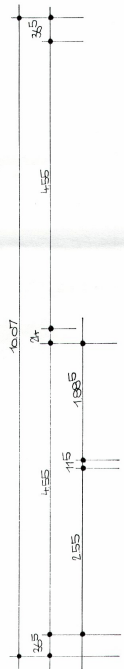
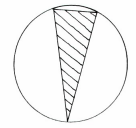


Angaben sind nach den
Rohbaumaßen errichtete
Grundflächen

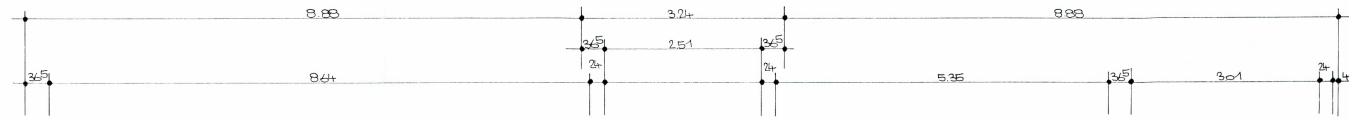

Gehört zur
BAUGENEHMIGUNG
Az.: 0296048
Landkreis Elbe-Elster
H. 6, 3. 6. 86
ON 1000

Alle Maße sind am Bau zu prüfen!
Baugenehmigung und geprüfte statische
beantragt!
Unstimmigkeiten sind dem Planverfasser
bei Nichtbeachtung haftet der Ausführung
Diese Zeichnung ist urheberrechtlich
an Dritte ist untersagt.

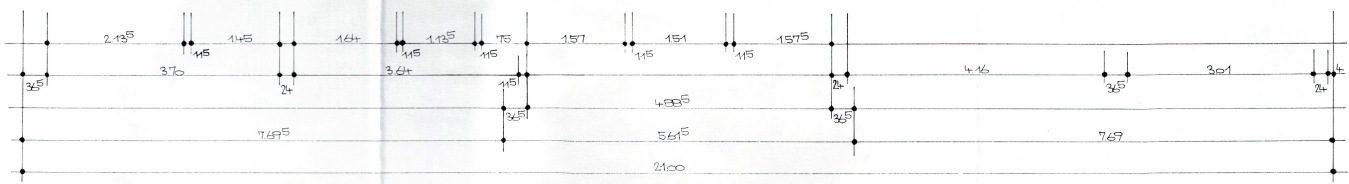

**Baup
Höse &
H & H**
04895 Falkenberg
Telefon 04895 1000

Besteller: *Gra Stadel*
Datum: Februar 1998

Wohn- und Bürohaus
Friedrich-List-Straße 31
04895 Falkenberg

Bauherr: **H & H Vermietungs- und Baugesellschaft b. R.**
Scharfstraße 6
04895 Falkenberg

Grundriß - Erdgeschoß

Maßstab: 1 : 50