


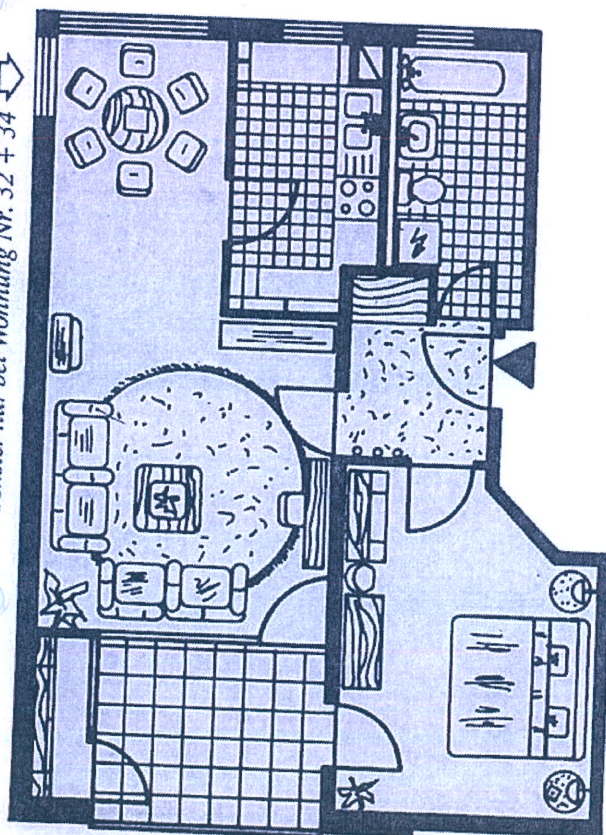


unverbindliche Illustration

2½-Zimmer-Wohnung **64,51 m²** Nr. 11, 13 + 15 Nr. 22 + 24 Nr. 32 + 34


Fenster nur bei Wohnung Nr. 32 + 34




2. OG

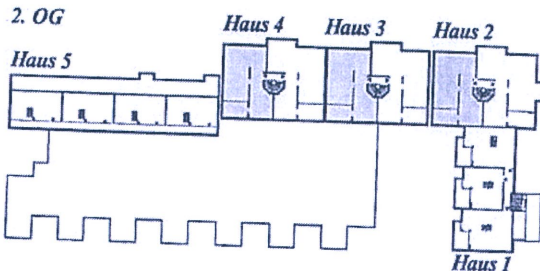

1. OG

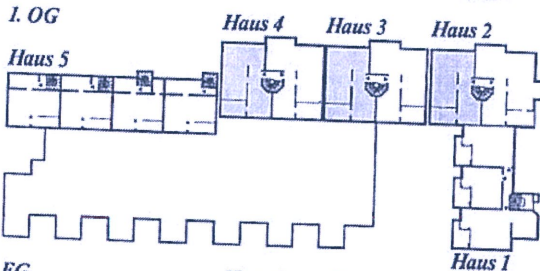

EG

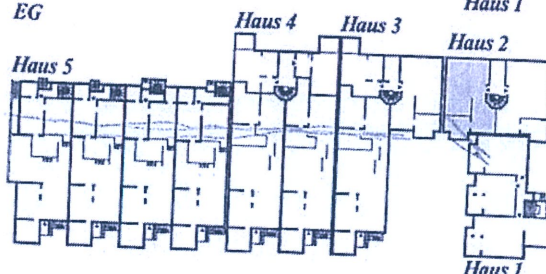

Haus 5				Haus 4				Haus 3				Haus 2				
																4. OG
																3. OG
																2. OG
																1. OG
																EG
																3. OG
																2. OG
																1. OG
																EG
																Haus 1

Wohnen	18,92 m²
Essen	8,54 m²
Schlafen	15,50 m²
Küche	6,52 m²
Bad	5,81 m²
Abstellraum	0,62 m²
Flur	3,69 m²
Loggia 8,02/2	4,01 m²
Abstellraum 1,79/2	0,90 m²
Gesamtwohnfläche	64,51 m²

Maßstab 1:100
 (1 cm = 1 m).

Änderungen und Irrtum vorbehalten.
 Abweichungen bis zu 2% bei der Wohnflächenberechnung bleiben vorbehalten. Ein Minderungsanspruch entsteht dadurch nicht. Bei den dargestellten Möblierungen handelt es sich nur um einen Einrichtungsvorschlag.

Stand Oktober 1981

