



Amt für Digitalisierung, Breitband und Vermessung
Freising

Domberg 20
85354 Freising

Auszug aus dem Liegenschaftskataster

Flurkarte 1 : 500


Erstellt am 19.12.2023

Flurstück: 738
Gemarkung: Neufahrn b.Freising

Gemeinde: Neufahrn b.Freising
Landkreis: Freising
Bezirk: Oberbayern

5354792


32697254

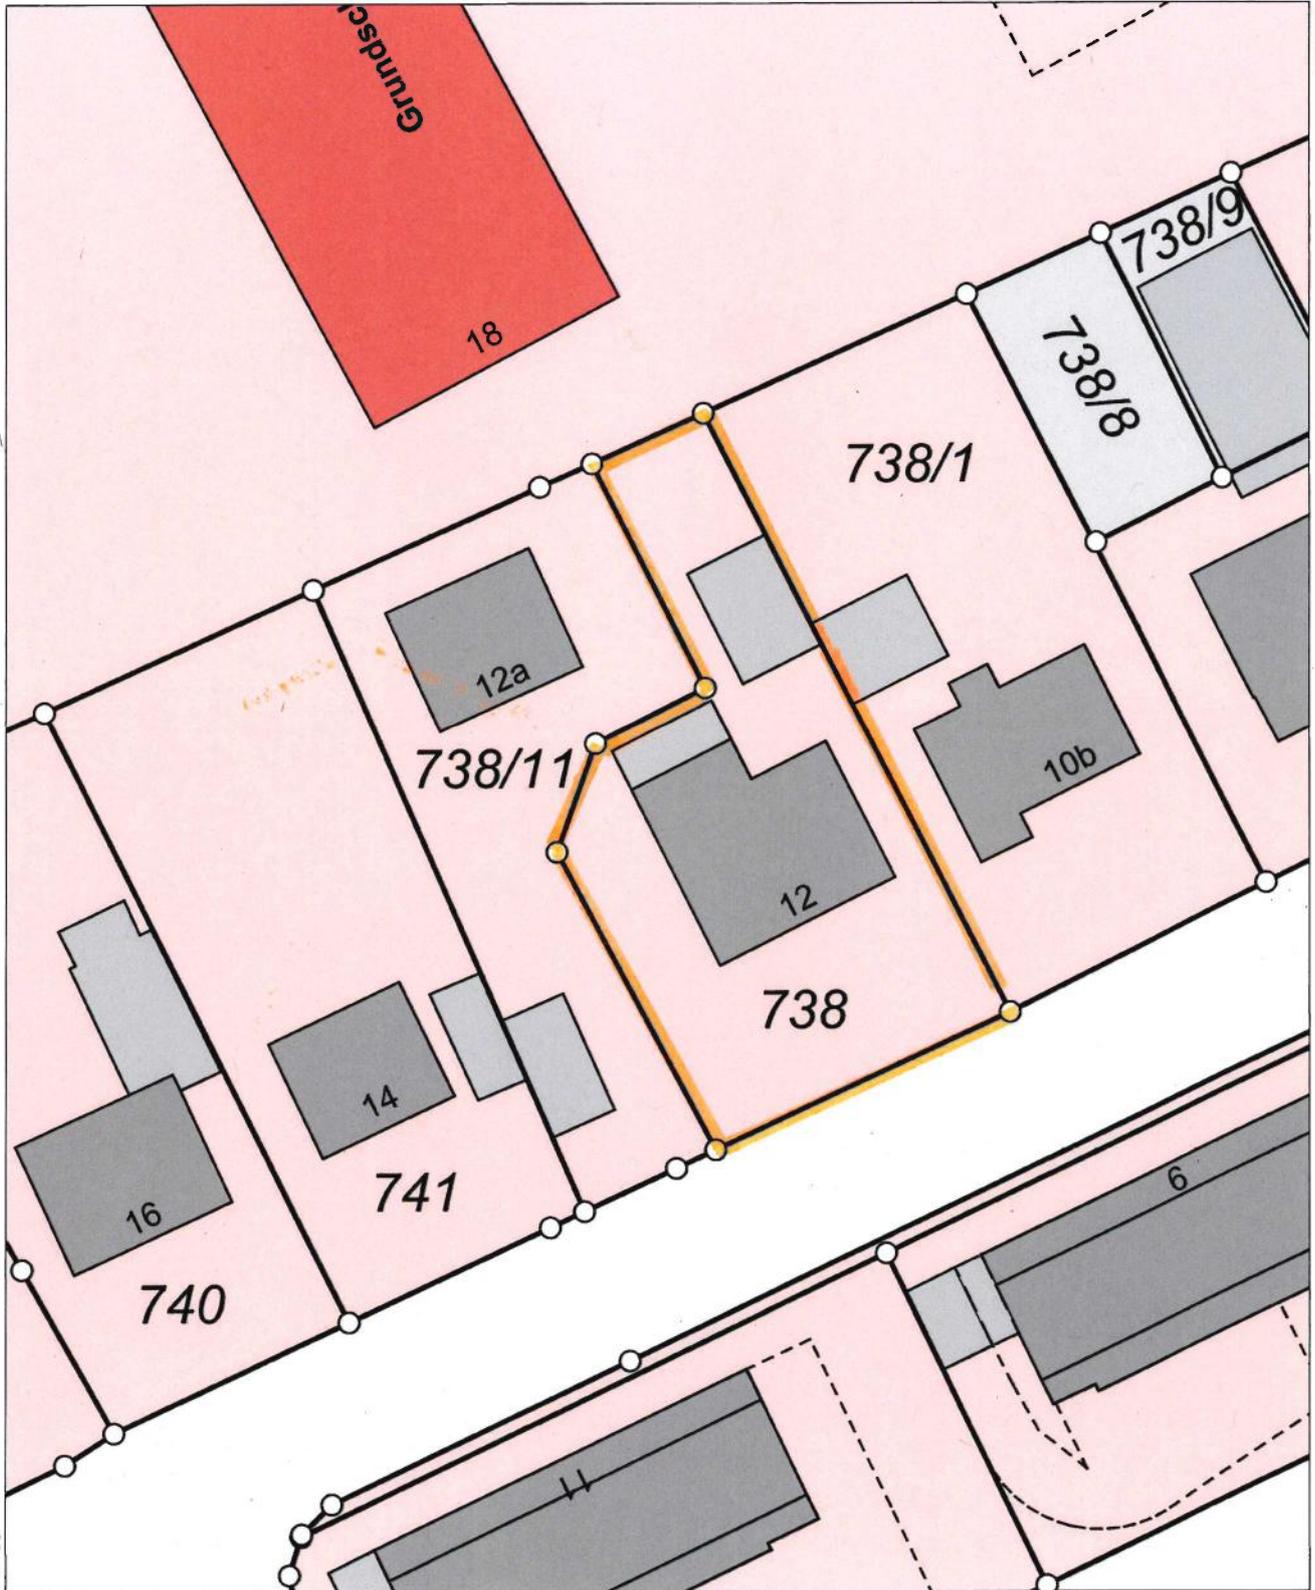

32697164

5354682

Maßstab 1:500

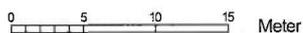

Vervielfältigung nur in analoger Form für den eigenen Gebrauch.
Zur Maßentnahme nur bedingt geeignet.