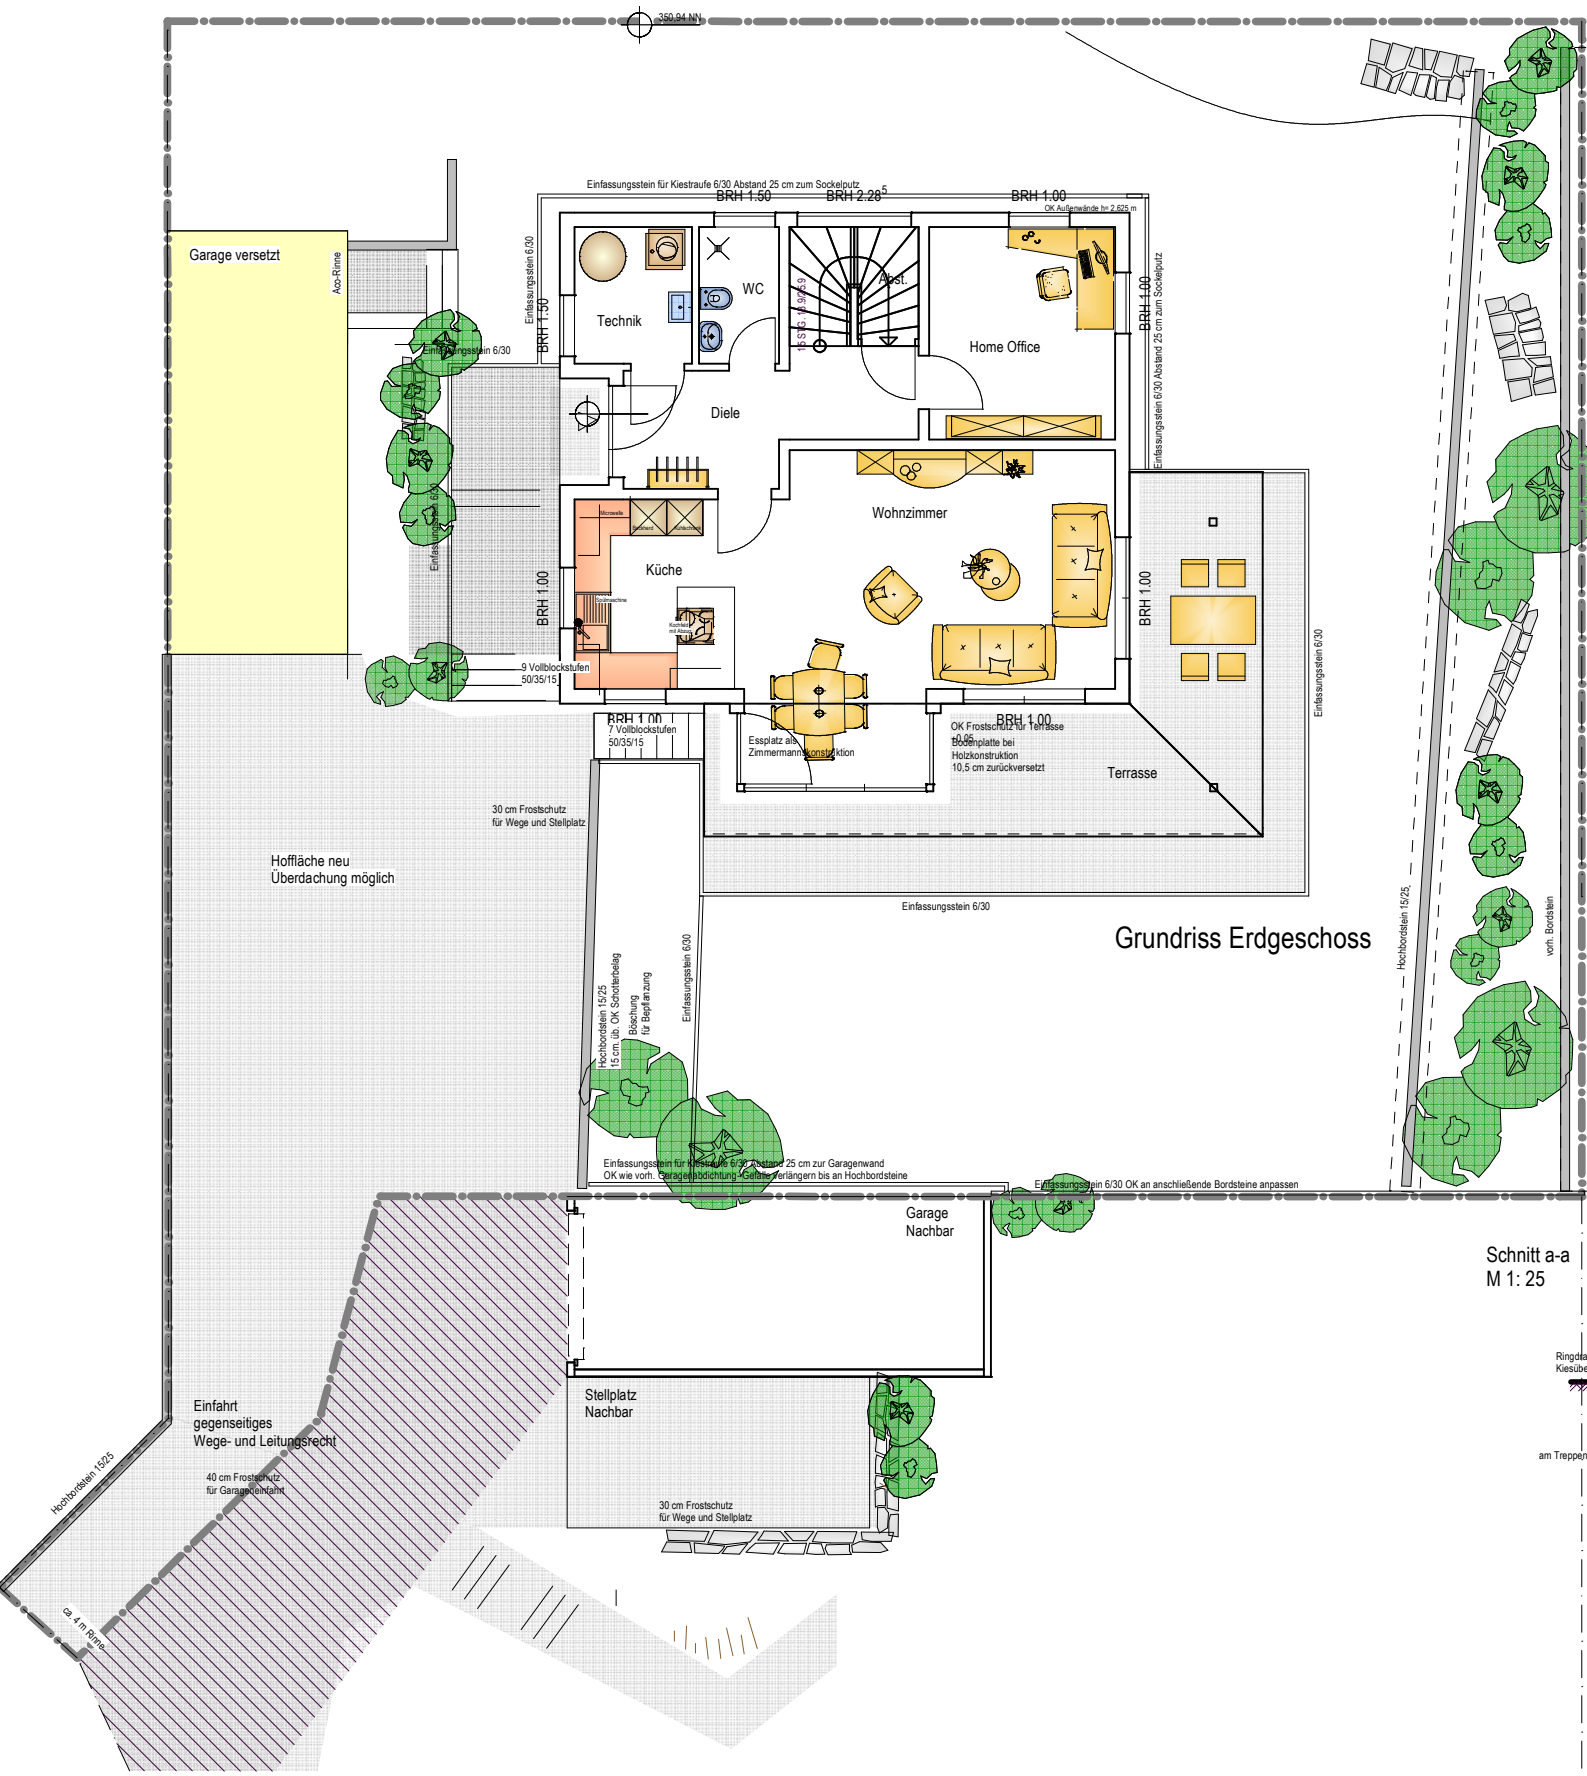
350,94 NN
Garage versetzt
Aco-Rinne
Einfassungsstein für Kiestraufe 6/30 Abstand 25 cm zum Sockelputz
BRH 1,50
BRH 2,28
BRH 1,00
OK Außenwände hr 2,625 m
Einfassungsstein 6/30
Technik
WC
Gast.
Home Office
Diele
Einfassungsstein 6/30 Abstand 25 cm zum Sockelputz
Wohnzimmer
Küche
Microwelle
Spülmaschine
Kochfeld mit Abzug
9 Vollblockstufen
50/35/15
7 Vollblockstufen
50/35/15
Essplatz als Zimmermannskonstruktion
OK Frostschutz für Terrasse ±0,05
Bodenplatte bei Holzkonstruktion 10,5 cm zurückversetzt
Terrasse
30 cm Frostschutz
für Wege und Stellplatz
Hoffläche neu
Überdachung möglich
Einfassungsstein 6/30
Grundriss Erdgeschoss
Hochbordstein 15/25
15 cm ab OK Sockelbeleg
Böschung
für Bepflanzung
Einfassungsstein 6/30
Einfassungsstein für Kiestraufe 6/30 Abstand 25 cm zur Garagenwand
OK wie vorh. Garagenabdichtung-Gefälle verlängern bis an Hochbordsteine
Einfassungsstein 6/30 OK an anschließende Bordsteine anpassen
Garage
Nachbar
Schnitt a-a
M 1: 25
Stellplatz
Nachbar
Einfahrt
gegenseitiges
Wege- und Leitungsrecht
40 cm Frostschutz
für Garageneinfahrt
30 cm Frostschutz
für Wege und Stellplatz
Hochbordstein 15/25
ca. 4 m Rinne
Hochbordstein 15/25
vorh. Bordstein
Ringdra
Kiesübe
am Treppen