




Flurstück: 126/21
Gemarkung: Mölkau (5592)

Gemeinde: Stadt Leipzig
Kreis: Kreisfreie Stadt Leipzig

5690163

33323270

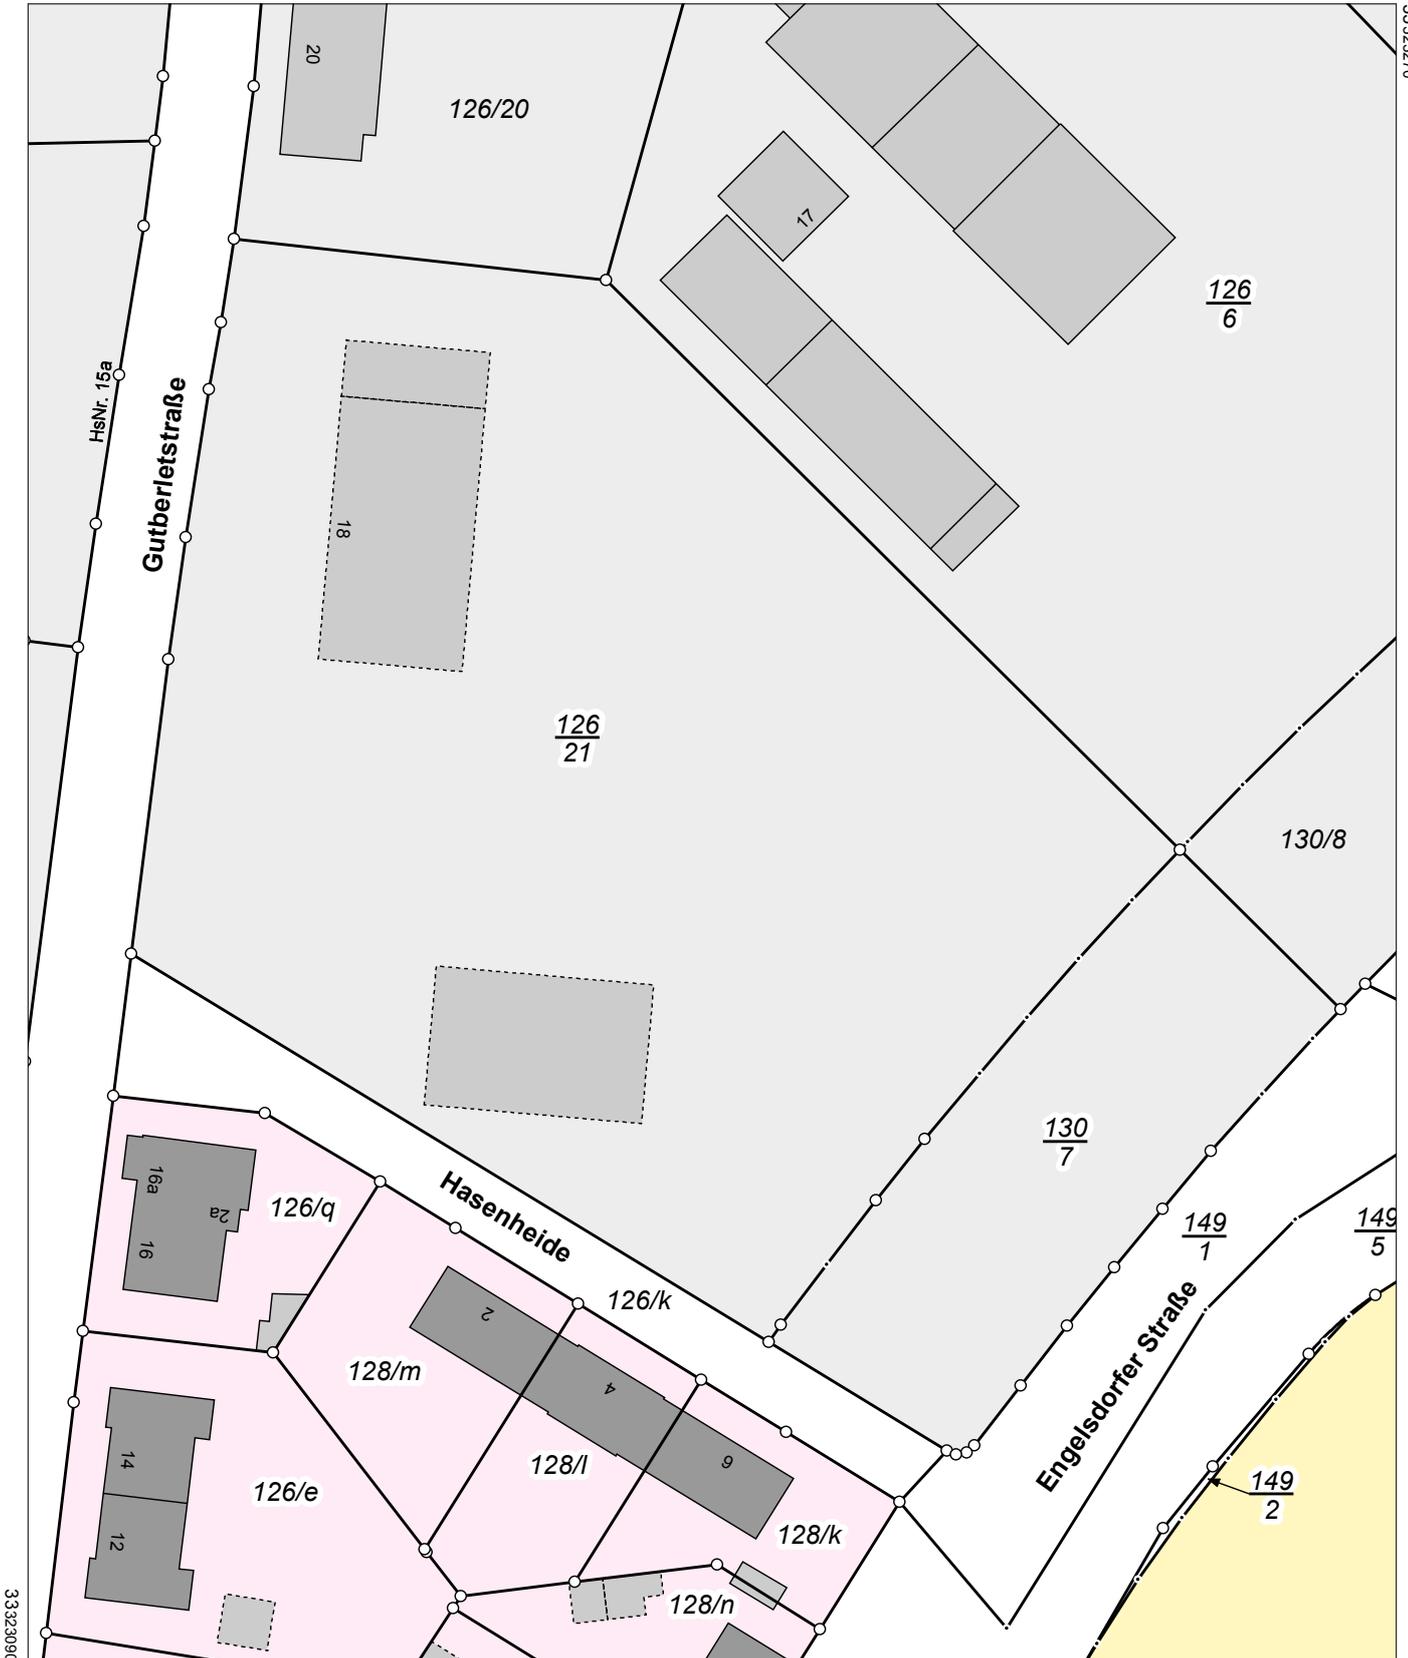

33323090

5689943

Maßstab 1:1000 Meter

Benutzung der Daten des Liegenschaftskatasters nach Maßgabe von § 13 des Sächsischen Vermessungs- und Katastergesetzes.
Der Auszug aus dem Liegenschaftskataster ist zur Entnahme von Maßen, insbesondere von Grenzmaßen oder Grenzabständen nicht geeignet.
Gefertigt durch: Kreisfreie Stadt Leipzig, Burgplatz 1, 04109 Leipzig