


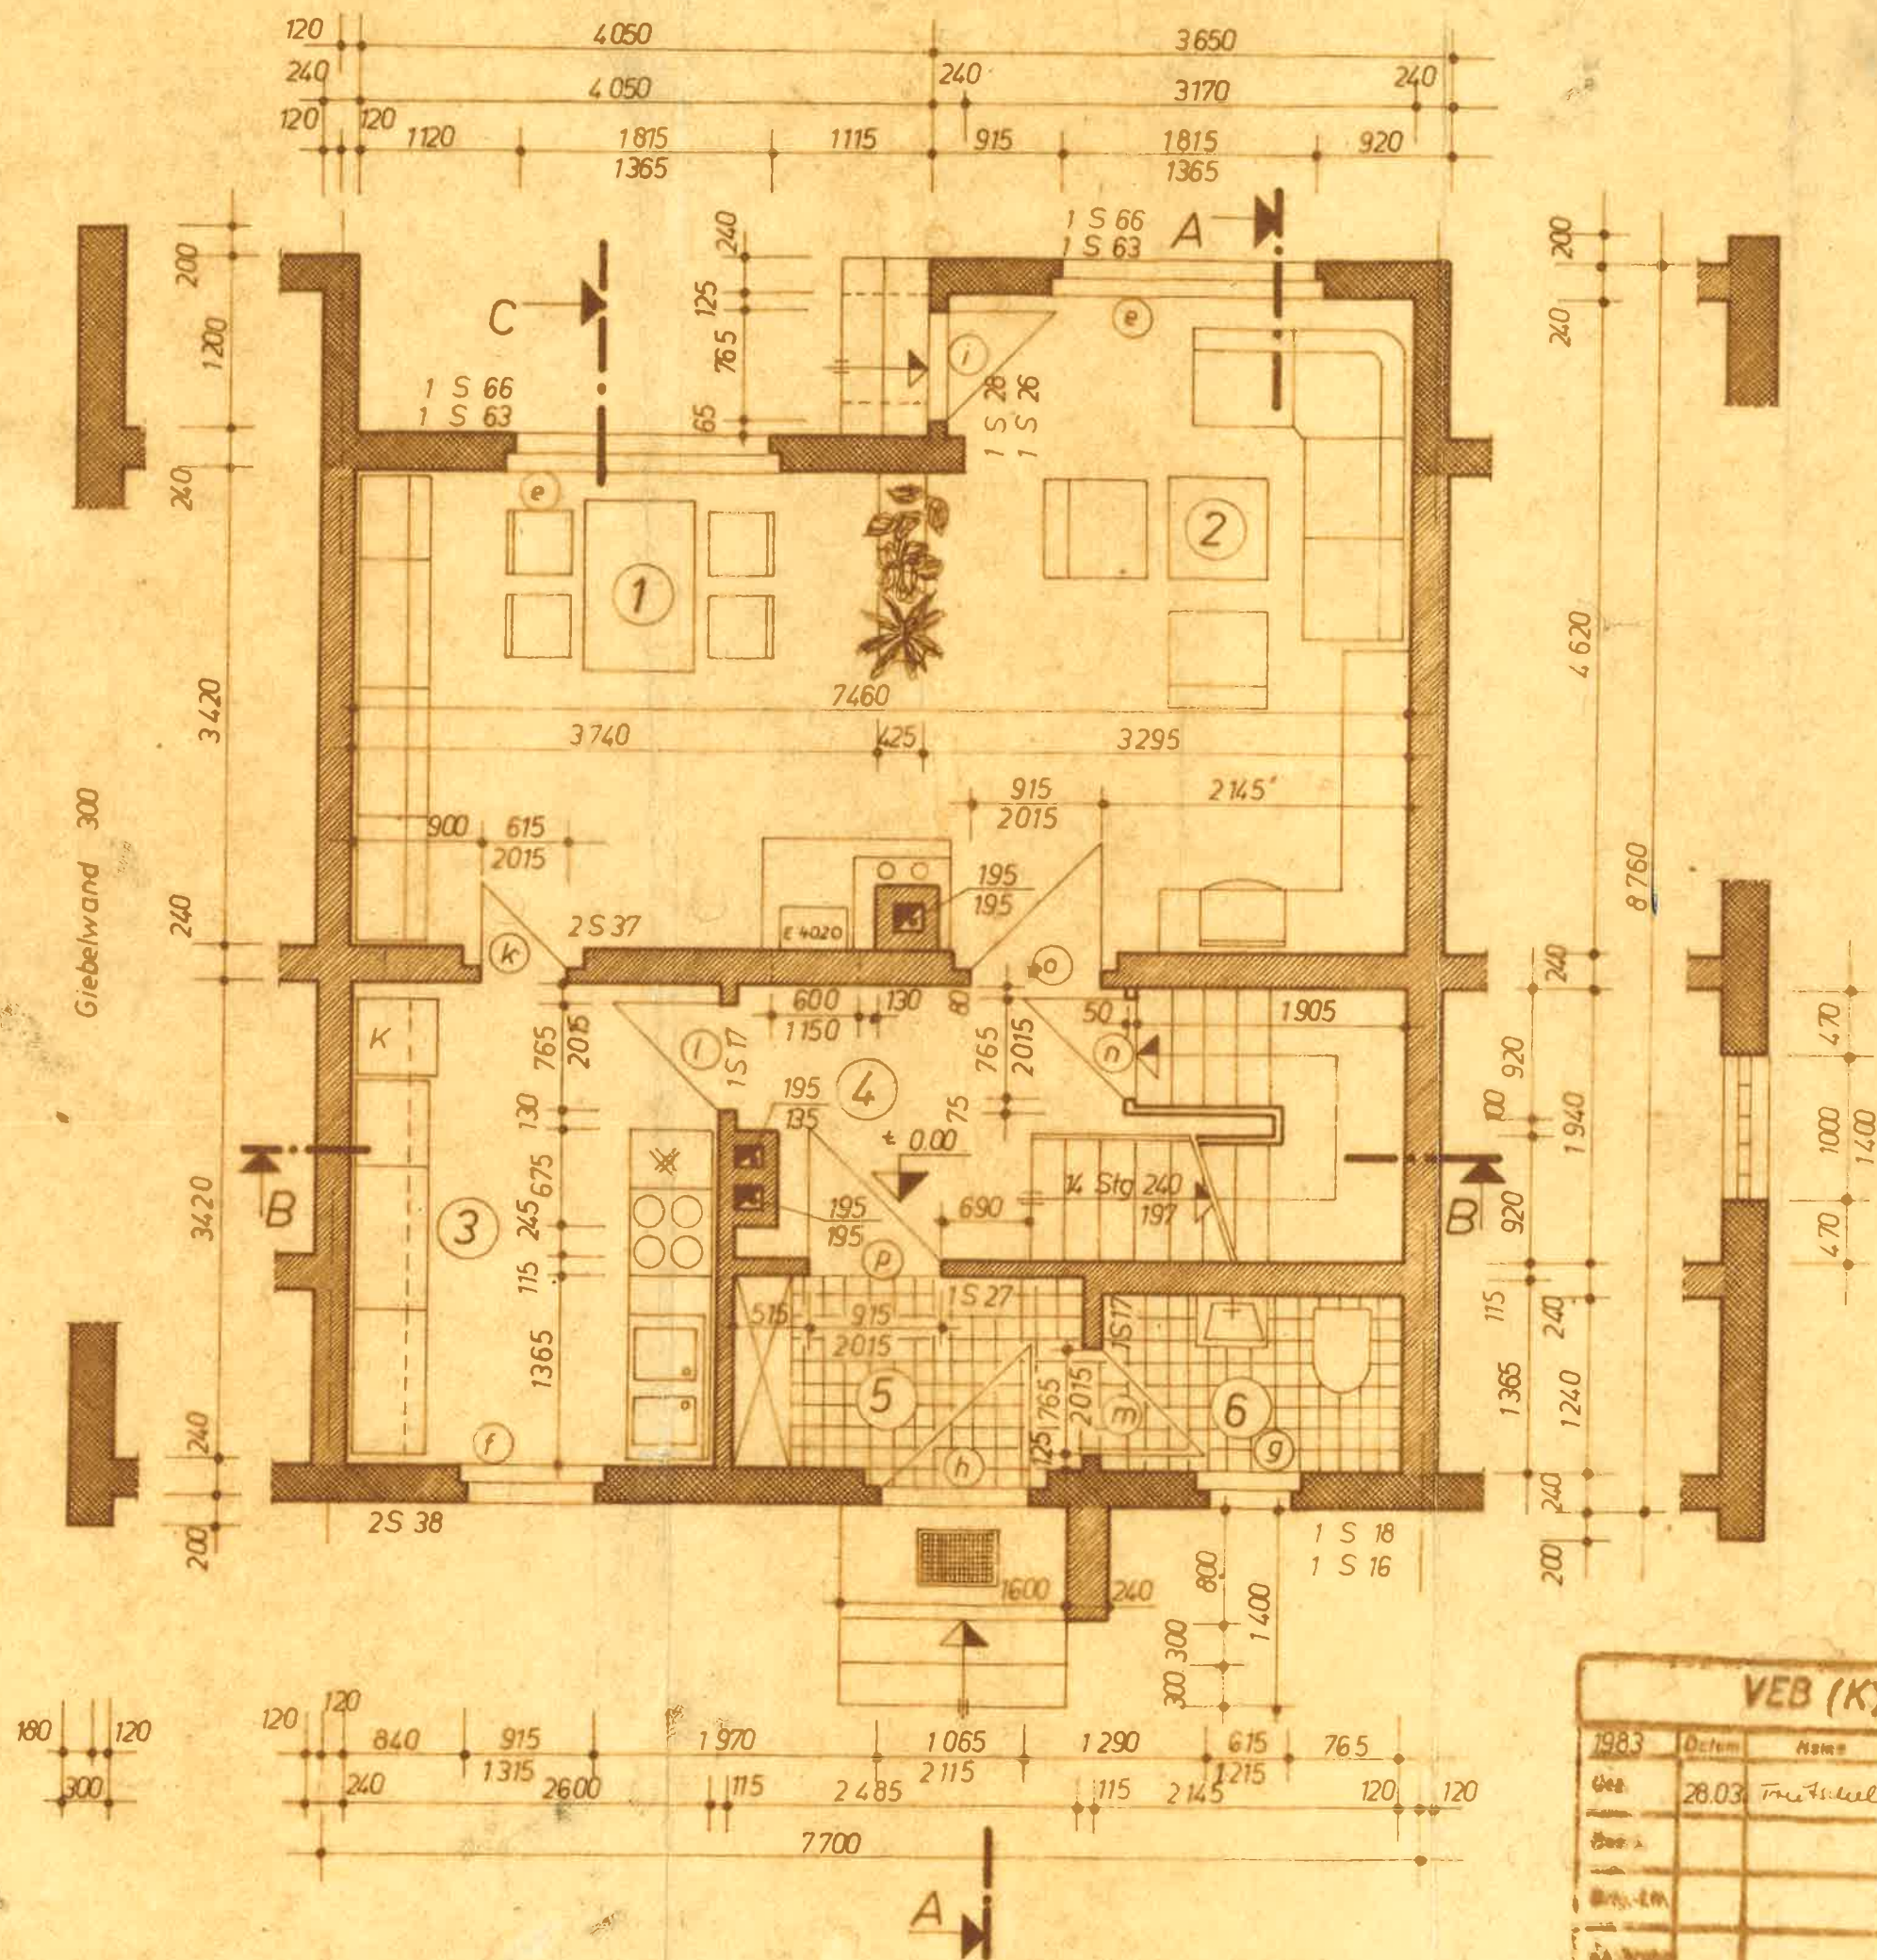

Nr	Bezeichnung	F (m ²)	U (m)
1	Essen	14,49	12,19
2	Wohnen	14,65	13,13
3	Küche	8,89	12,04
4	Treppenhaus	9,20	8,85
5	Windfang	3,39	7,70
6	WC	2,66	6,77

Stückliste der Elemente

Nr	Fenster	Stück
e	FHVI 3135 (9x13,5 R)	2
e	FHVN 3535 (9x13,5 A)	2
f	FHVK 3535 (9x13,5 A)	1
g	FHVK 3514 (6x12 A)	1
Türen		
h	TAMZ 4134 (10,5x21-L)	1
i	FHVI 3828 (7,5x21-R)	1
k	TIBC 2421 (6x20-R)	1
l	TIFD 2482 (7,5x20-L)	1
m	TIFD 2182 (7,5x20-L)	1
n	TIFC 2182 (7,5x20-R)	1
o	TIBD 2423 (9x20-L)	1
p	TIFC 2483 (9x20-R)	1

- Silton (Gasbeton)
 Mauerwerk aus Hbl 2.5
 bzw HZ 15

VEB (K) BAU ILMENAU ABT. PROJEKTIERUNG

Jahr	Datum	Name	Bearbeiter	Projektnummer
1983	28.03	Trüfner		
Gez.				
Proj.				
Arch.				
Str.				

1 WE Reihenhaus 71C

Erdgeschoss

Maßstab
1:50
Mitt.-Ordn.
A₃
Blatt-Nr.