

34<sup>5</sup>  
2,67  
1,11<sup>5</sup>  
2,65<sup>8</sup>  
38<sup>2</sup>  
6,17

15,70  
10,36<sup>5</sup>  
9,33  
10,36<sup>5</sup>  
34<sup>5</sup>  
34<sup>5</sup>  
1,00  
1,00  
34<sup>5</sup>  
1,38<sup>2</sup>  
84  
1,23  
2,91<sup>3</sup>  
1,34<sup>8</sup>  
31<sup>2</sup>  
1,60  
1,60  
6,17

Flächenangaben Erdgeschoss	
Raum	Fläche
Wohnzimmer	29,84 m <sup>2</sup>
Esszimmer	6,34 m <sup>2</sup>
Küche	8,89 m <sup>2</sup>
Kinderzimmer	8,84 m <sup>2</sup>
Flur	4,04 m <sup>2</sup>
Gesamt 5	57,94 m <sup>2</sup>


### GRUNDRISS

ERDGESCHOSS		1 : 50	
PROJ-NR:	PLAN-NR:	DATUM:	GEZ:
	1		

**Wohnung**  
Erlanger Str. 28  
90765 Fürth

Grundriss nach Bestandsunterlagen erstellt. Maßabweichungen möglich. Aufmaß vor Ort erforderlich.

0,420 x 0,297 = 0,12 m²

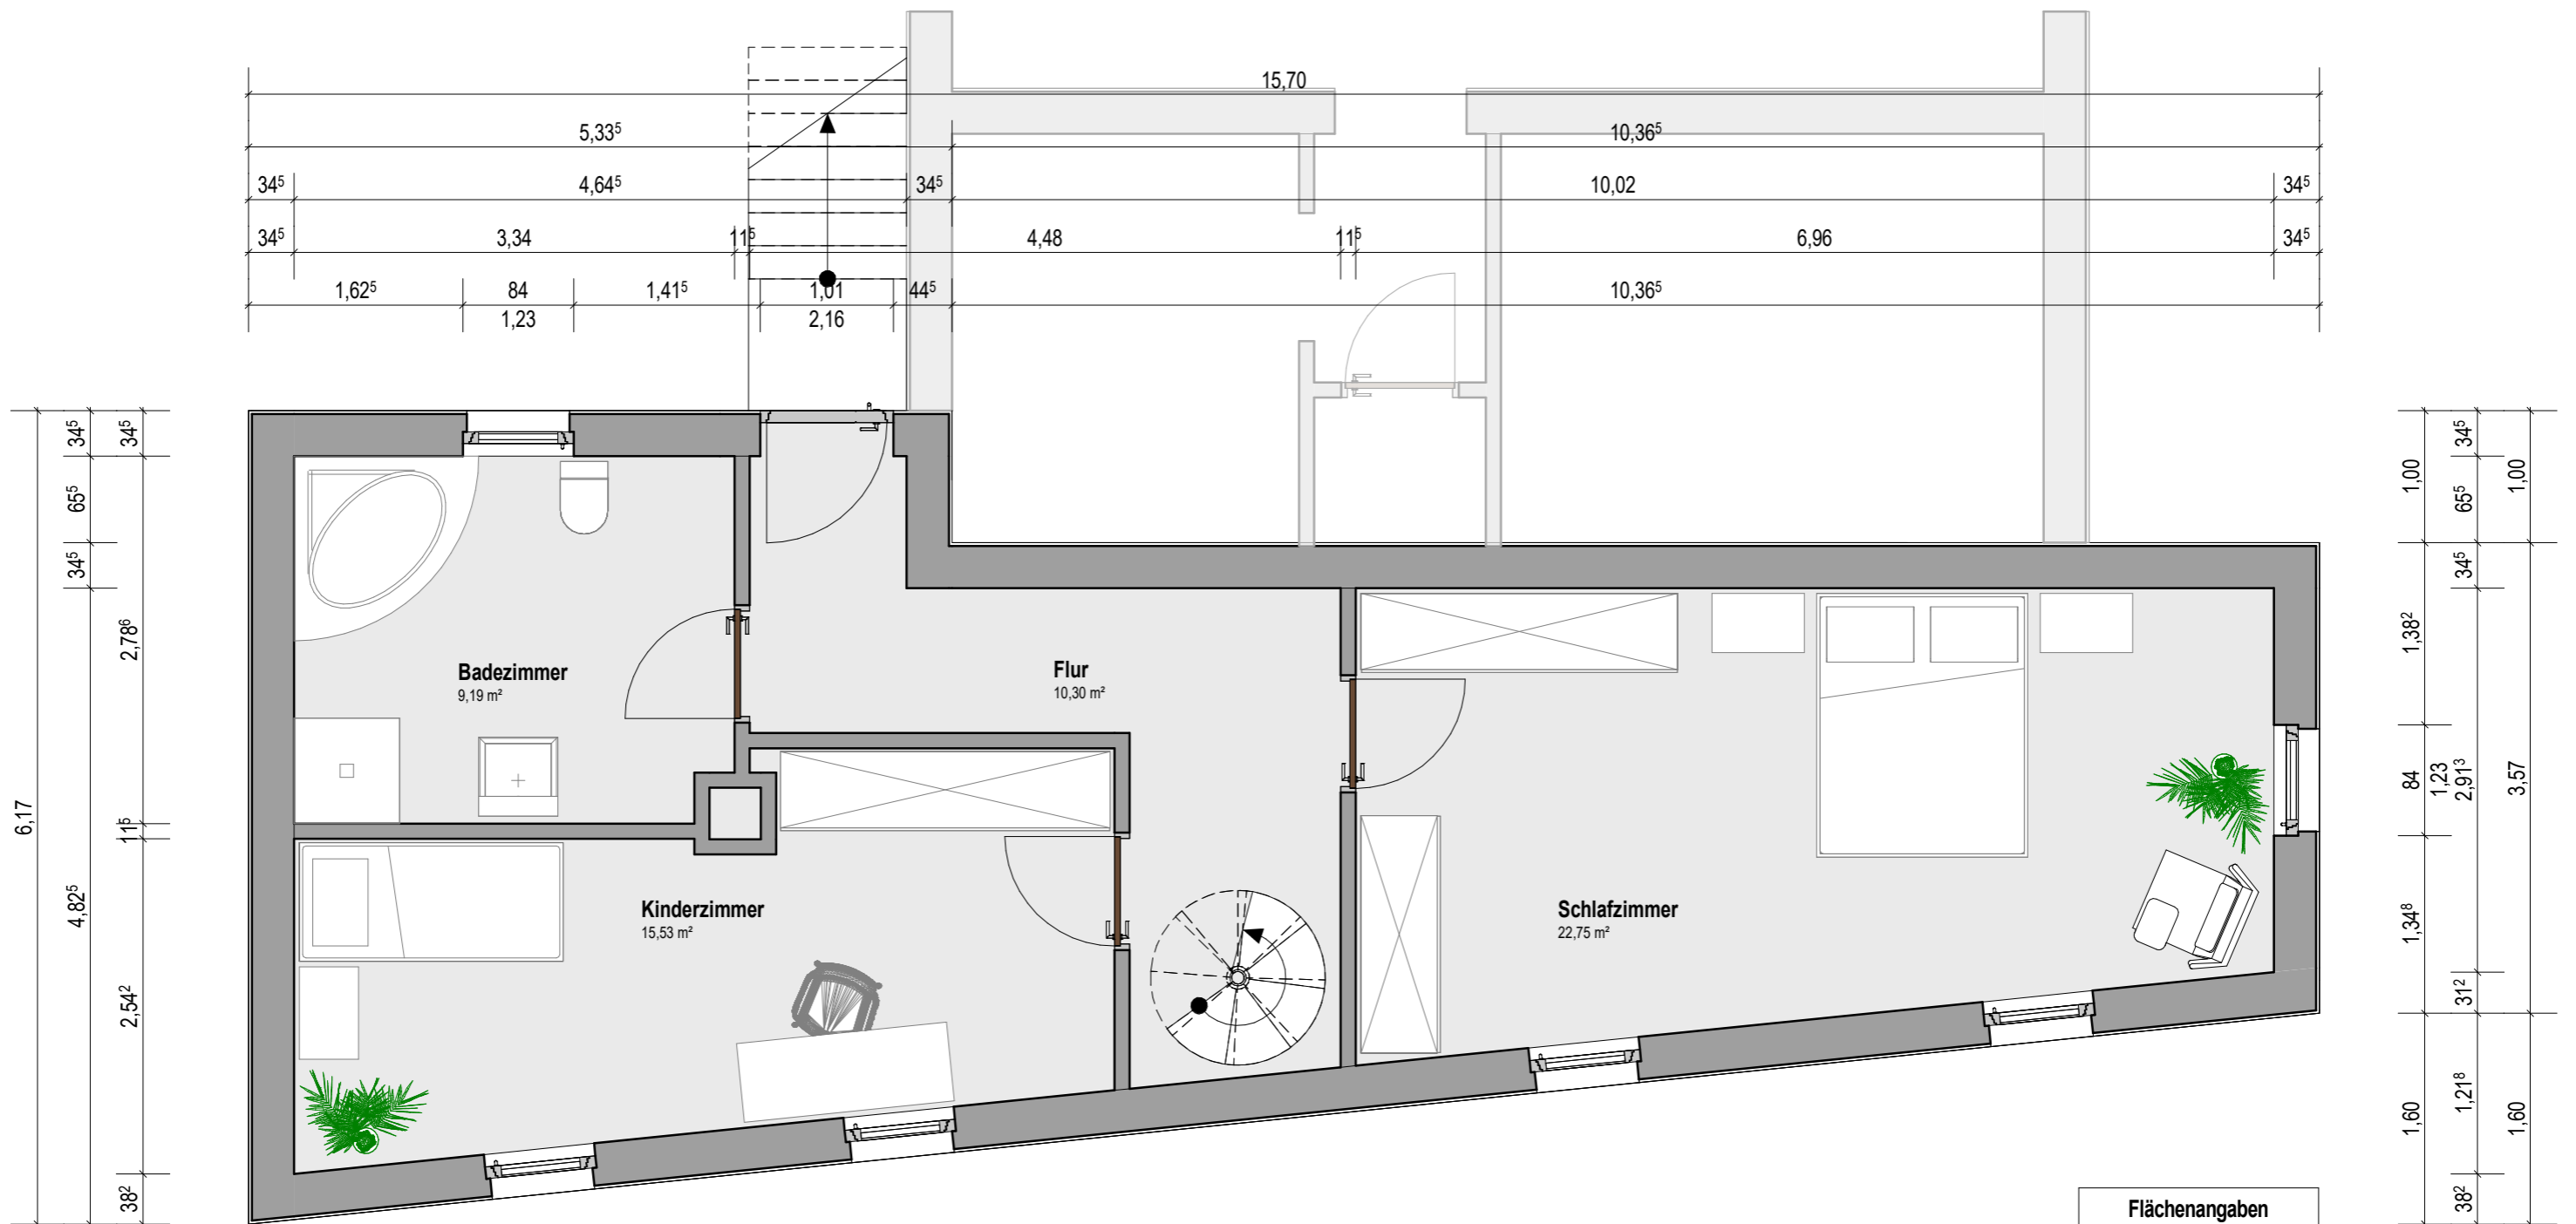

Flächenangaben Untergeschoss	
Raum	Fläche
Flur	10,30 m²
Schlafzimmer	22,75 m²
Kinderzimmer	15,53 m²
Badezimmer	9,19 m²
Gesamt: 4	57,76 m²

### GRUNDRISS

UNTERGESCHOSS		1 : 50	
PROJ-NR:	PLAN-NR:	DATUM:	GEZ:
	2		

**Wohnung**  
Erlanger Str. 28  
90765 Fürth

Grundriss nach Bestandsunterlagen erstellt. Maßabweichungen möglich. Aufmaß vor Ort erforderlich.