


Traditionelles Wohnhaus unter Reet

mit zwei Wohneinheiten & großzügigem Grundstück

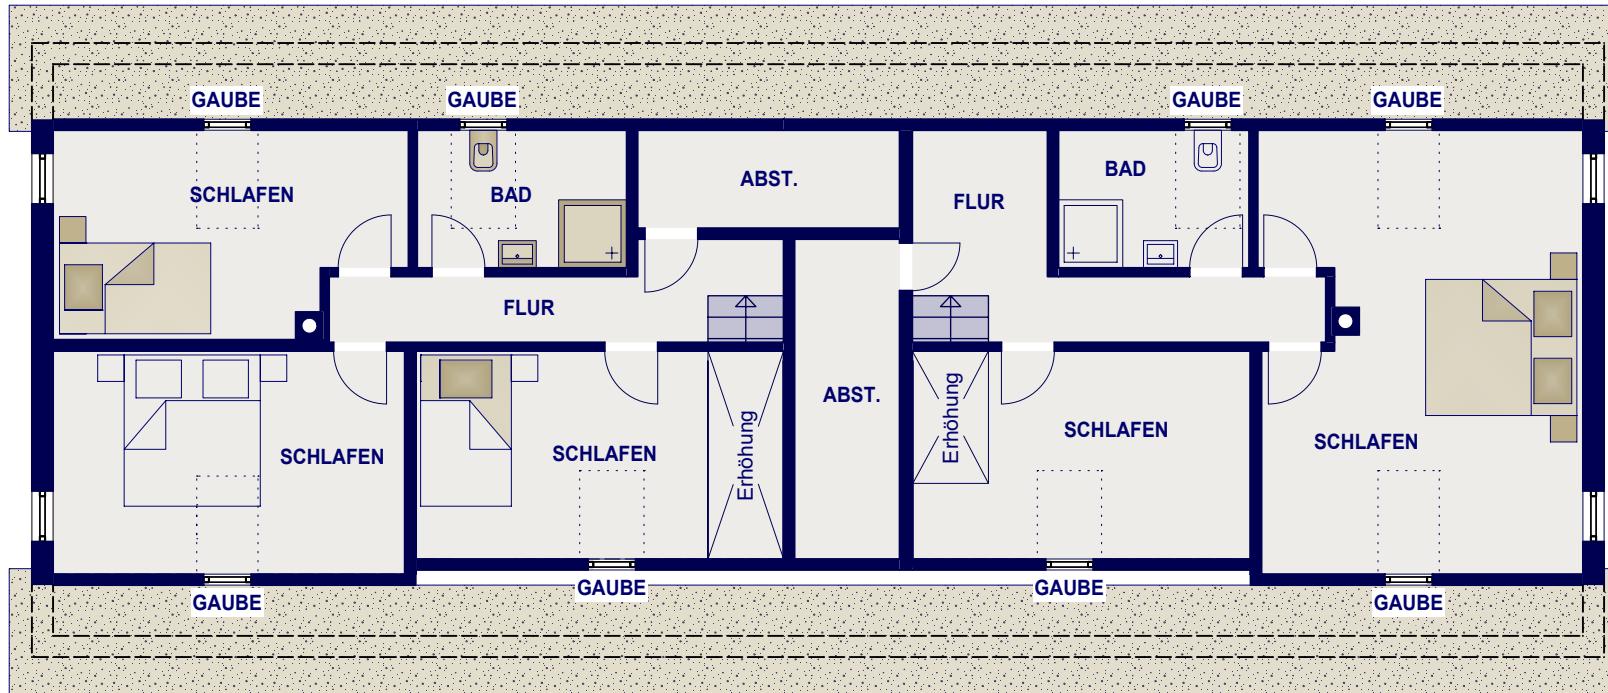

GRUNDRISS
DACHGESCHOSS
NUR SCHEMATISCH - OHNE MAßSTAB

MeerWert Immobilien Marie Wieczorek

Bundesstraße 15d | 25856 Hattstedt

info@meerwert-immobilien.com | www.meerwert-immobilien.com