



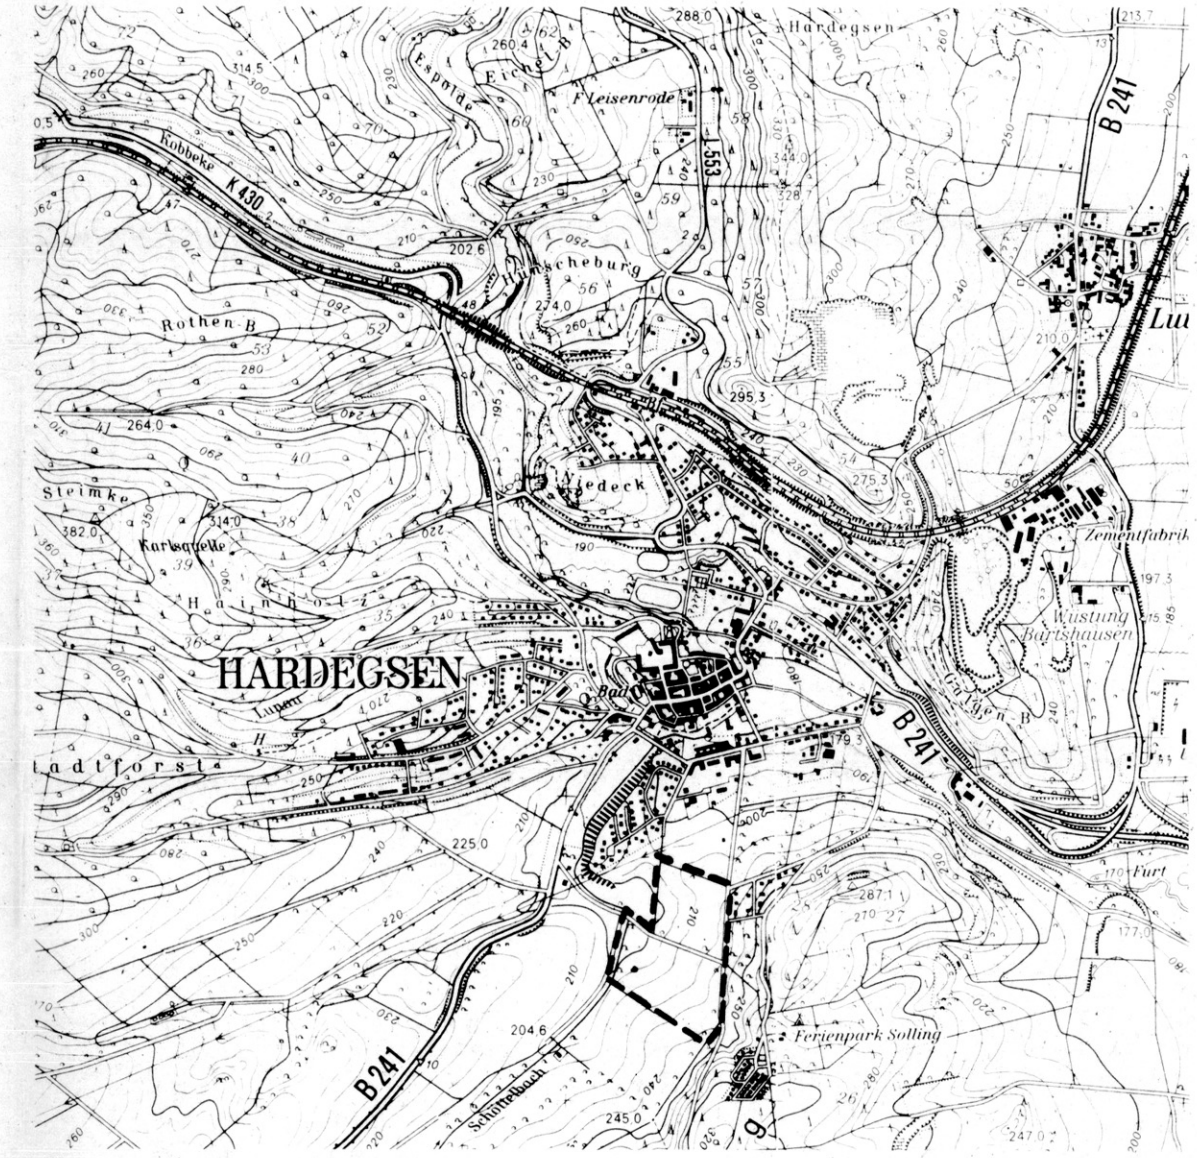

Übersichtsplan 1: 25000

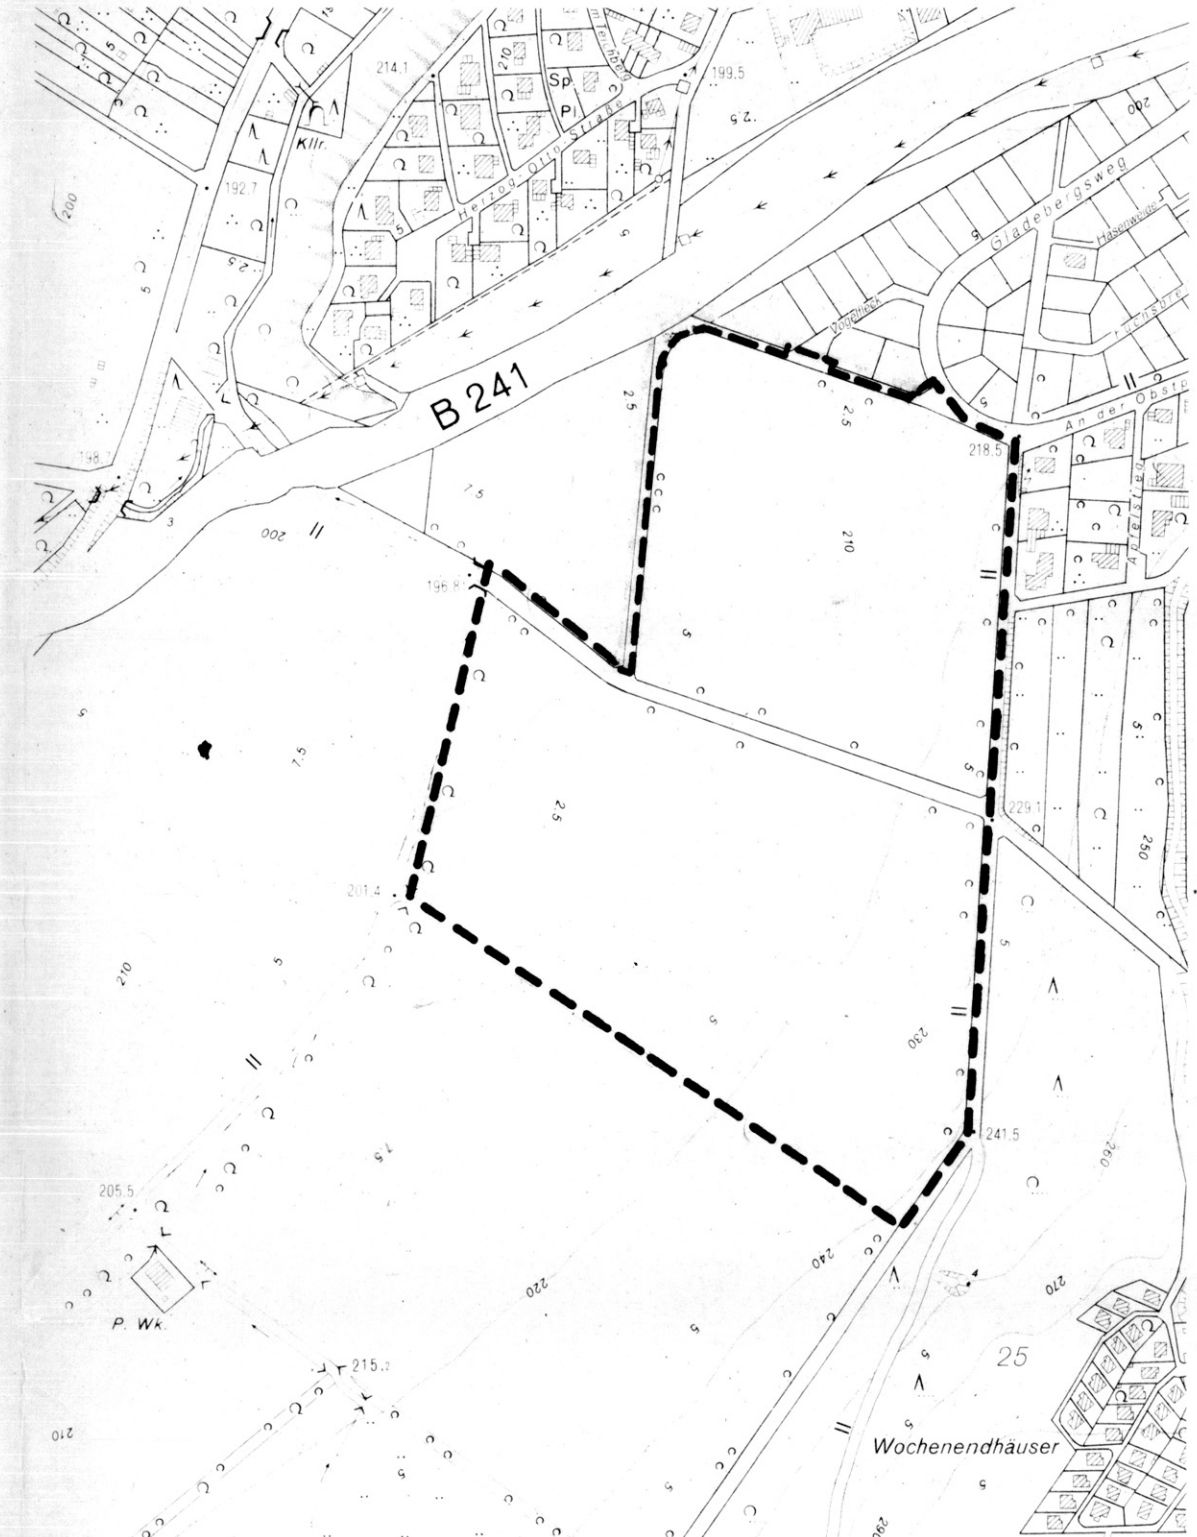

Übersichtsplan 1: 5000






Planunterlage angefertigt vom
 Katasteramt Northeim
 Landkreis Northeim
 Stadt Hardegsen
 Gemarkung Hardegsen
 Flur 6 Maßstab 1:1000
 Die Höhenangaben beziehen sich auf Normalnull

Legende:

- Gebäude
- Erschließungsstraße
- Wohnwege
- Parkplätze
- Rinne/Graben
- Regenrückhaltebecken
- Bäume
- Büsche/Sträucher



Profilschnitte:

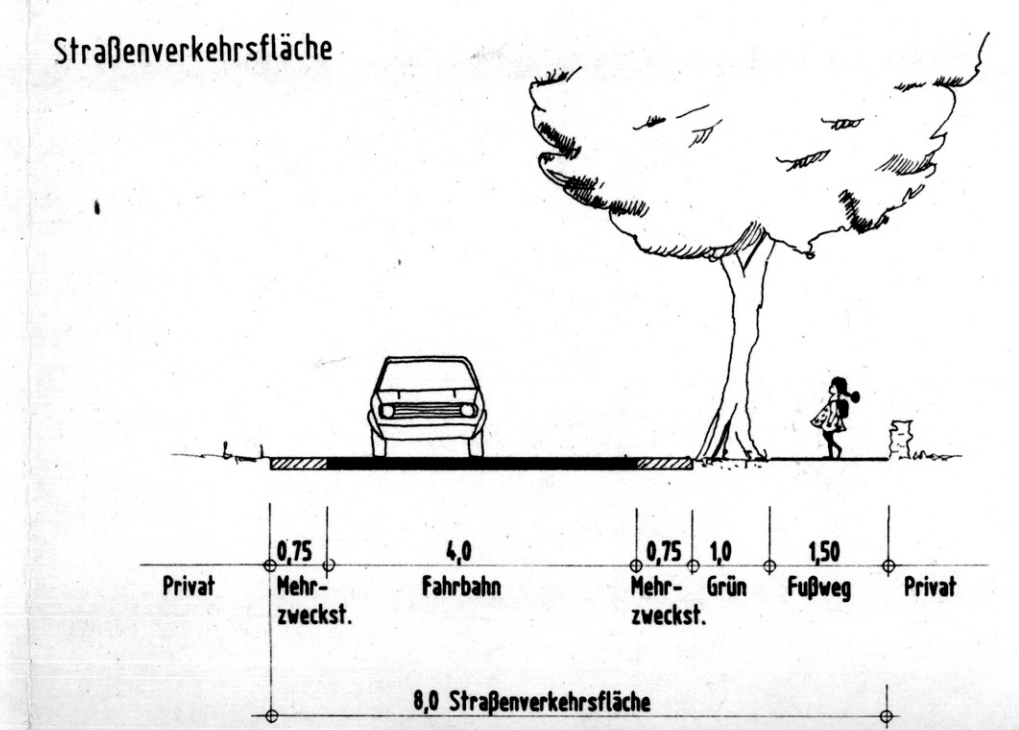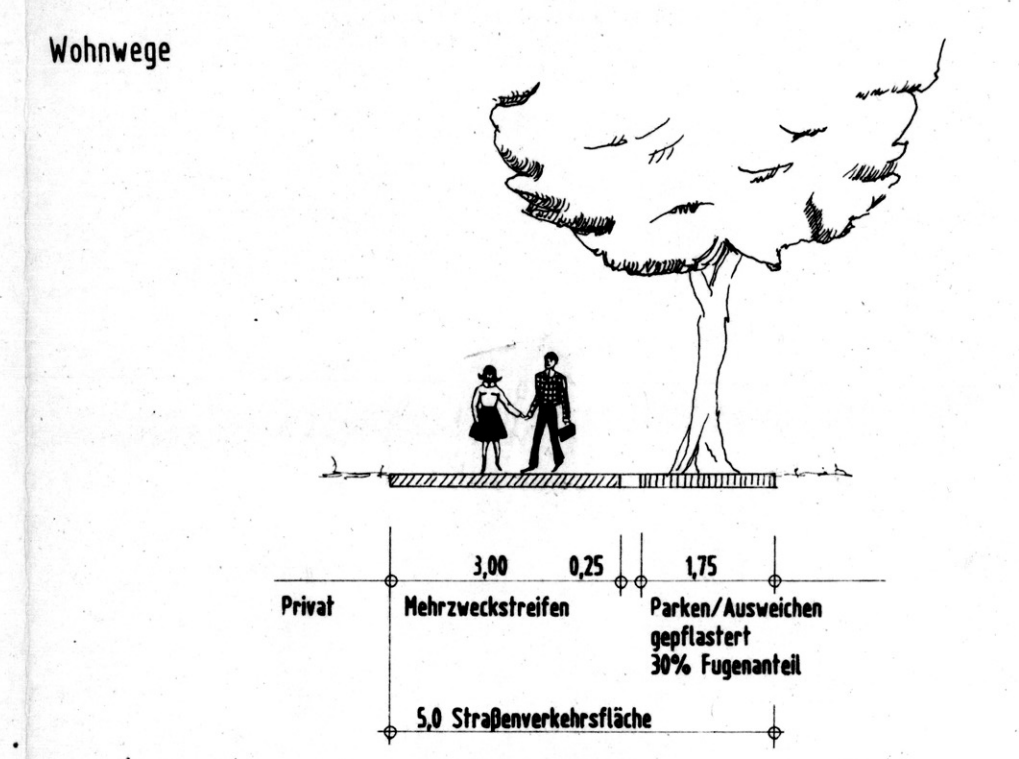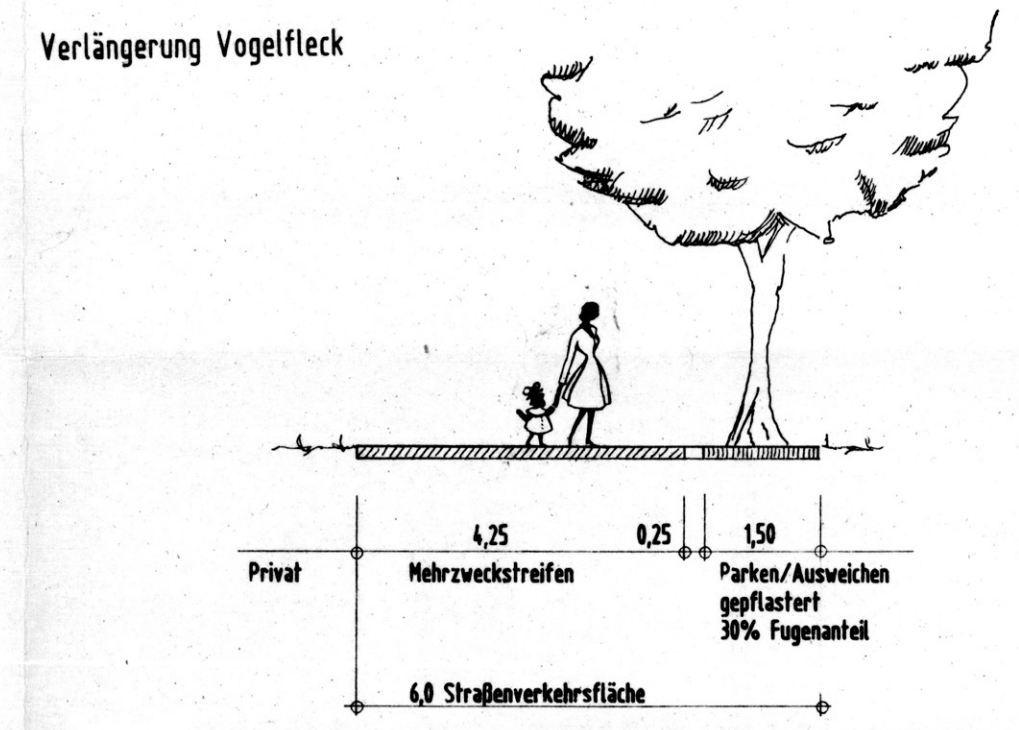

STADT HARDEGEN

Gestaltungsplan zum
 Bebauungsplan Nr.41

"HARDEGEN-VOGELFLECK"

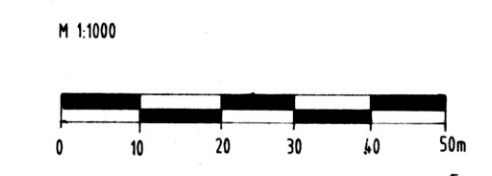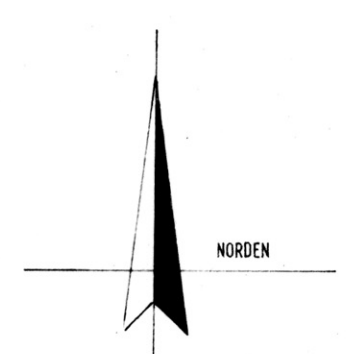

Aufg.: W.Pehle
Gez.: Februar 1994 A.Andree
Gez. Mai 1994 W. Pehle, September 94 E.Wirthwein
März '95 A.Andree
Blatt-Nr.: 93.101-02
Blatt-Gr.: 0,91 x 0,36

planungsgruppe lange puche · hausestr. 8 · 37154 northeim
 telefon: 0 55 51-619 71 telefax: 0 55 51-619 61