




Grundriss 3. Obergeschoss rechts

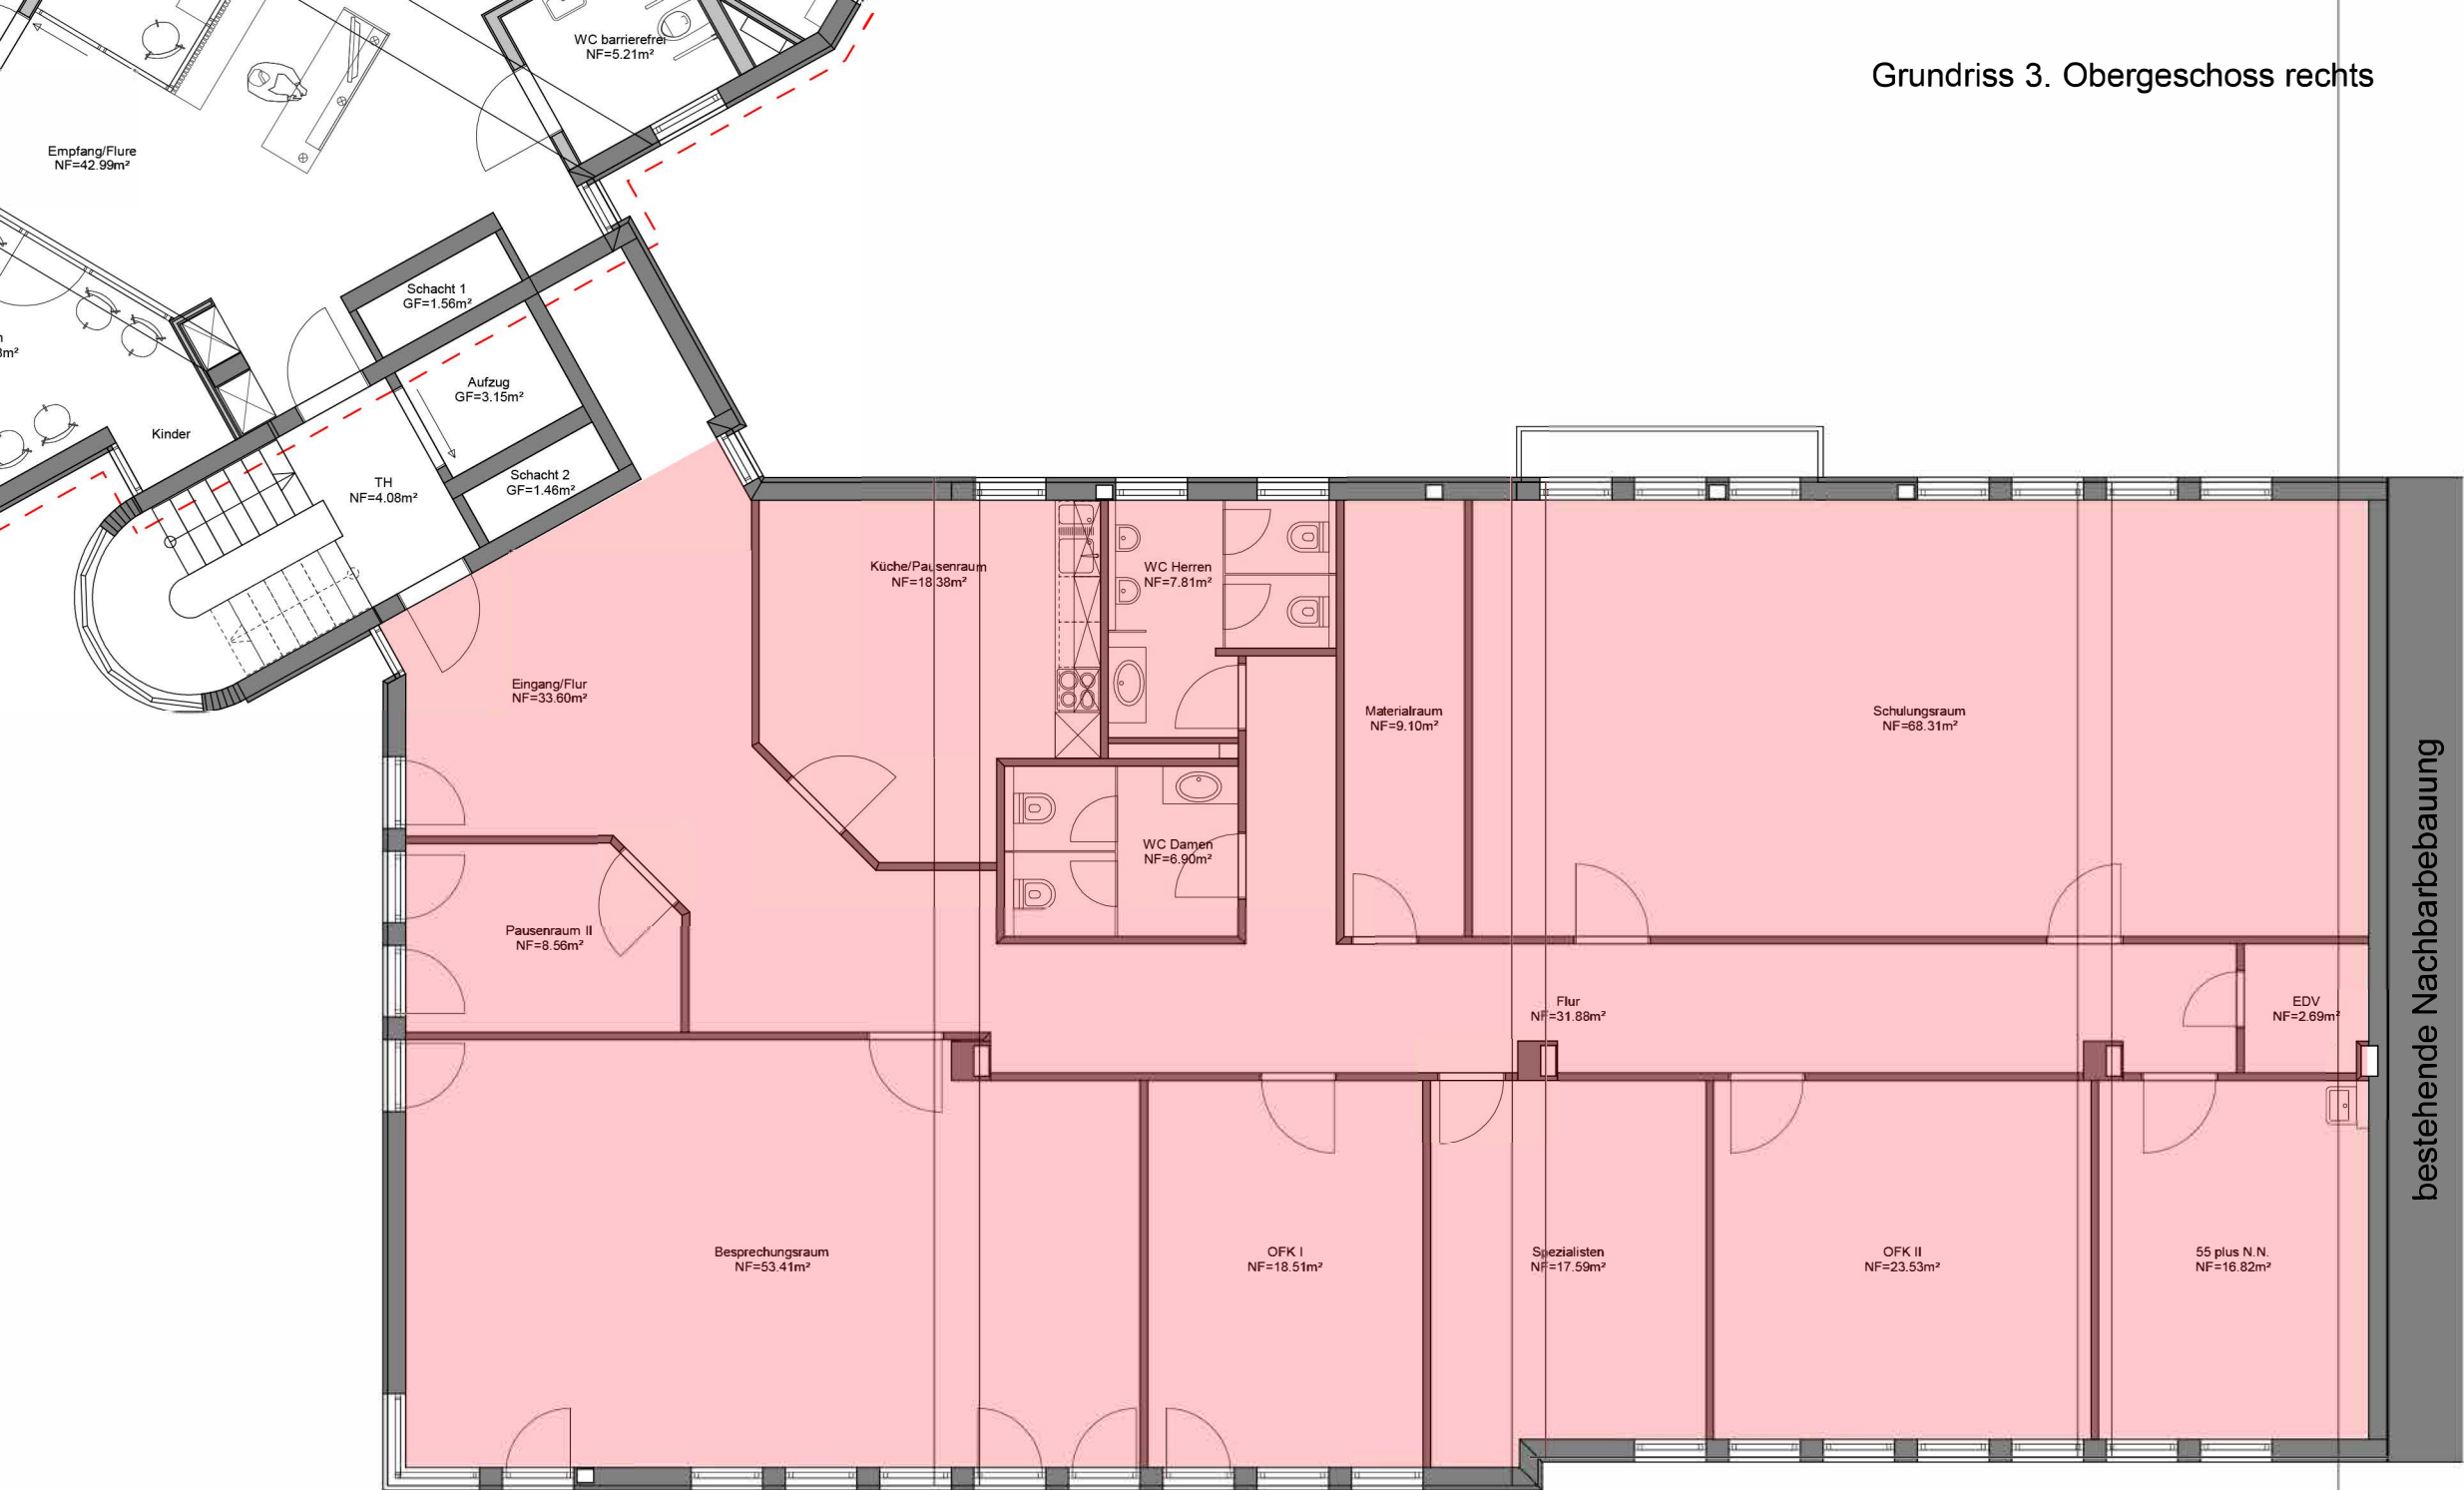

bestehende Nachbarbebauung




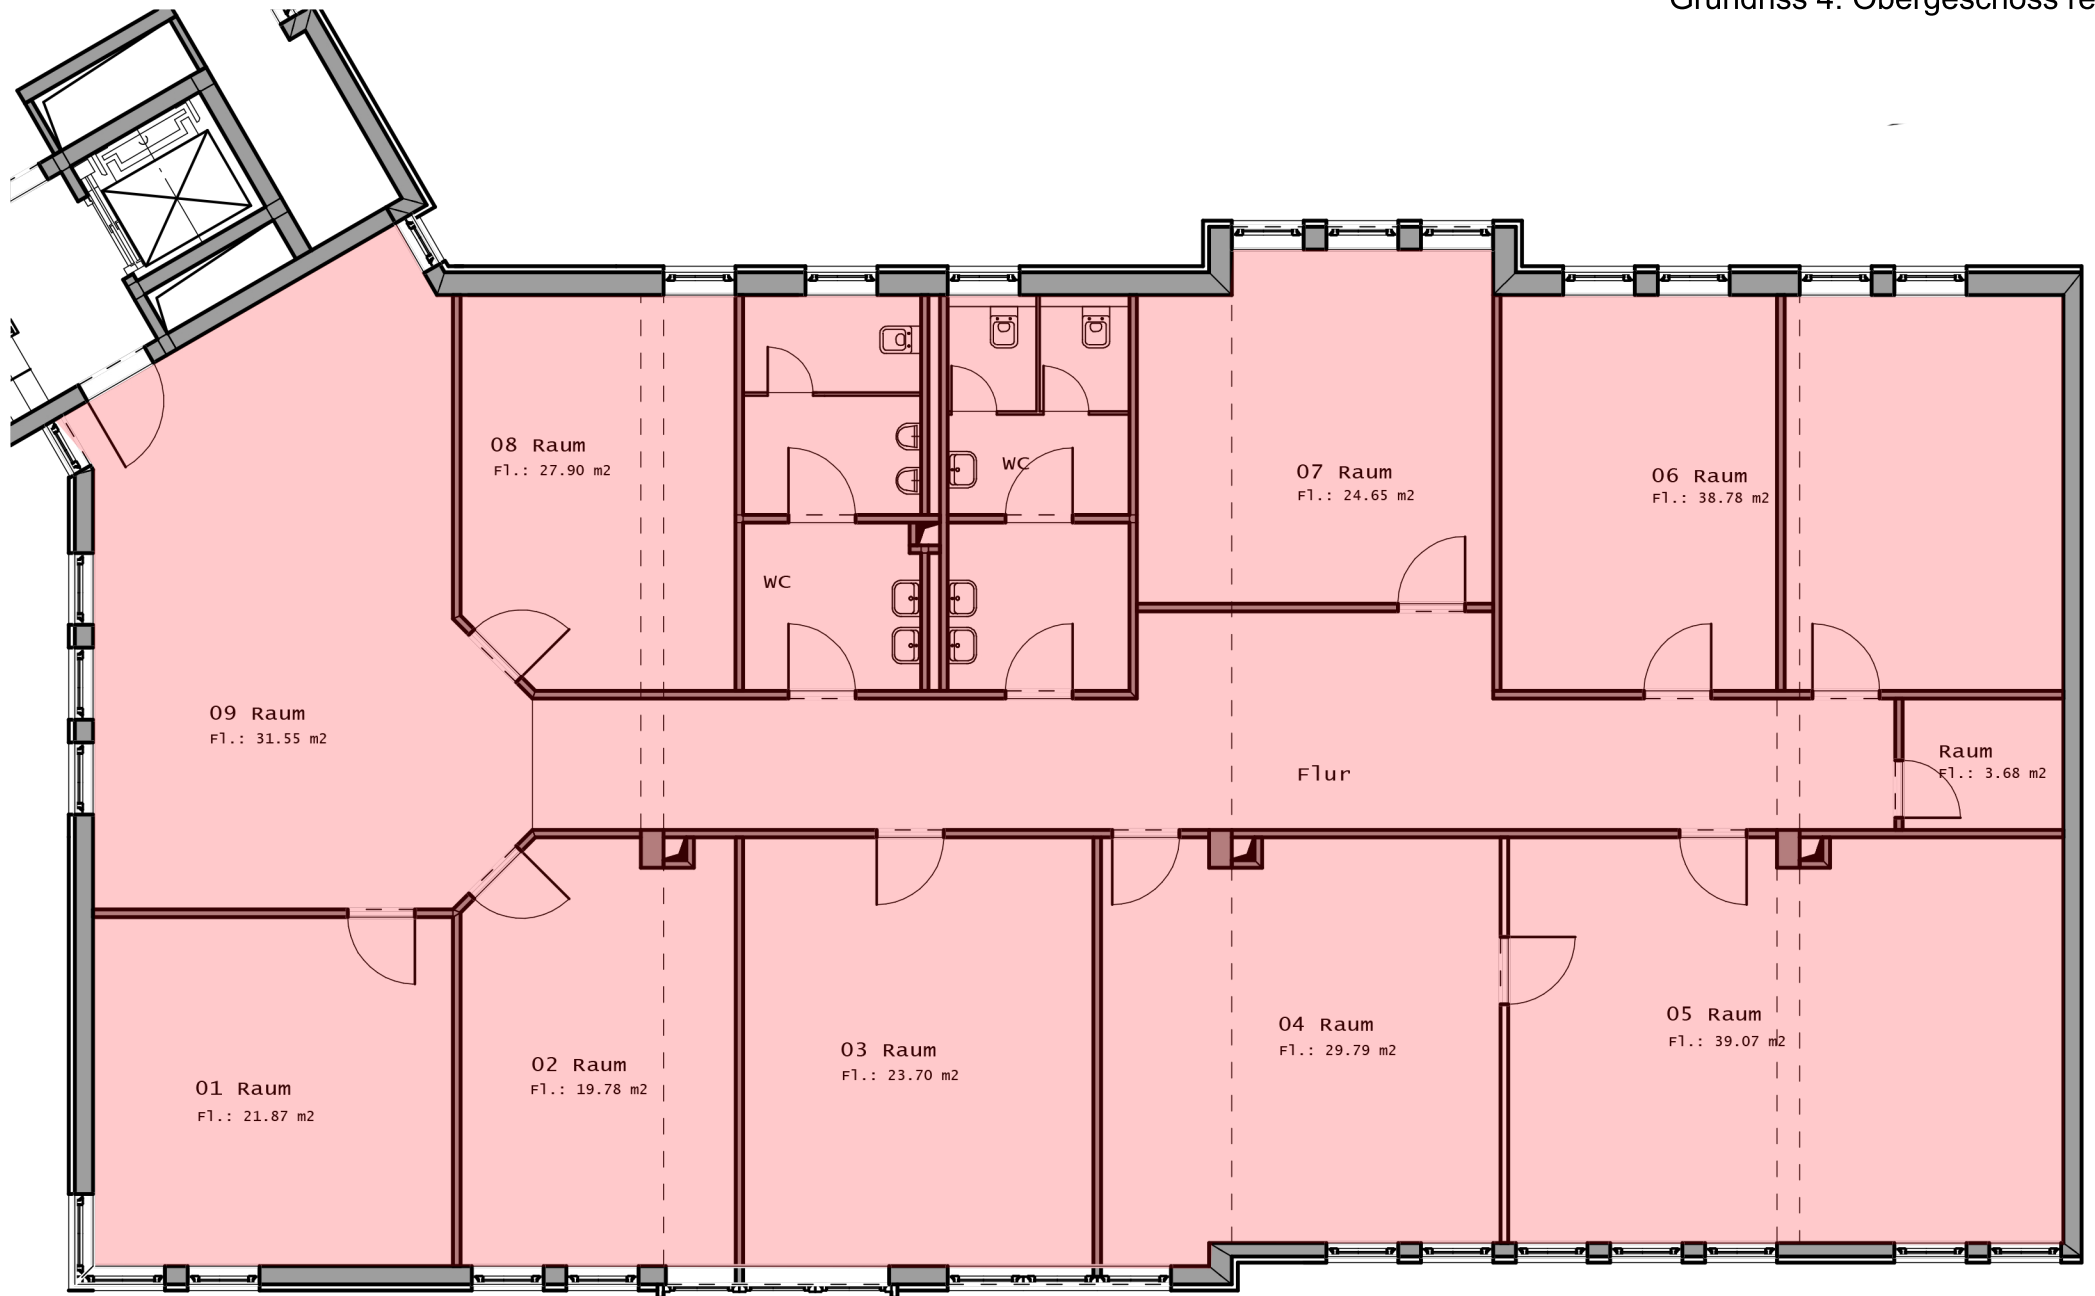

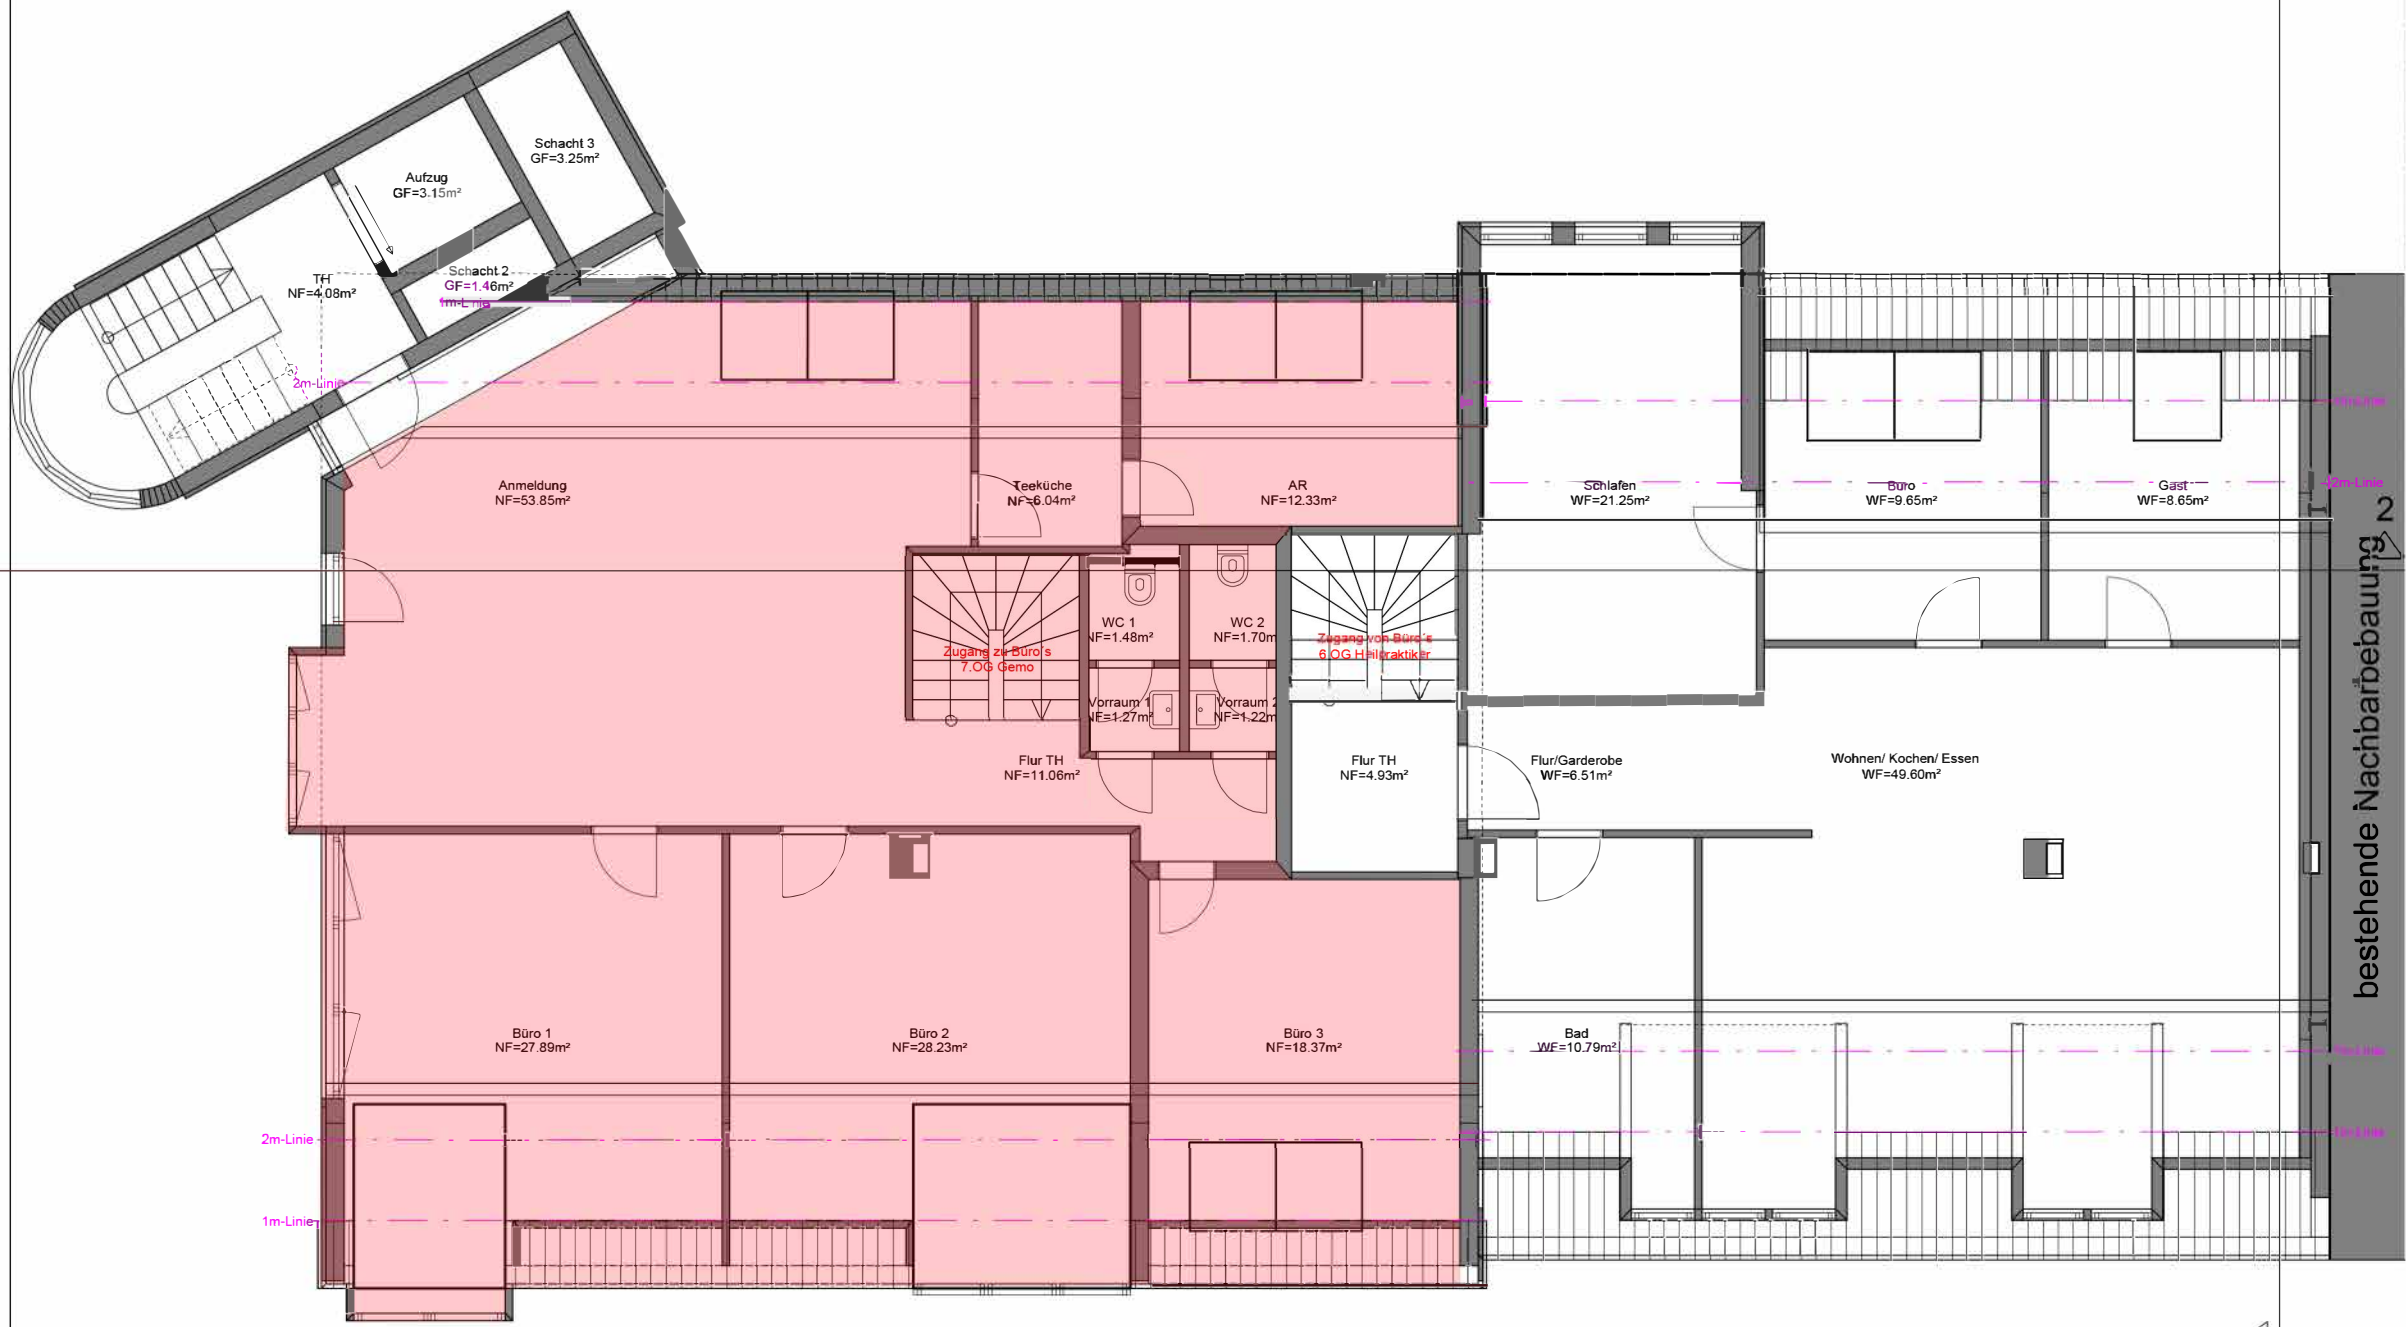

bestehende Nachbarbebauung 2



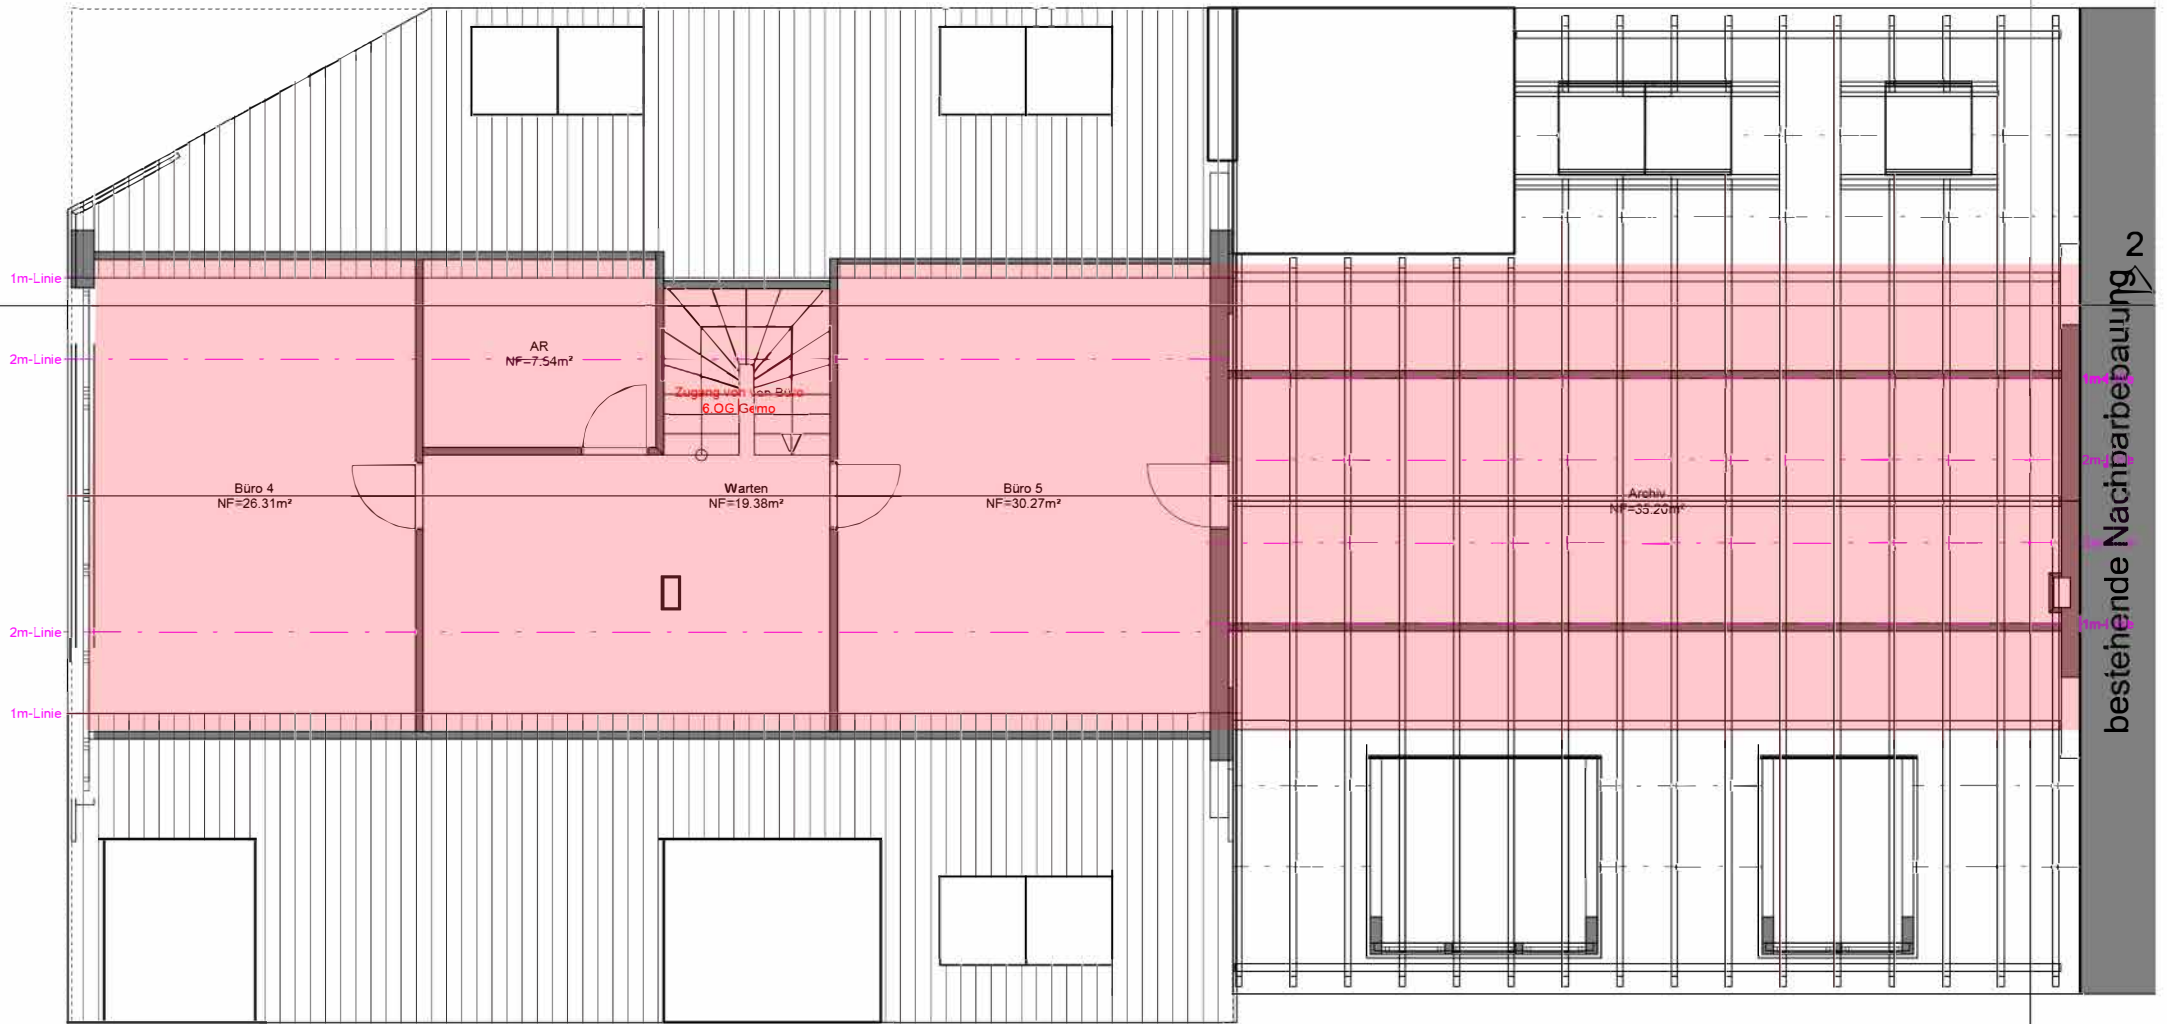

bestehende Nachbarbebauung 2

