


Gebäude A3-OG1

MF01: vier Büros, ca. 81,0 m²; **MF02**: Büro, ca. 75,03 m²; **MF03**: Büro, ca. 66,99 m²;

MF04: zwei Büros ca. 113,06 m²; **verfügbar nach Absprache**

MF05: Büro + Abstellraum, ca. 90,04 m²; **verfügbar ab 01.04.2023**

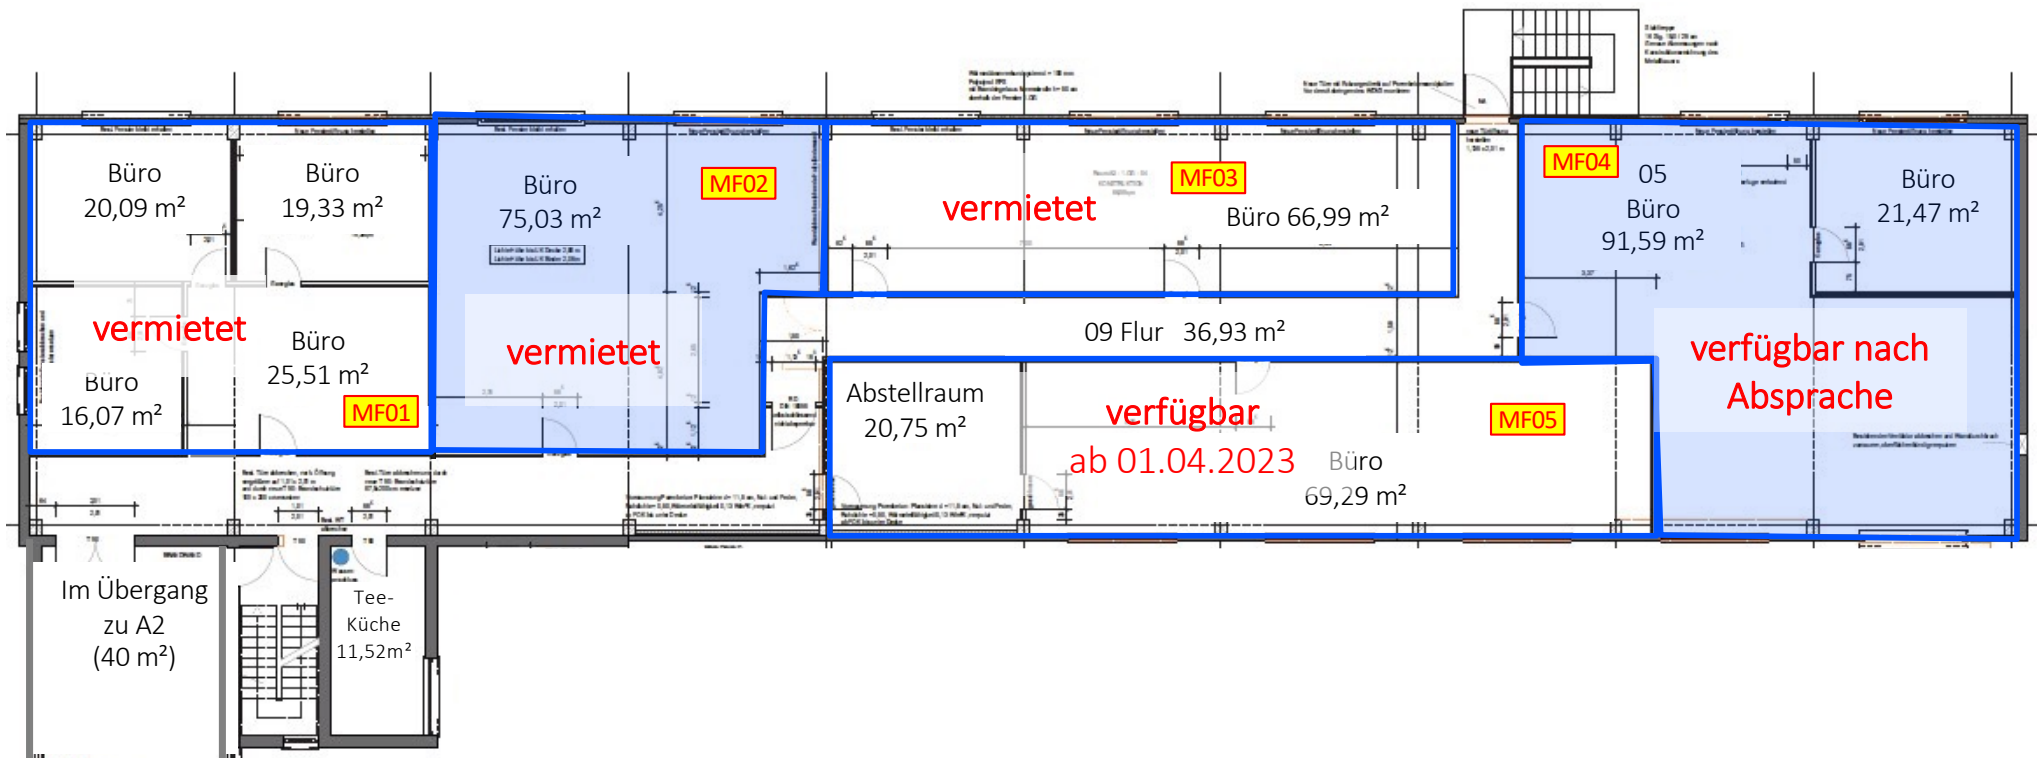

Gebäude A3-OG2

MF01: Büro, ca. 20,35 m²; **MF02**: Büro, ca. 58,33 m²;

MF03: Büro, ca. 78,19 m² **verfügbar ab 01.04.2023**;

MF04: Büro ca. 38,62 m²; **MF05**: Büro, ca. 84,00 m² ; **MF06**: drei Büros, ca. 122,0 m²

