



# 05.2.5.1(122)

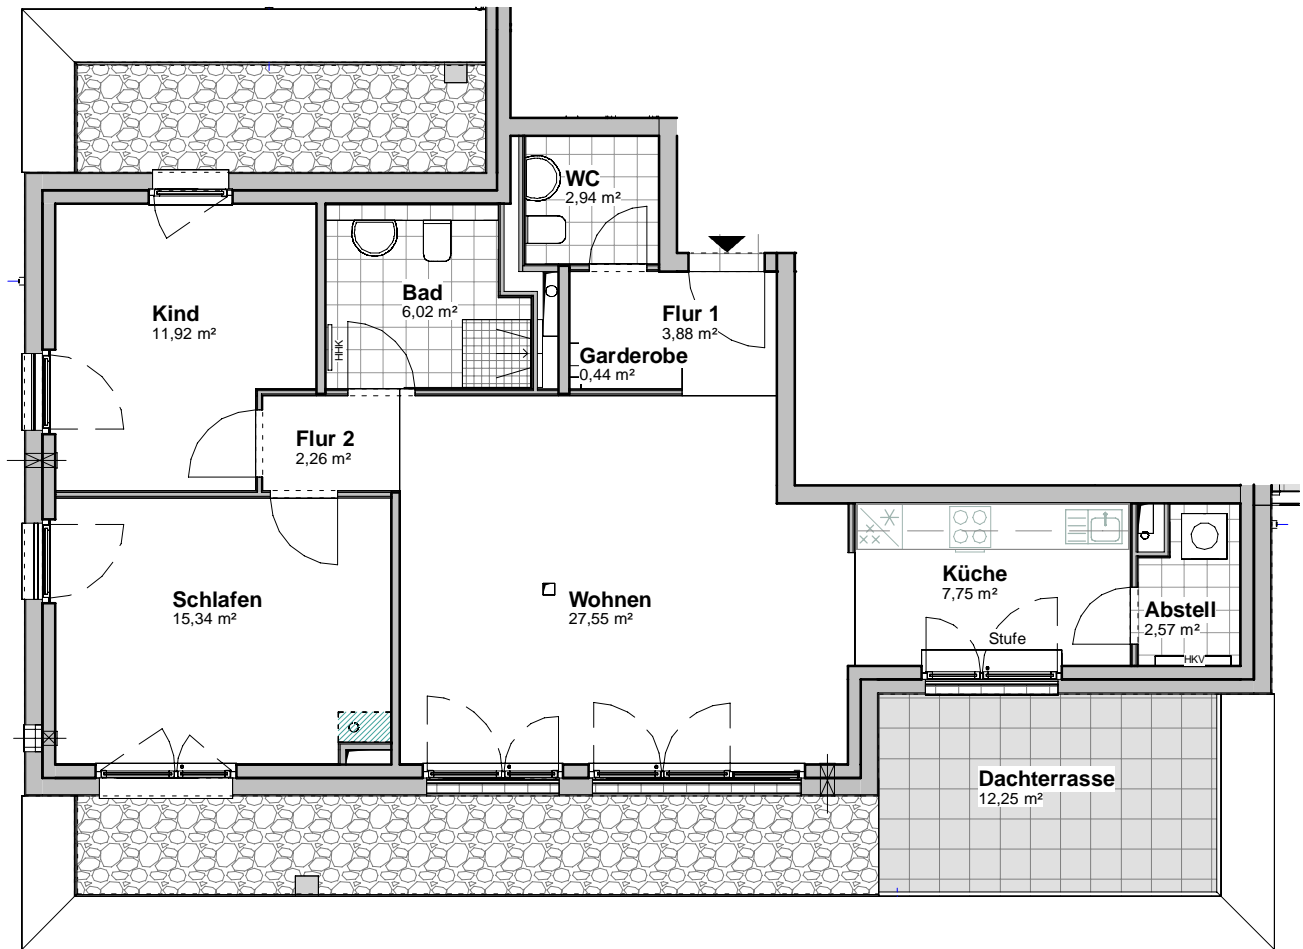

WE 05.2.5.1(122)	
Raumname	Wohnfläche
Abstell	2,57
Bad	6,02
Dachterrasse	6,12
Flur 1	3,88
Flur 2	2,26
Garderobe	0,44
Kind	11,92
Küche	7,75
Schlafen	15,34
WC	2,94
Wohnen	27,55
Wohneinheit	86,79

abgehängte Decke  
 HHK Handtuchheizkörper  
 HKV Heizkreisverteiler

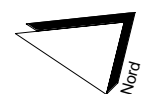

Maßstab

1 : 100