


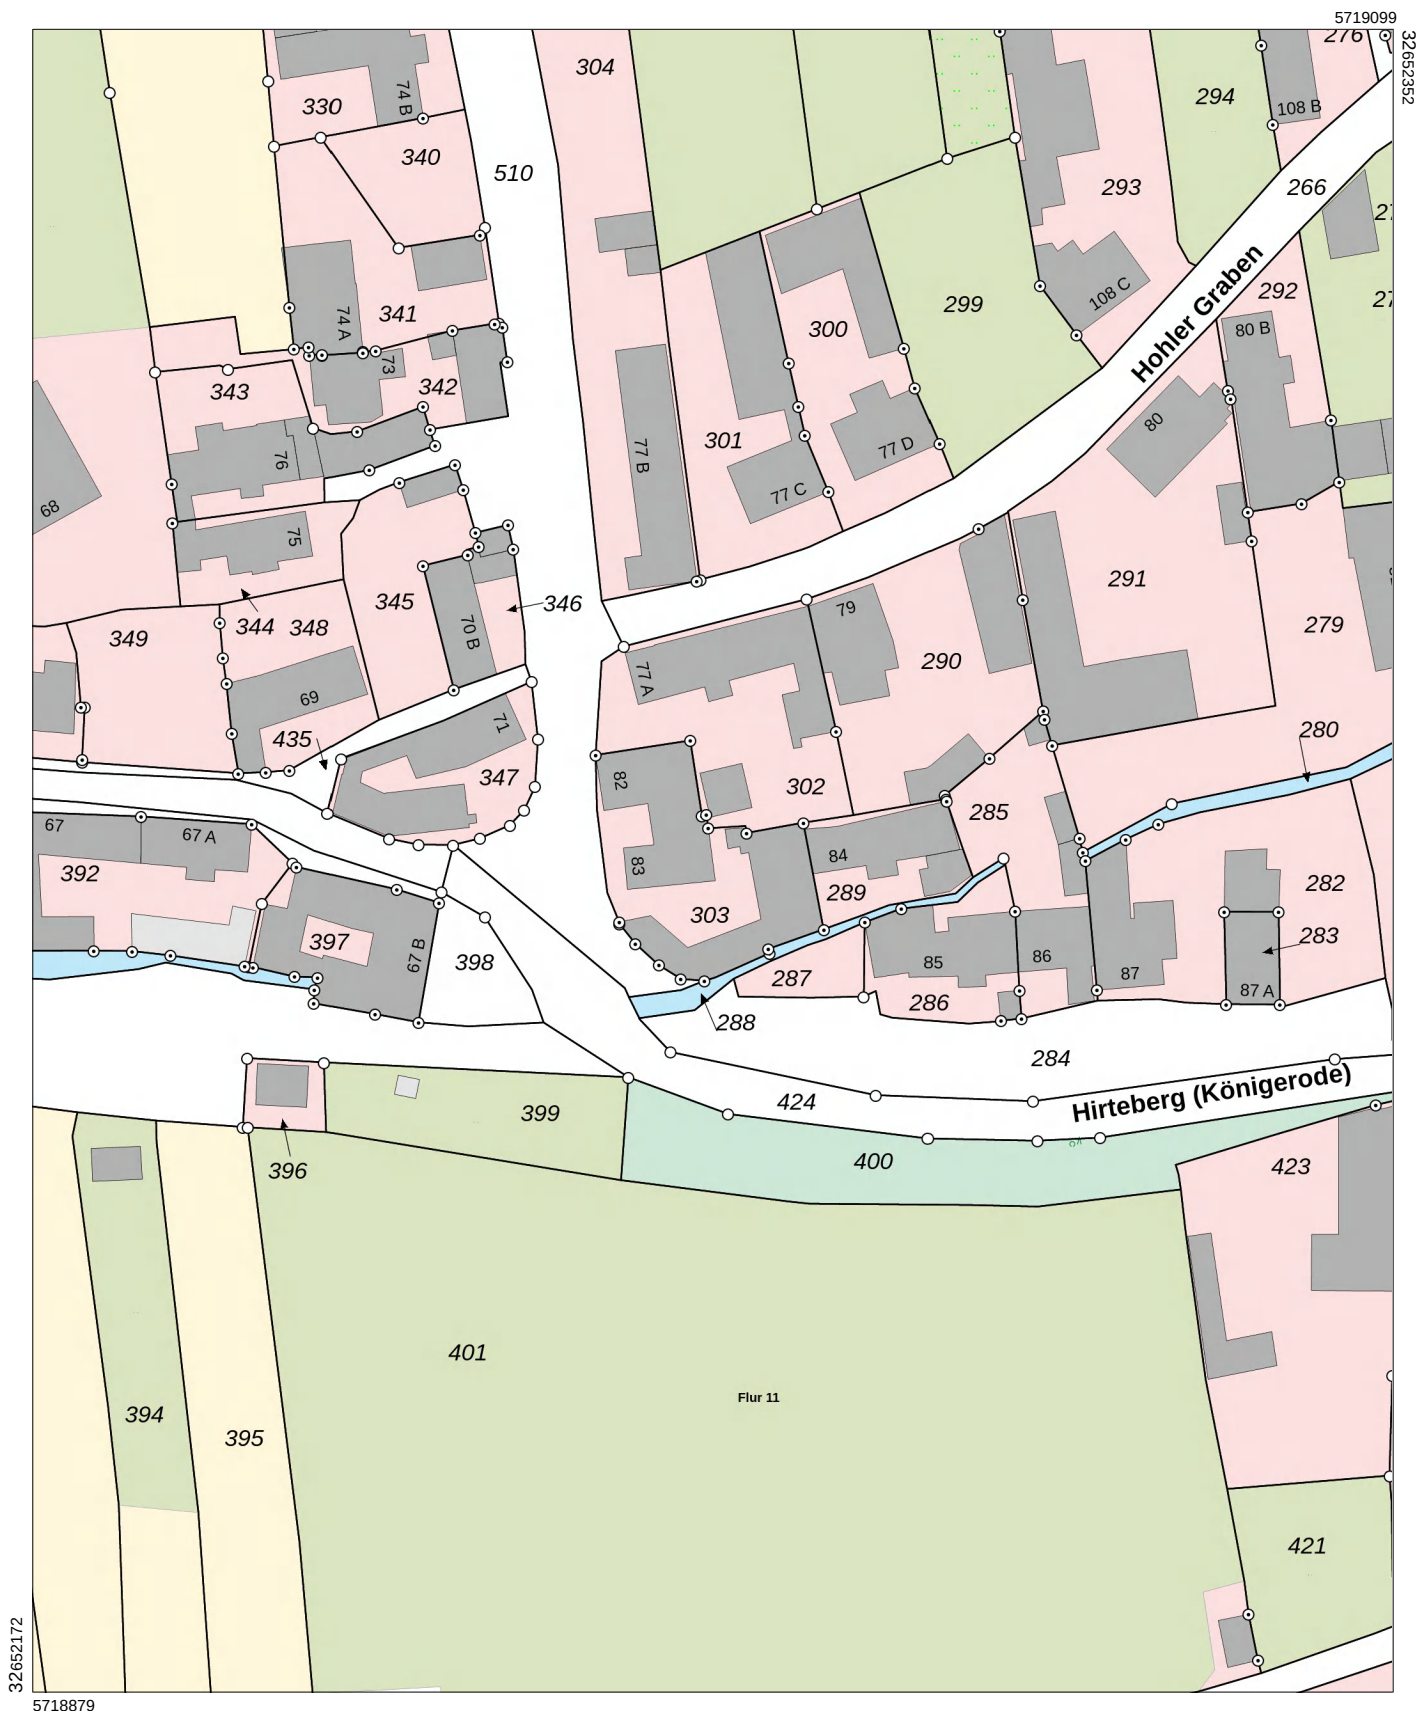

5718879

**Landesamt für Vermessung und Geoinformation
Sachsen-Anhalt (LVerGeo)**

Otto-von-Guericke-Straße 15, 39104 Magdeburg

Flurstück: 303 Gemeinde: Harzgerode, Stadt
Flur: 11 Kreis: Harz
Gemarkung: Königerode

**Liegenschaftsdarstellung
farbig**

Maßstab: 1:1000 0 10 20 30 Meter

Erstellt am 01.08.2025

Bezugssystem: ETRS89 UTM Zone 32N

[Ansichtswechsel ALKIS-Komplettangabe](#)



Angaben zum Flurstück

**Flurstücks-
kennzeichen**

15123901100303_____

Flurstücksnummer

303

Flur

11

Gemarkung

Königerode

Gebietszugehörigkeit

Gemeinde: Harzgerode, Stadt
Landkreis: Harz

Lage

Trift 82, 83

Fläche

613 m²