


KELLERGESCHOSS

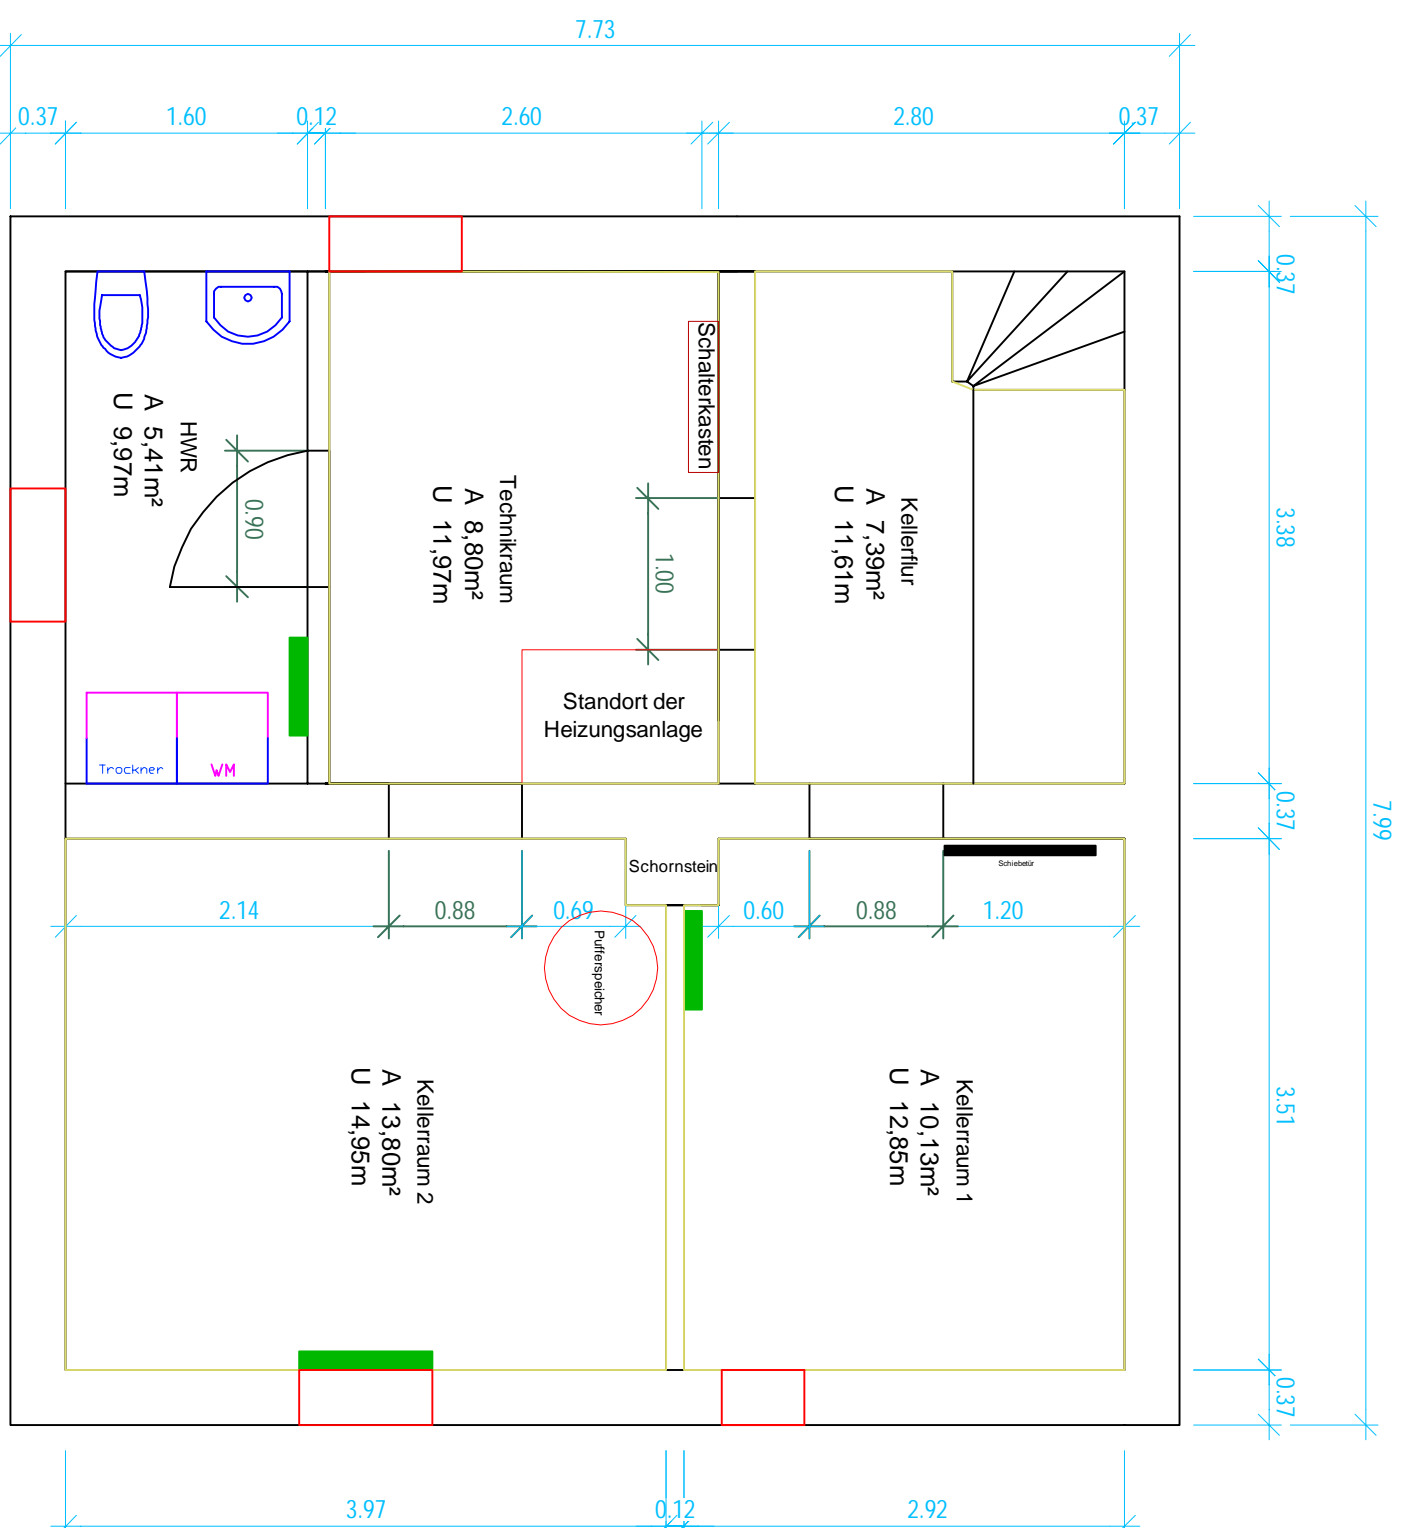

Raumhöhe 1,90 - 2,10m
Gewölbedecke

AG: Rocklins, Christian
Mehrestraße 10
39291 Hohenwarte

Objekt: EFH Burg, Kolonnenstraße 12

Planart: Grundriss Kellergeschoss M 1:50
Planung

Gez.: Rocklins	Geprüft: Rocklins	Datum: 30.05.23
----------------	-------------------	-----------------