


DIESE ZEICHNUNG UNTERLIEGT ALS GEISTIGES EIGENTUM DEM URHEBERRECHT

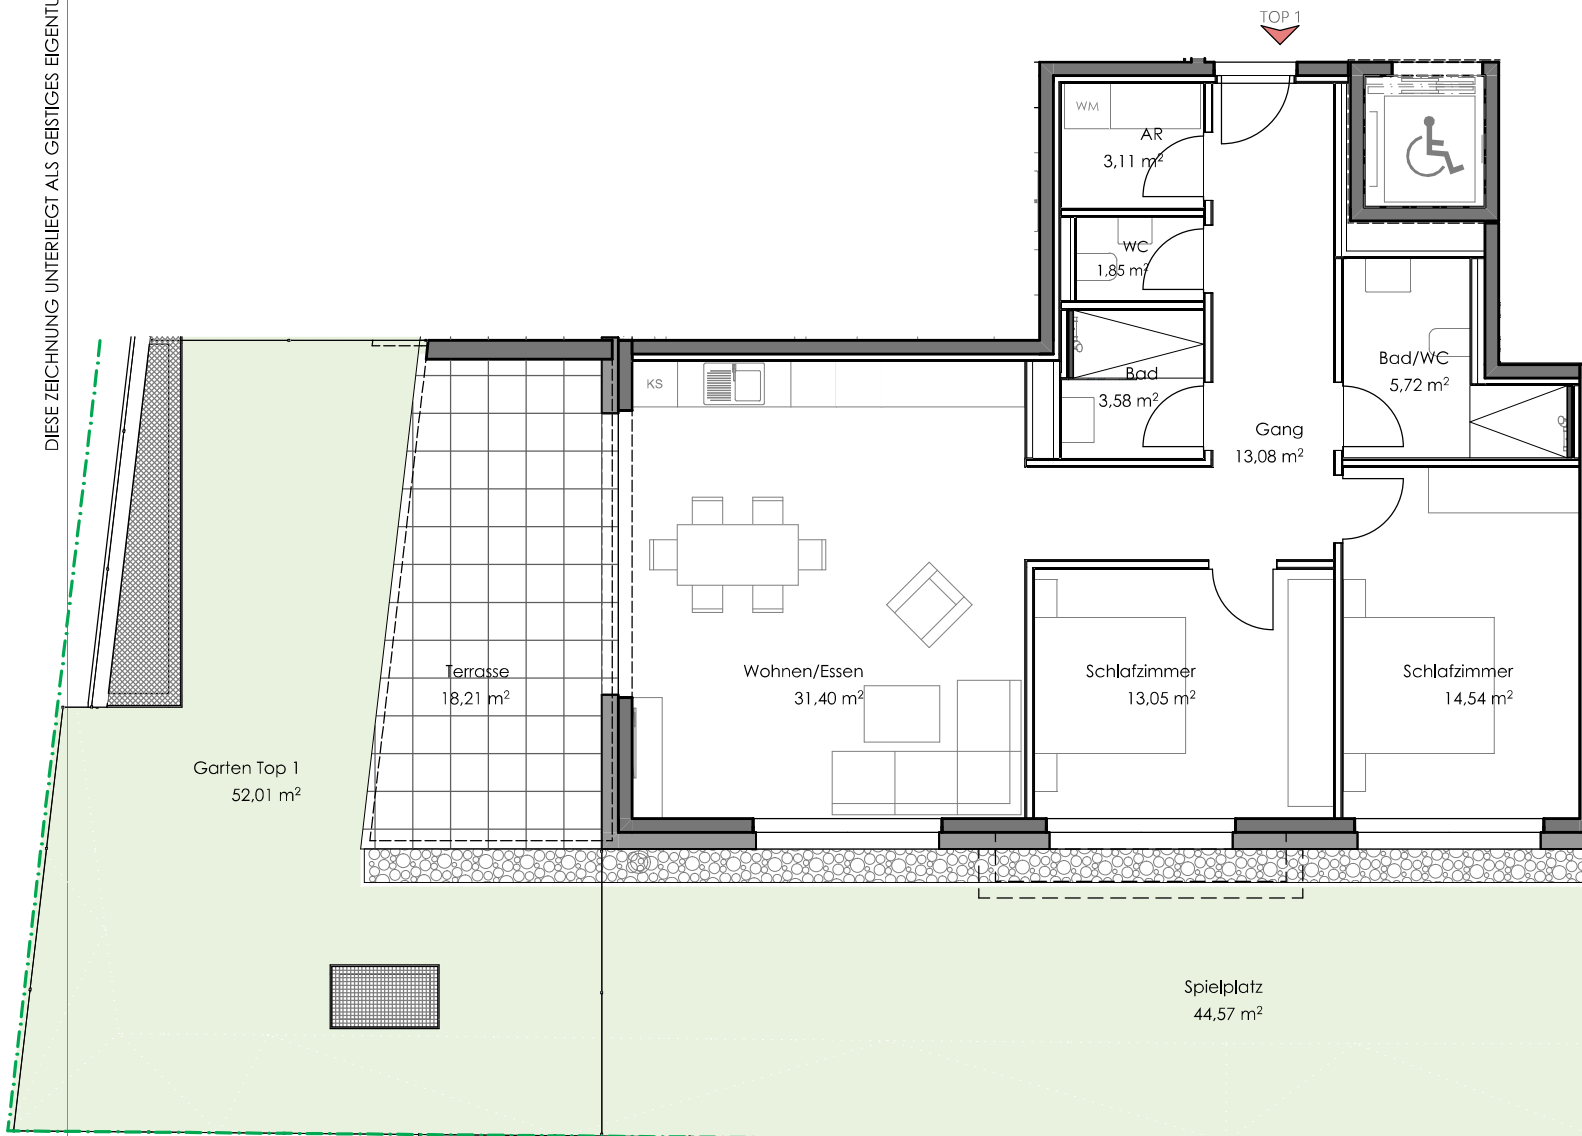

WA STEINA - Steinach am Brenner

TOP 1 - Erdgeschoß



Gang	13,08m ²
AR	3,11m ²
WC	1,85m ²
Bad	3,58m ²
Bad/WC	5,72m ²
Schlafzimmer	14,54m ²
Schlafzimmer	13,05m ²
Wohnen/Essen	31,40m ²
	<hr/>
	86,33m ²
Terrasse	18,21m ²
Garten	52,01m ²
Kellerabteil	2,72m ²

EINGEZEICHNETE MÖBEL SIND NUR EINRICHTUNGSVORSCHLÄGE, SPIELPLATZ- UND GARTENGESTALTUNG IM KAUFPREIS NICHT ENTHALTEN. VERÄNDERUNGEN VORBEHALTEN. MÄßGEBLICH BLEIBT IN JEDEM FALL DER INHALT DES KAUFVERTRAGES. IRRTÜMER UND FEHLER VORBEHALTEN.