

Comune di Tremosine s/G – provincia di Brescia

tavola 1

stato di fatto

data: 29.11.2023

modifica: 11.01.2024

file: lavoro\GANDINI PIERANGELO\TRAVAI_2023

RISTRUTTURAZIONE EDILIZIA CON AMPLIAMENTO




FABBRICATO "RE" ESISTENTE

località Traval – fraz. Sompriezzo


Studio Tecnico MORANDI Geom. BERNARDO
P.zza Montini n. 3 - fraz. - Priezzo
25010, Tremosine S/G. - BS
C.F. MRNBNR66E16H330B P.I. 01815920986
iscrizione Collegio Geometri di BS n. 4239
Tel. e fax 0365/918077 Cell 335/78174242
geom.bernardomorandi@gmail.com
PEC: bernardo.morandi@gesp.es.it

Piante, sezioni e prospetti
1:100
Planimetria 1:200


committente
GANDINI PIERANGELO

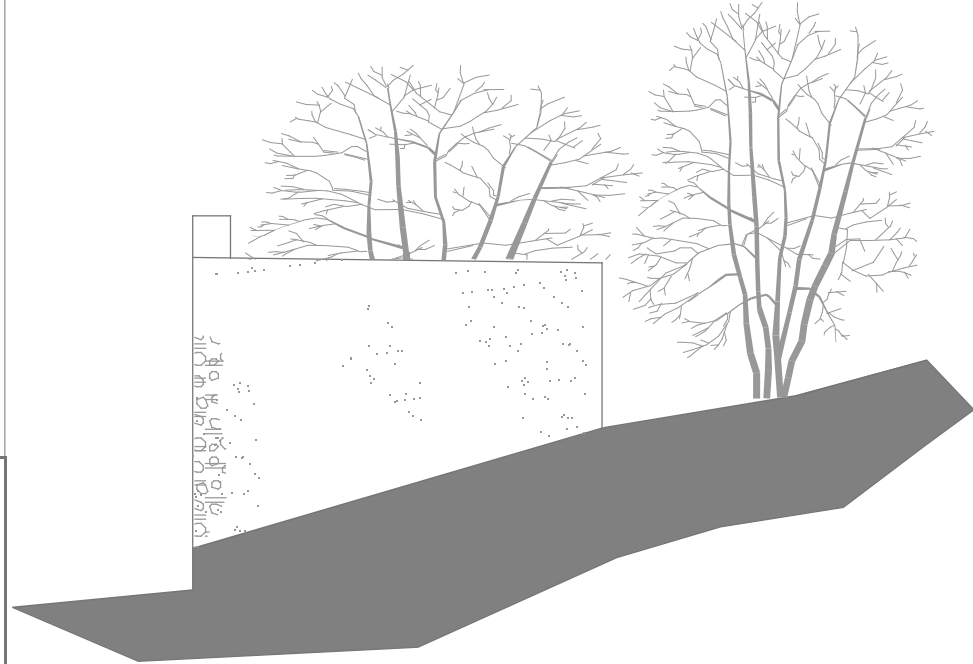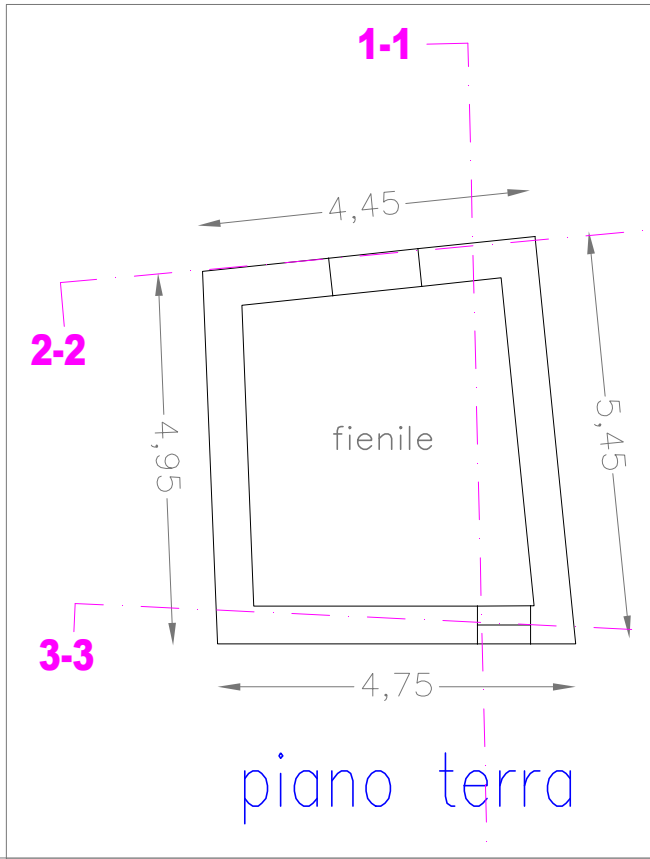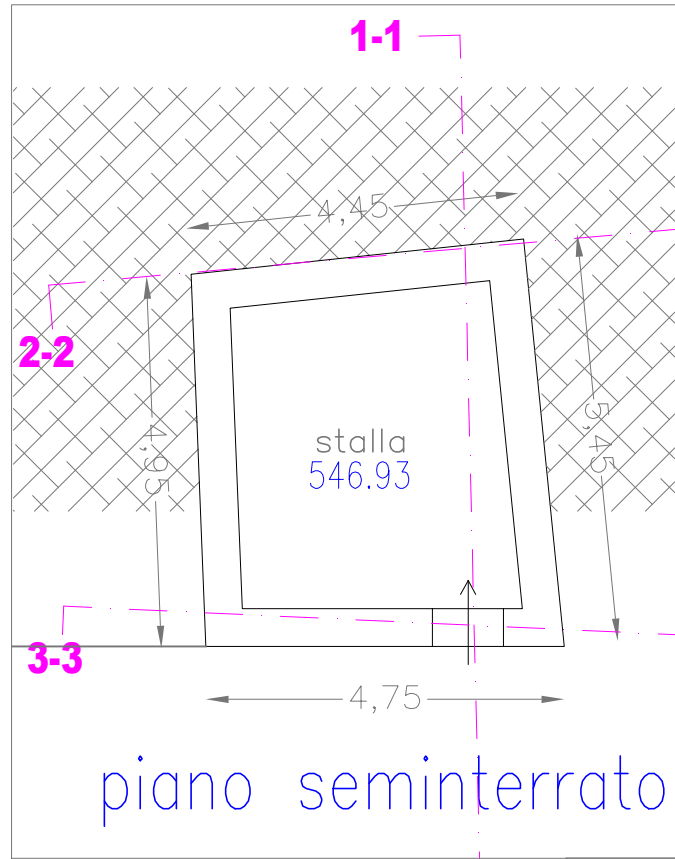

prospetto OVEST

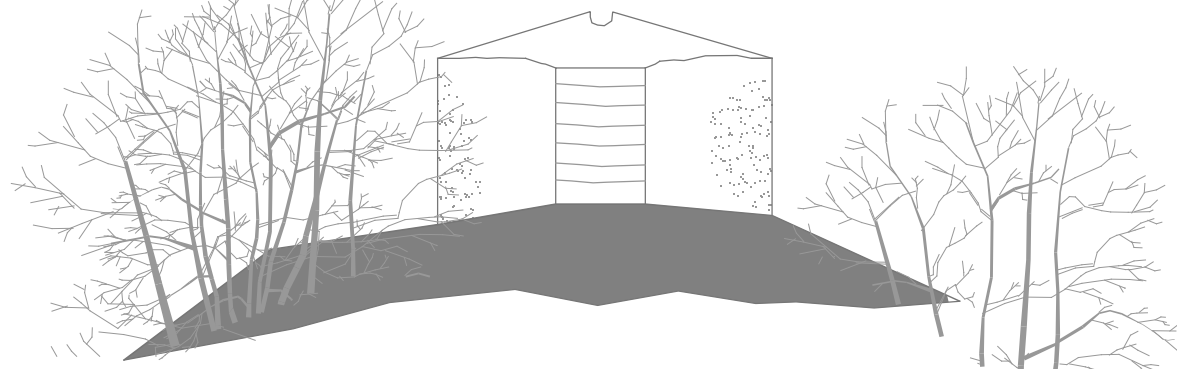

prospetto SUD

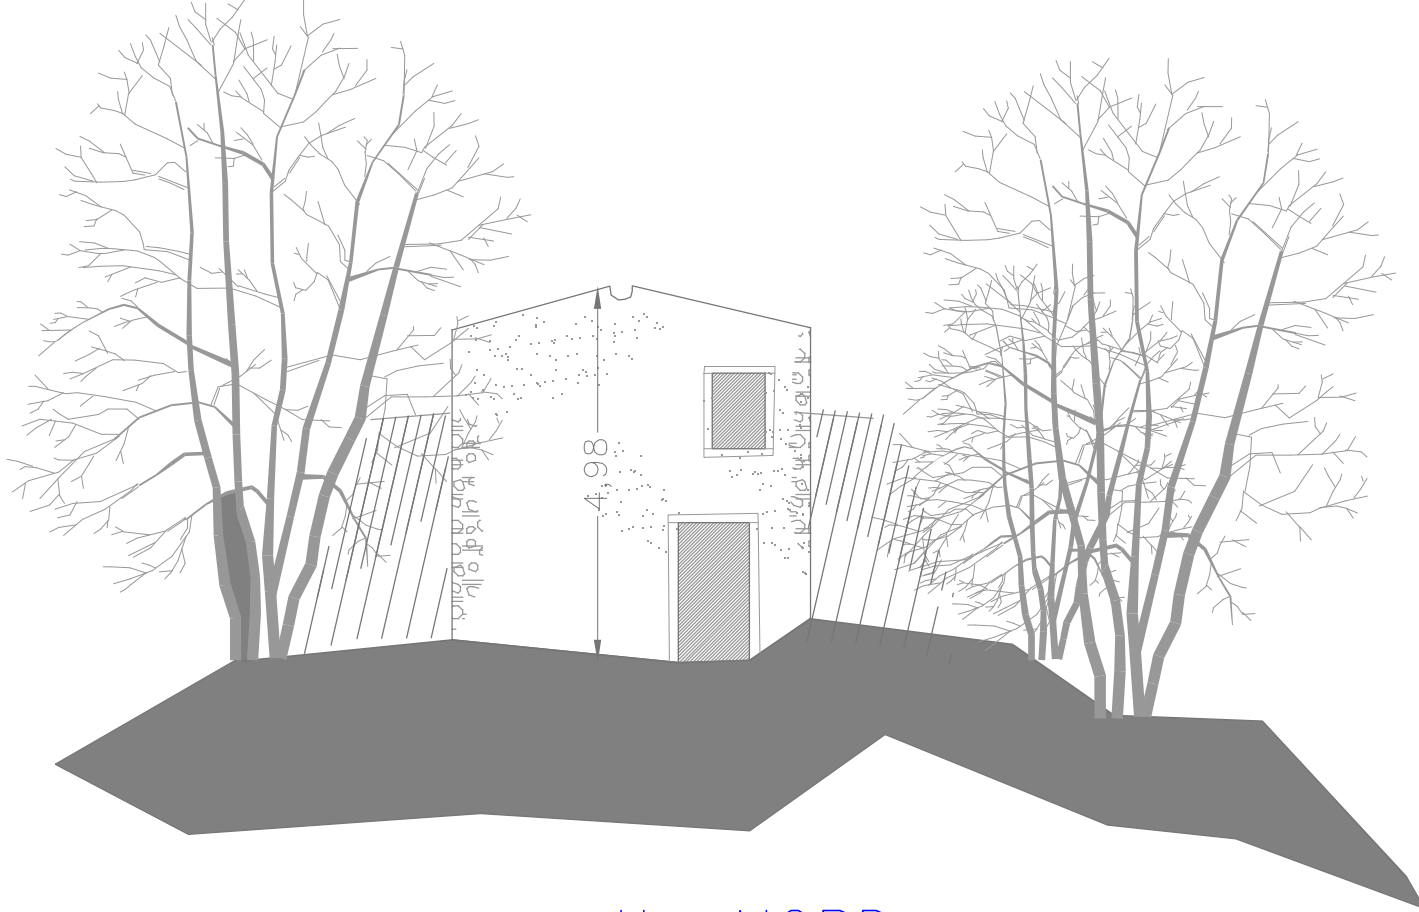

prospetto NORD



prospetto EST

