



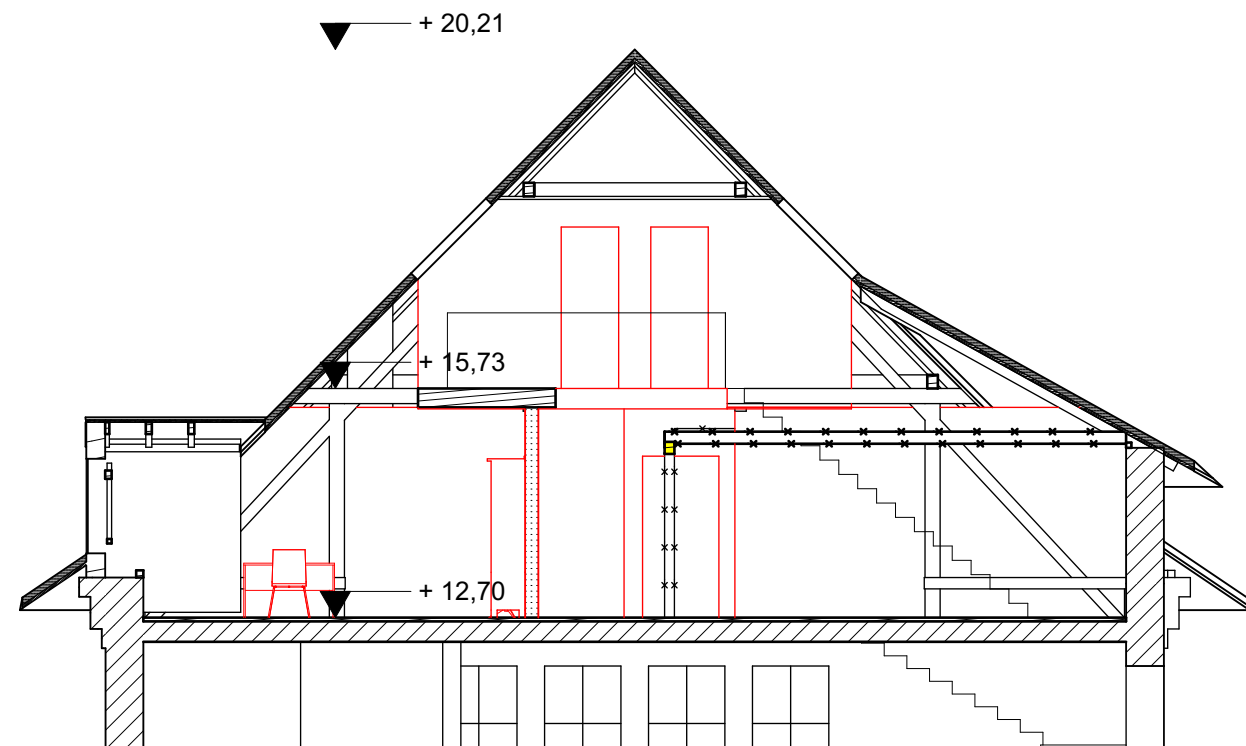

B.3


Schnitt B-B

1:100 C.3

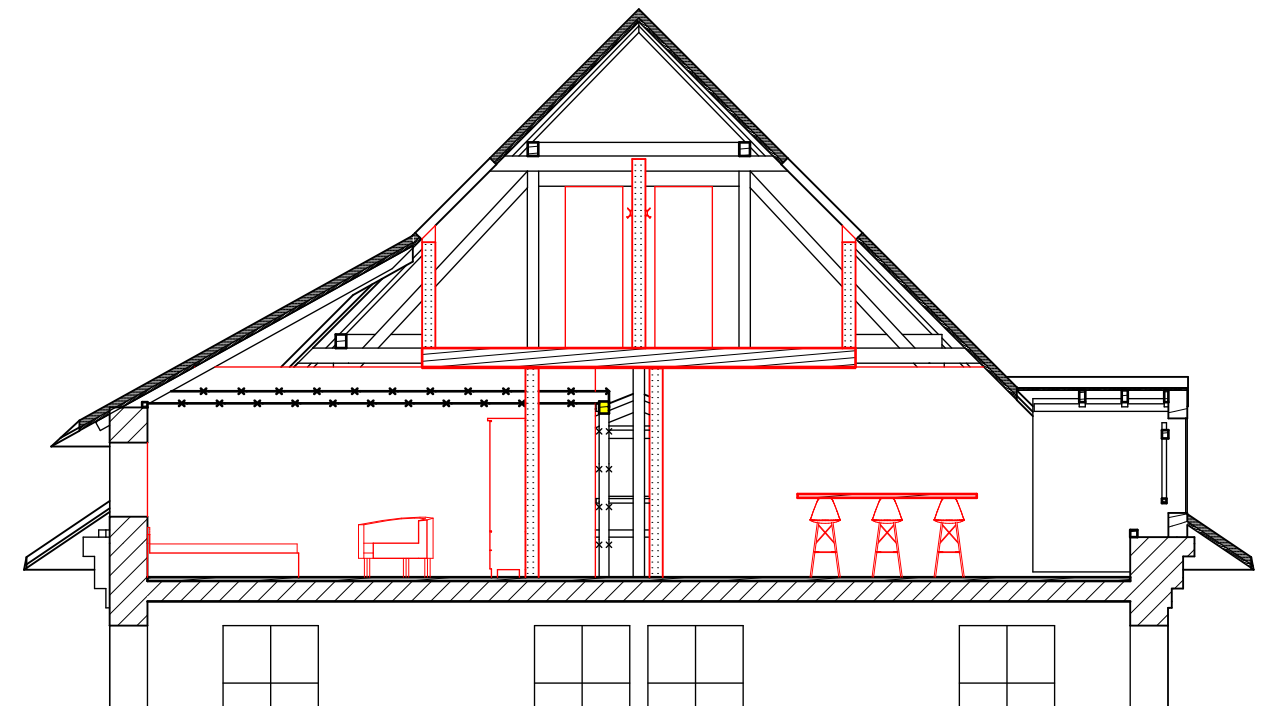

Schnitt C-C

1:100

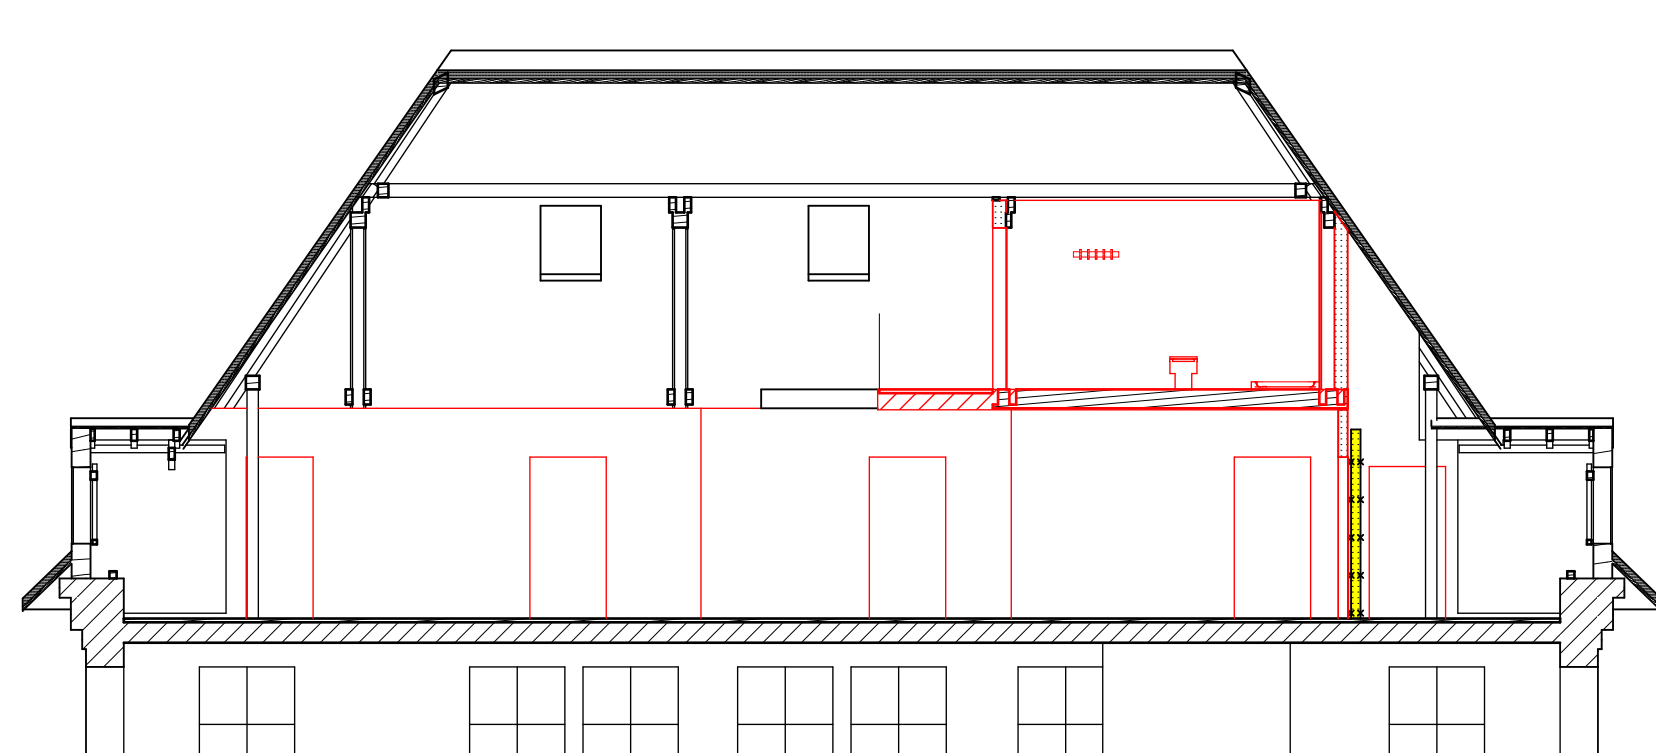

A.3

Schnitt A-A

1:100

Bauherren Bianca Petersen - Hausverwaltung Falklandstraße 1 24159 Kiel			Unterschrift
Bauvorhaben Umbau eines Dachgeschosses für Wohnzwecke			
Objekt Schönberger Straße 3 24148 Kiel			
Planstatus Entwurfsplanung			
Planinhalt Schnitte - Version 3			
Planverfasser Archi-Tektur PartG mbB CHRISTIAN STOIKE YVES KERSCHKAMP ARCHITEKTEN • DIPL. - ING. Wilhelmplatz 2a - 24116 Kiel Tel.: 0431-97443-0 - Fax: 97443-33			
Maßstab 1:100	Bearbeitung VDH CS	Plan-Nr./ Datum 1490-03-03.3 24.03.2023	Index