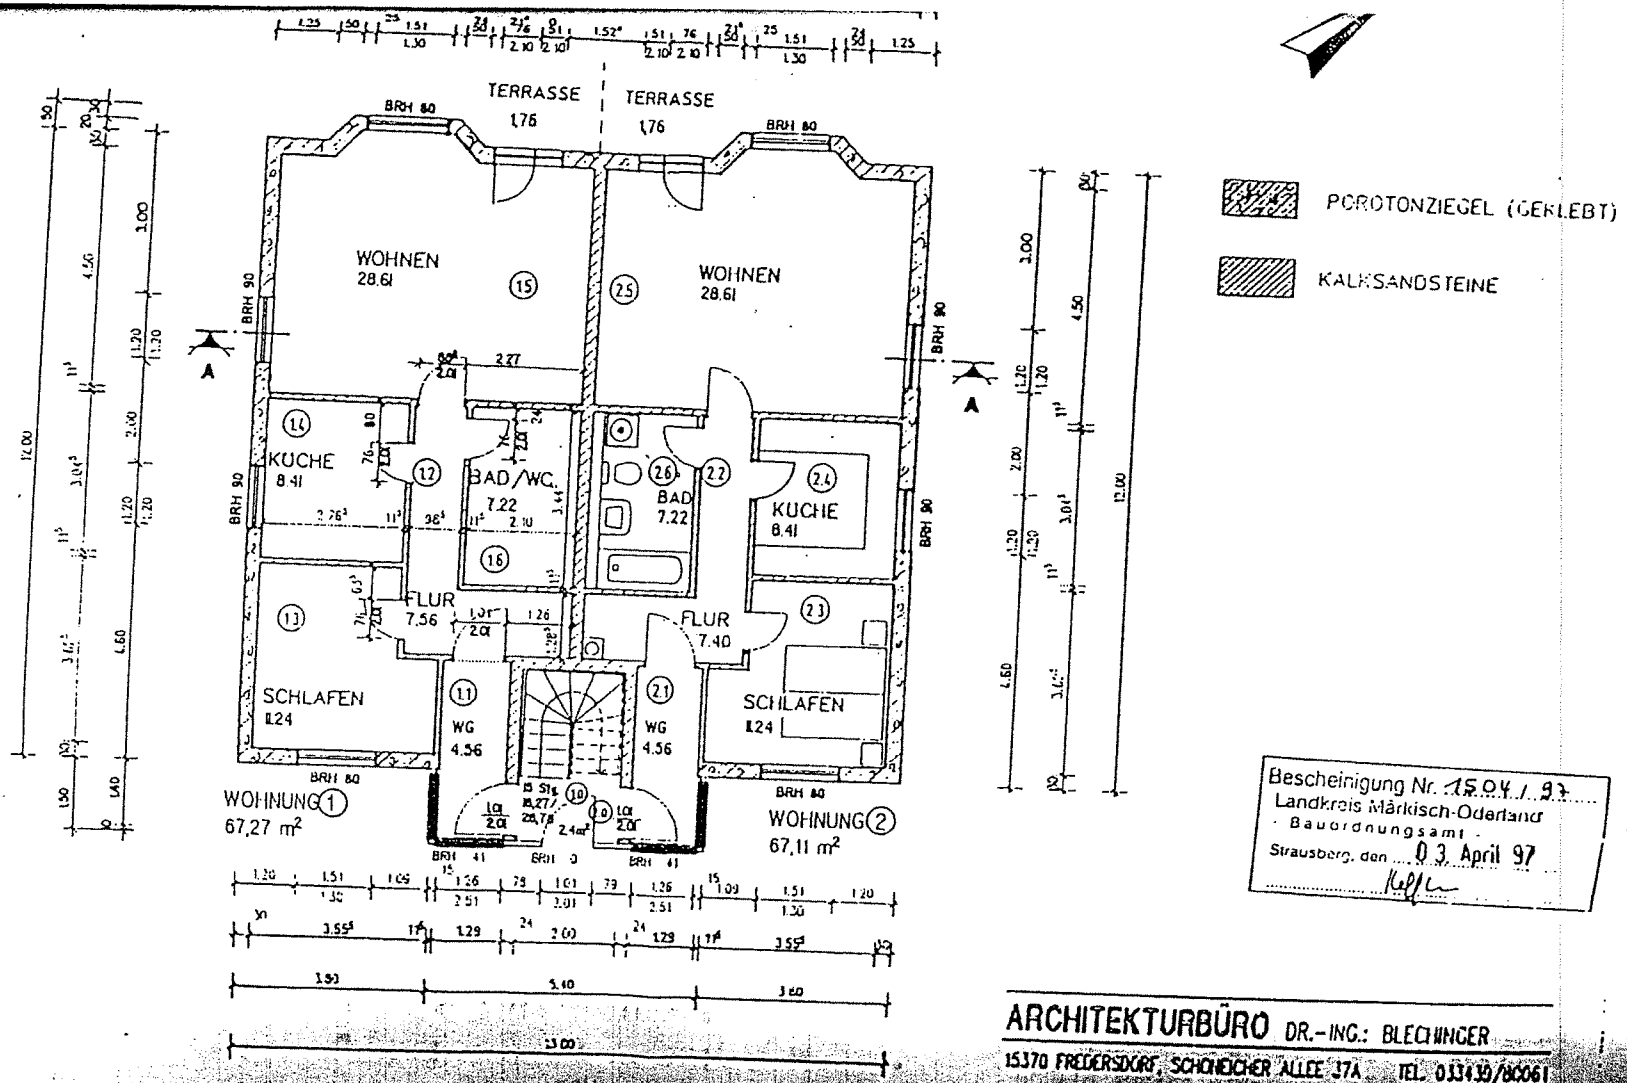

Bescheinigung Nr. 15.04 / 97
Landkreis Märkisch-Oderland
- Bauordnungsamt -
Strausberg, den 03. April 97

ARCHITEKTURBÜRO DR.-ING.: BLECHINGER

15370 FRIEDERSDORF, SCHNEICHER ALLEE 17A, TEL. 033439/80061

NEUBAU ZWEIER VIER-FAM.-HÄUSER

STANDORT: 15344 STRAUSBERG, ERNST-THALMANN-STR. 58
BAUHERR: WS SCHULTE GRUNDSTÜCKSBETEILIGUNGSGESELLSCHAFT mbH
26871 PAPENBURG

GRUNDRISS EG

HAUS A

DATUM OKT 1996 M 1 : 100 GL.-Nr. 3