


Bamberg, Hainstraße 10 VH
Erdgeschoss links

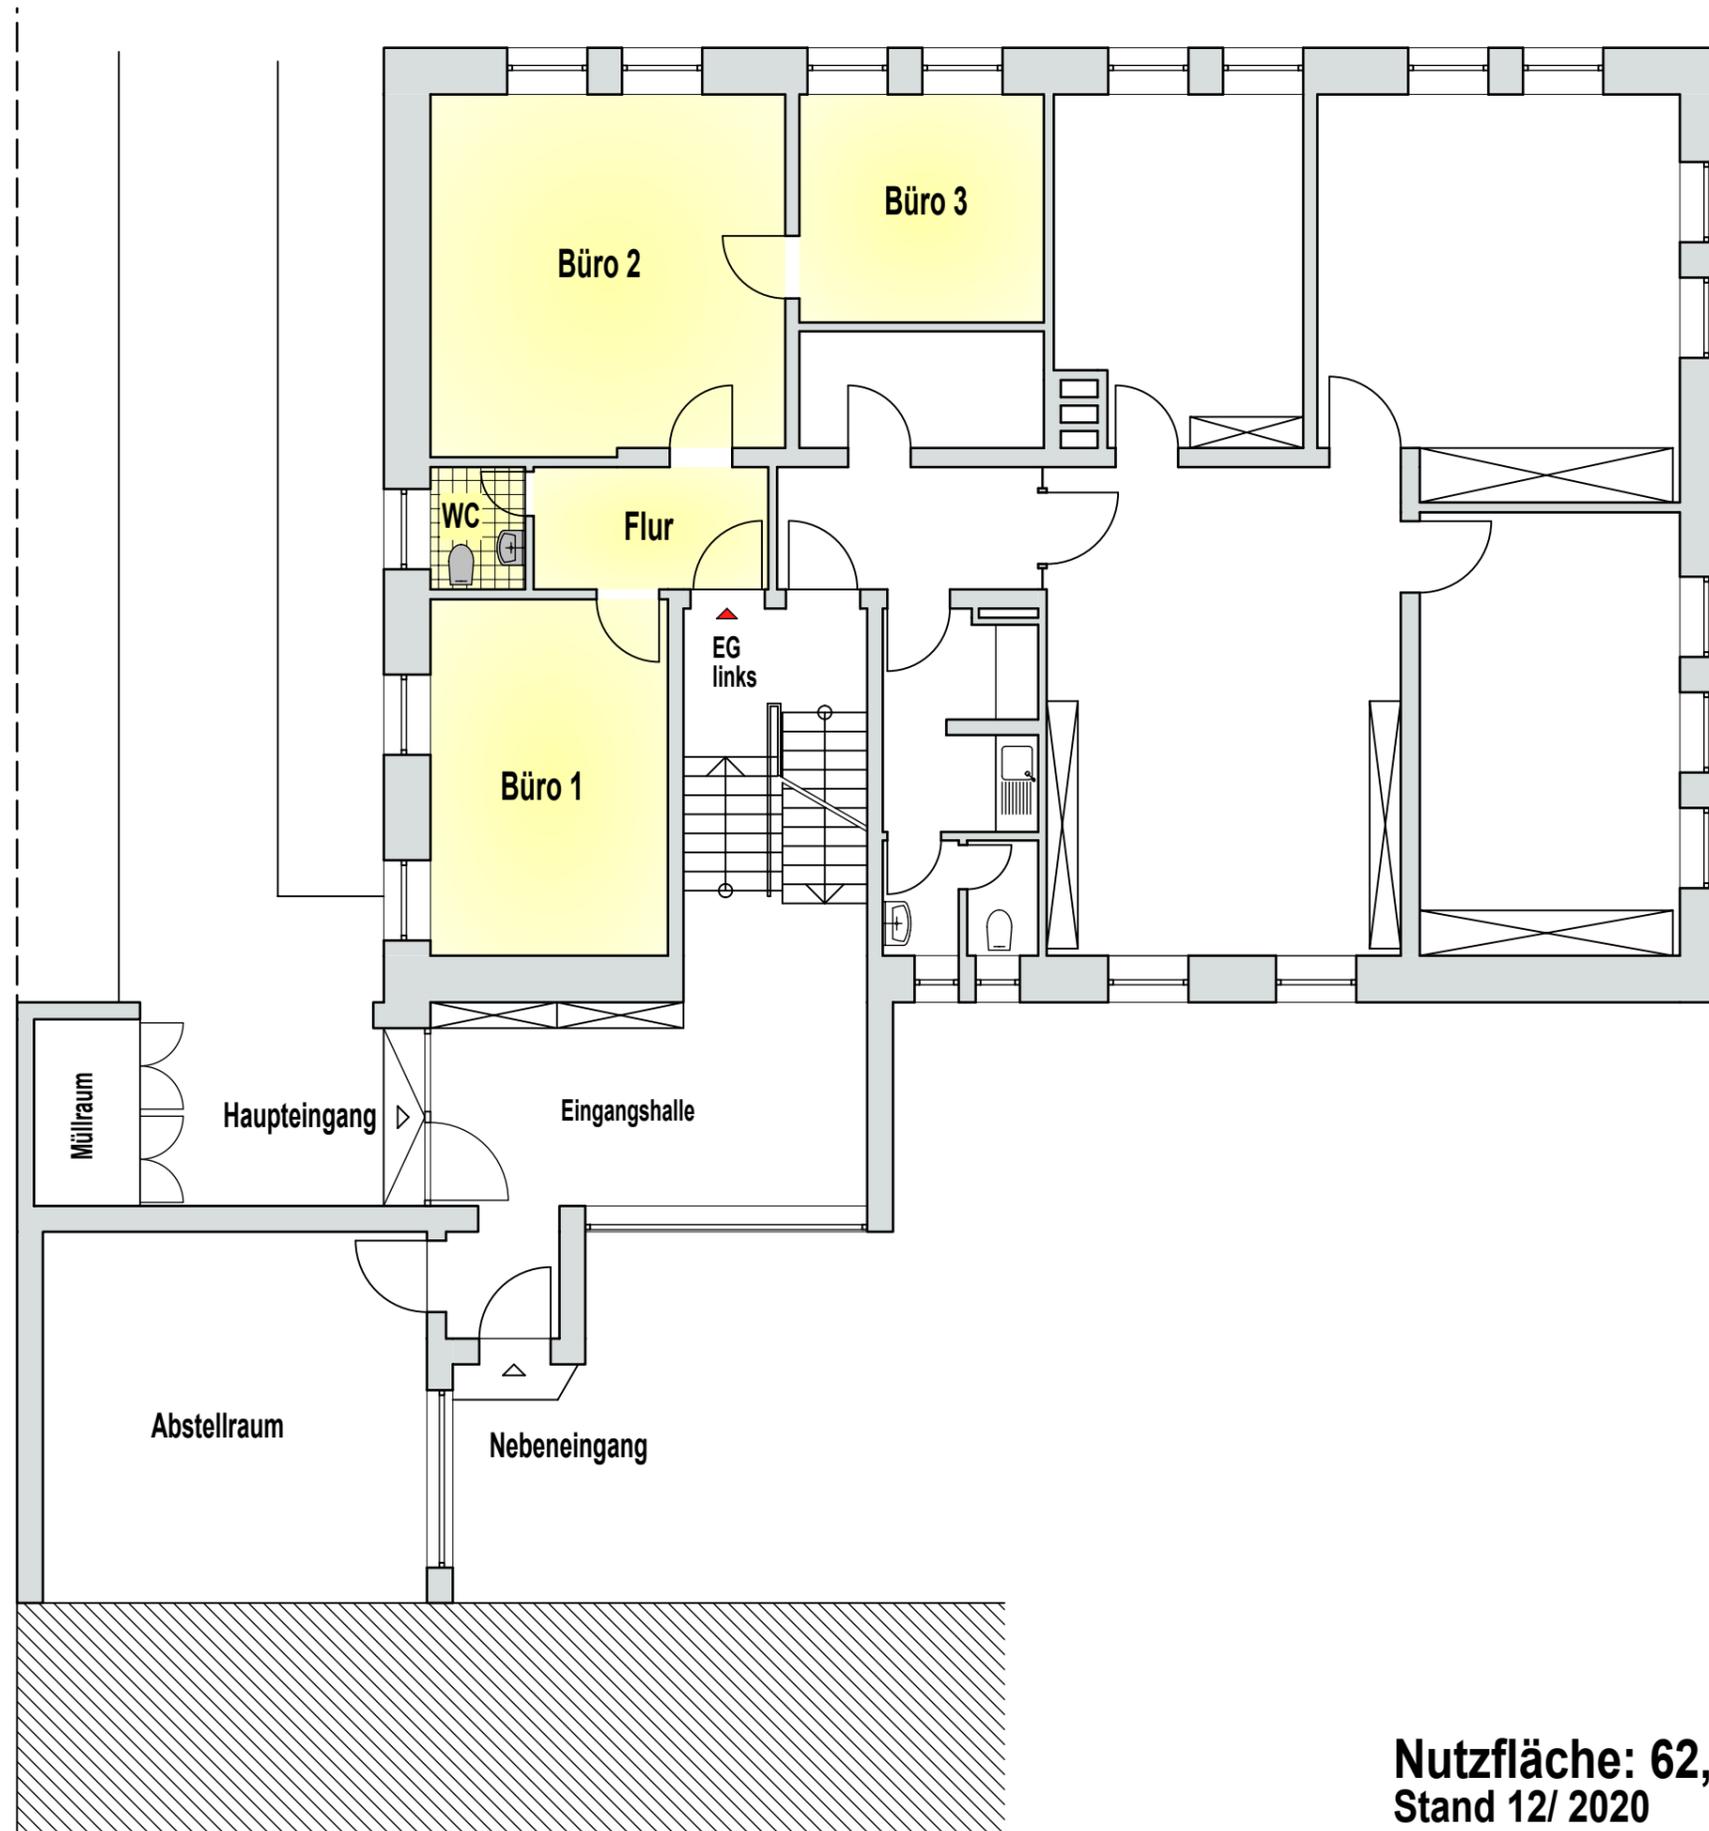

M ca. 1:100
Maße sind vor Ort zu nehmen!

Nutzfläche: 62,19 m²
Stand 12/ 2020