

Flurstück: 388
Flur: 11
Gemarkung: Derenburg

Gemeinde: Blankenburg (Harz), Stadt
Kreis: Harz

Auszug aus dem Geobasisinformationssystem


Liegenschaftskataster (darstellende Angaben)
Darstellung 1:1000

Liegenschaftskataster (darstellende Angaben)

Darstellung 1:1000

Erstellt am 04.01.2025

Aktualität der Daten: 03.01.2025

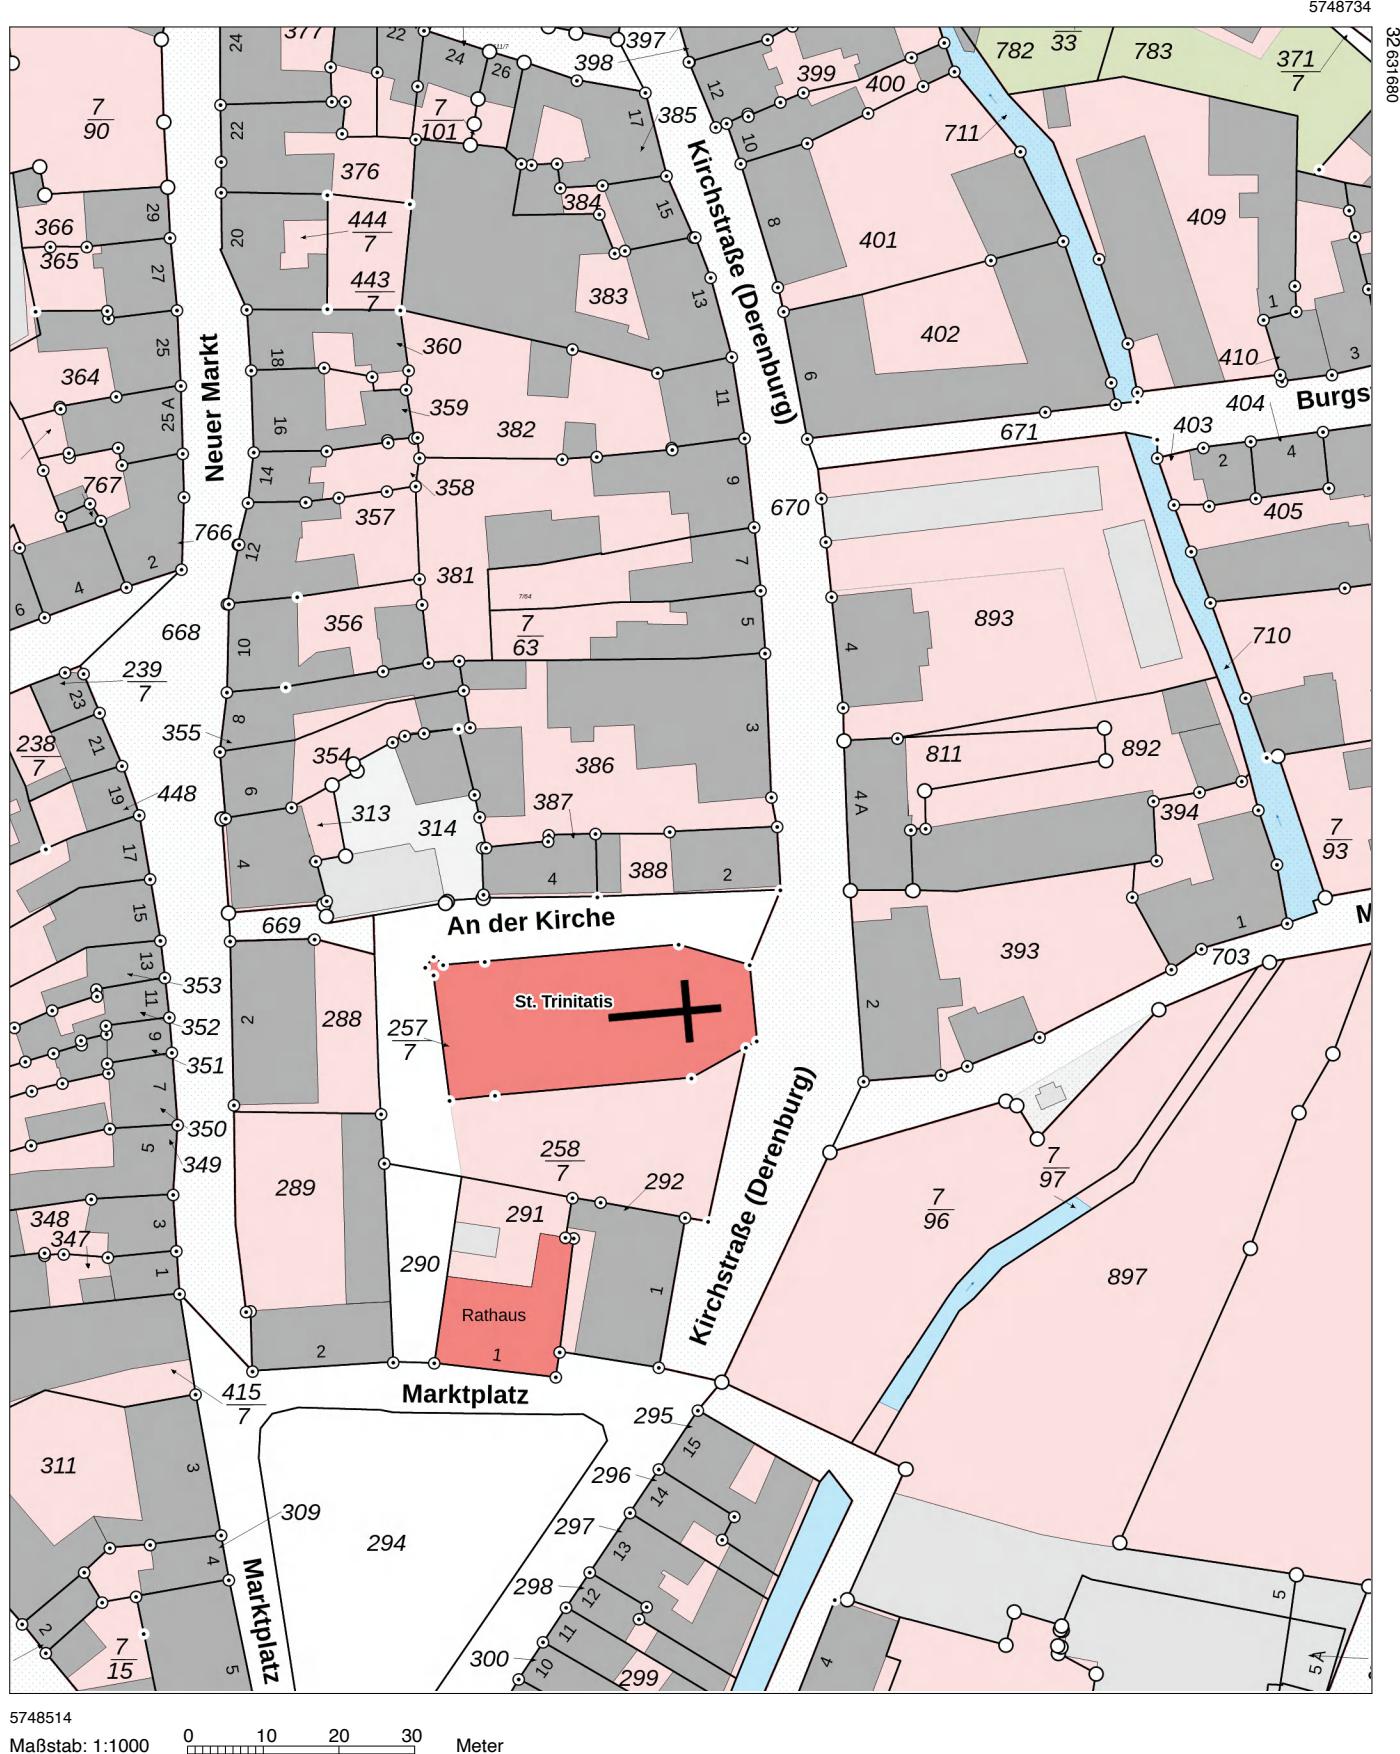

Dieser Auszug darf unter der Datenlizenz Deutschland – Namensnennung – 2.0 frei verwendet werden. Es gelten die Nutzungsbedingungen für die Daten der Landesvermessung, des Liegenschaftskatasters, des Geobasisinformationssystems und der Grundstückswertermittlung des Landesamtes für Vermessung und Geoinformation Sachsen-Anhalt (LVermGeo). Er stellt keine rechtsverbindliche Auskunft dar und darf nicht als amtlicher Auszug (z.B. zur Vorlage im Baugenehmigungsverfahren) verwendet werden.