


Bitte Beachten!
Alle Maße und Angaben sind unverbindlich. Vorhandene
Wandmasse und Türbreiten im konkreten Fall immer vor
Ort nachmessen.

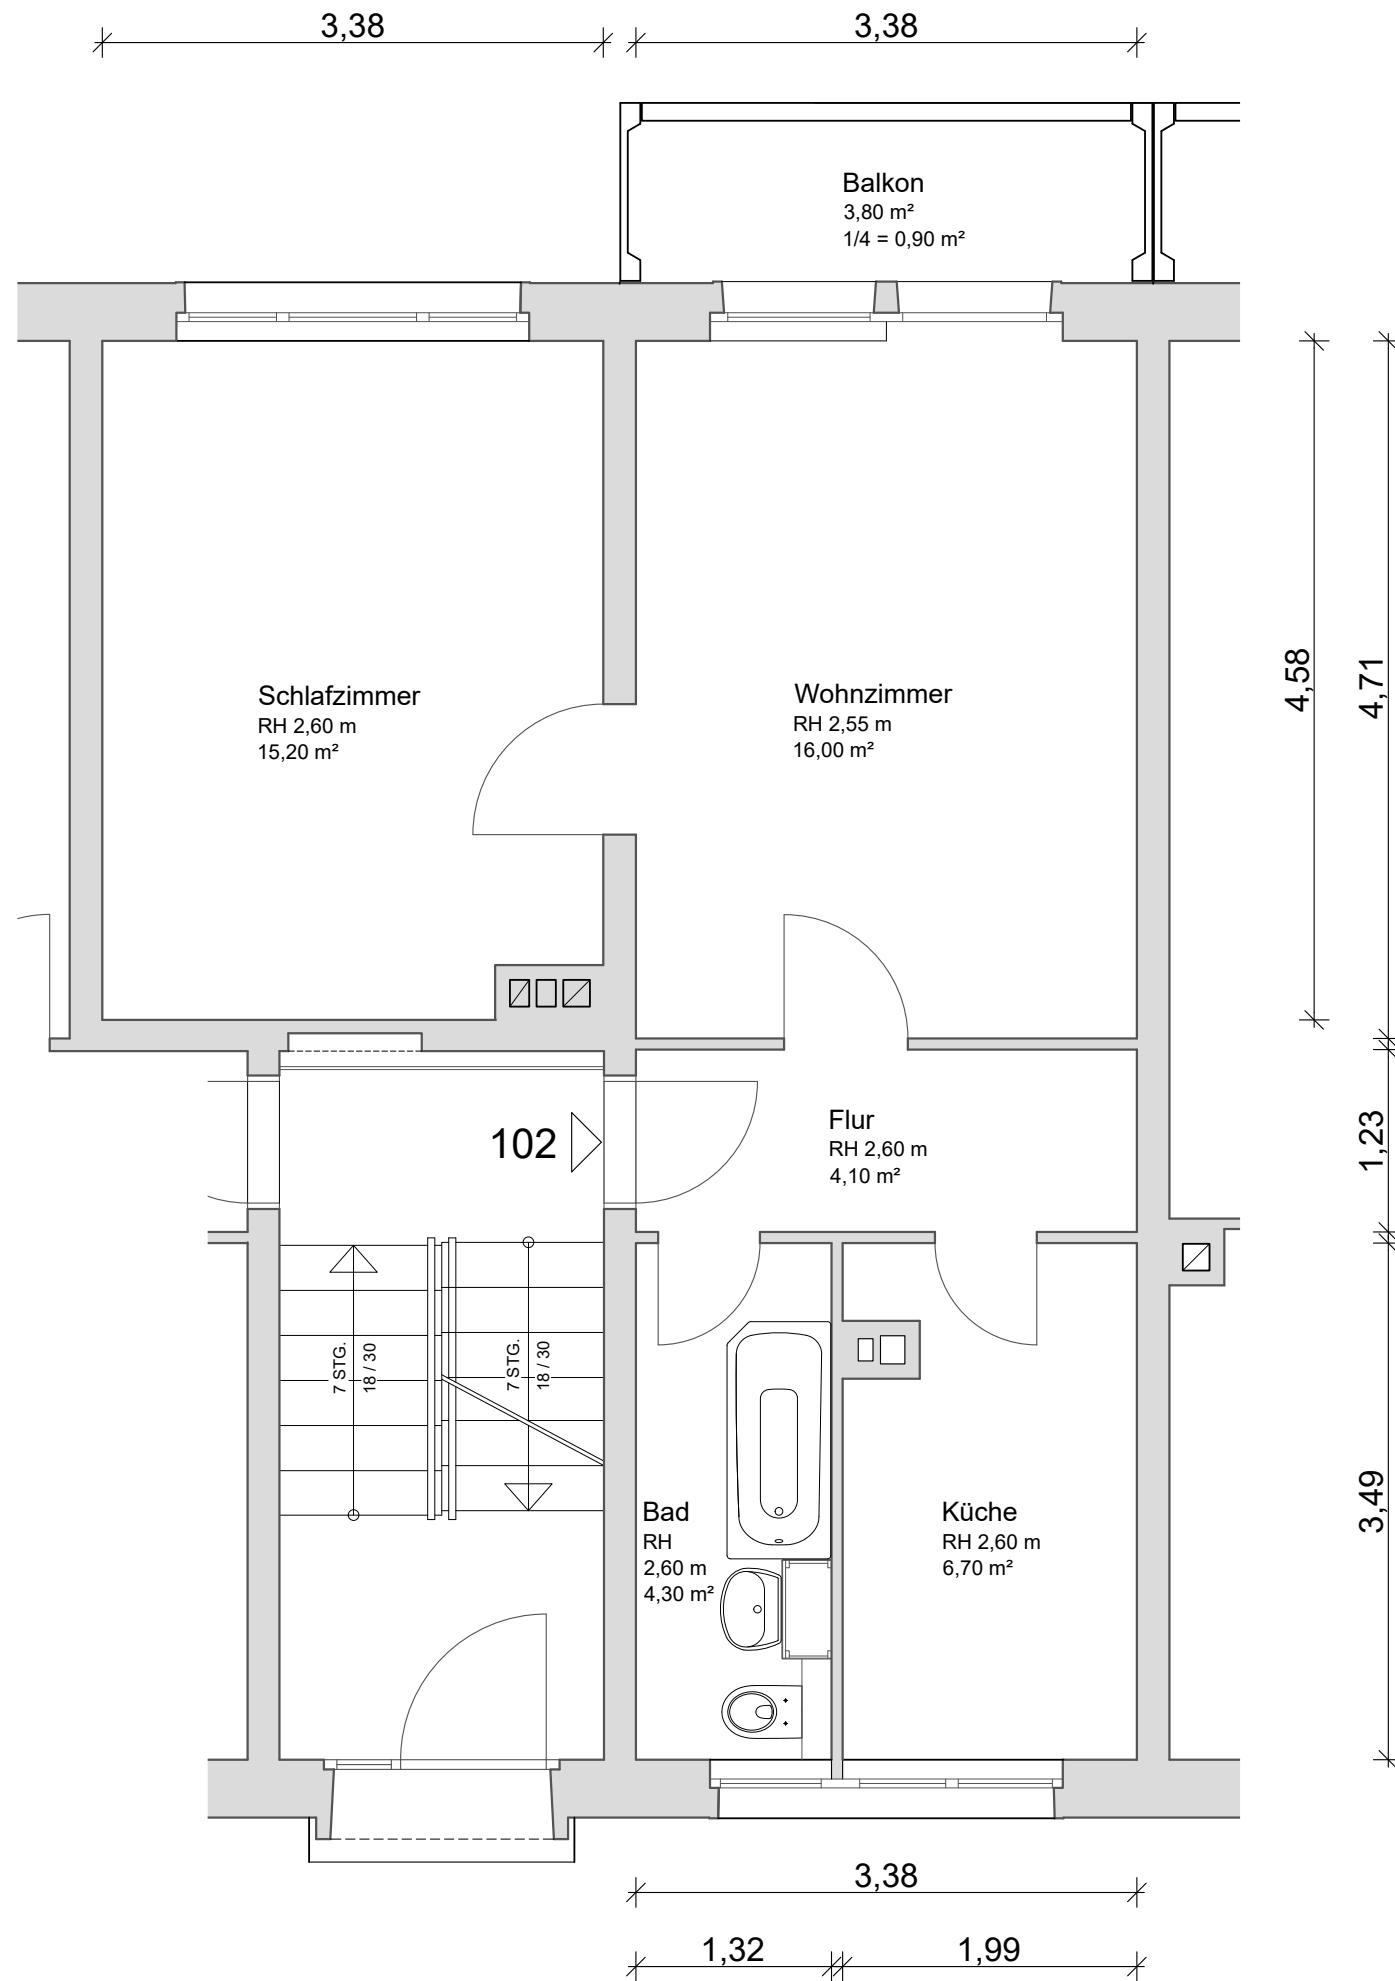

Objektdaten

3 Raum-Wohnung

1. Etage (Erdgeschoss)

Wohnfläche ca. 46,30 m²

25% Balkon ca. 0,9 m²

WFI Gesamt ca. 47,20 m²

Objektanschrift

Schillerstraße 88

02763 Zittau

Wohnungsnummer

227 - 110 - 102