


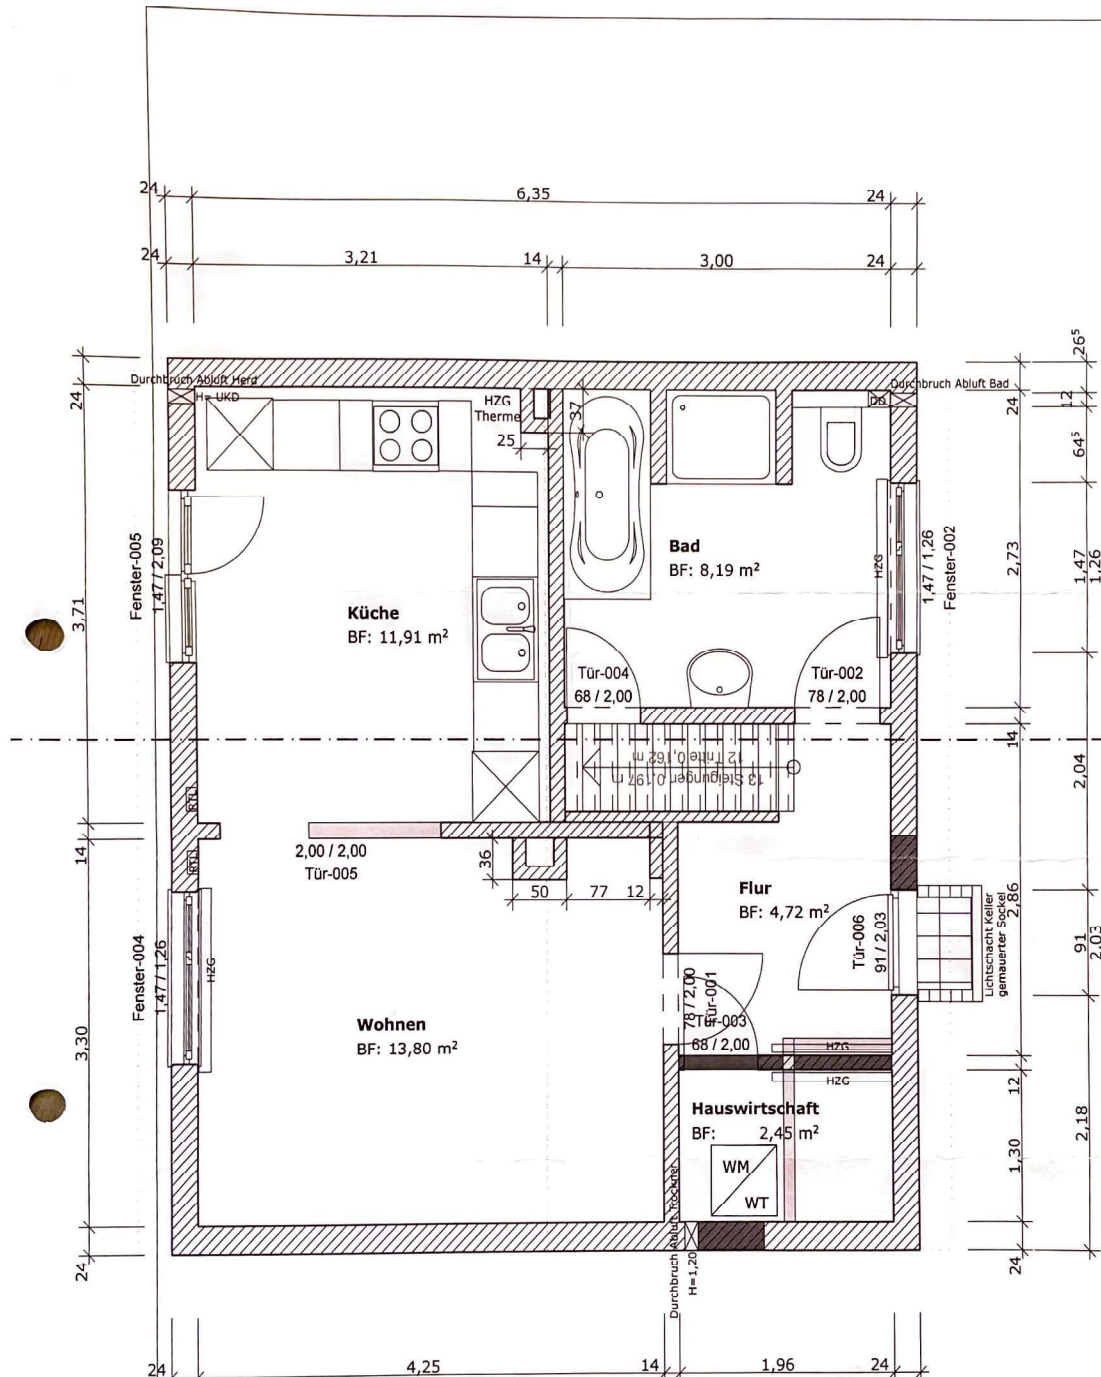

BAUVORHABEN Sanierung einer Doppelhaushälfte 331		PLANBEZEICHNUNG Erdgeschoss			
BAUORT Feldstrasse 4, 23795 Bad Segeberg		DATUM/ZEIT 17.11.2011 / war	MASSSTAB 1:50	PHASE Sanierung	BLATT-NR. 03
BAUHERR Ilka und Christian Otto Gieselkamp 2c 23795 Bad Segeberg		ARCHITEKT ECKHARD MEIER UND WILFRIED MOSS FREISCHAFFENDE ARCHITEKTEN GMBH HAVKAMP 5, 23795 BAD SEGEBERG			

TEL 04551-4064
FAX 04551-7065