



ANSICHT WEST + SCHNITT D-D

SCHNITT D-D

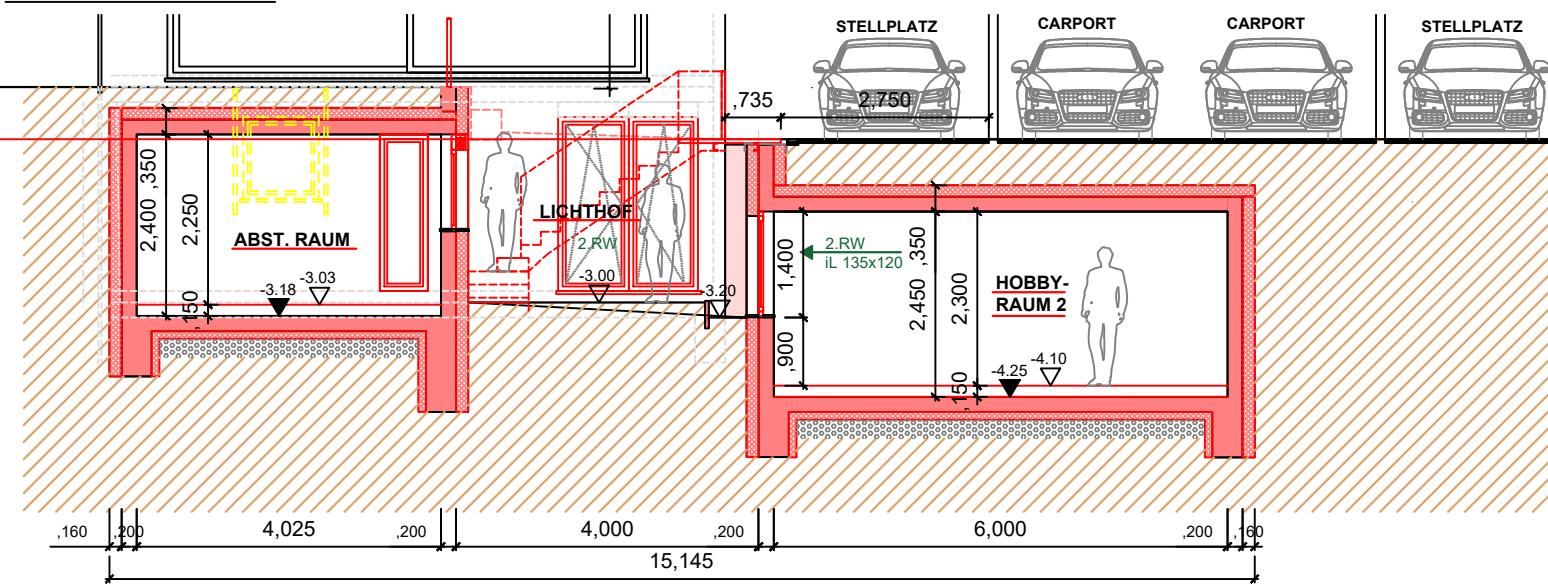

ANSICHT WEST

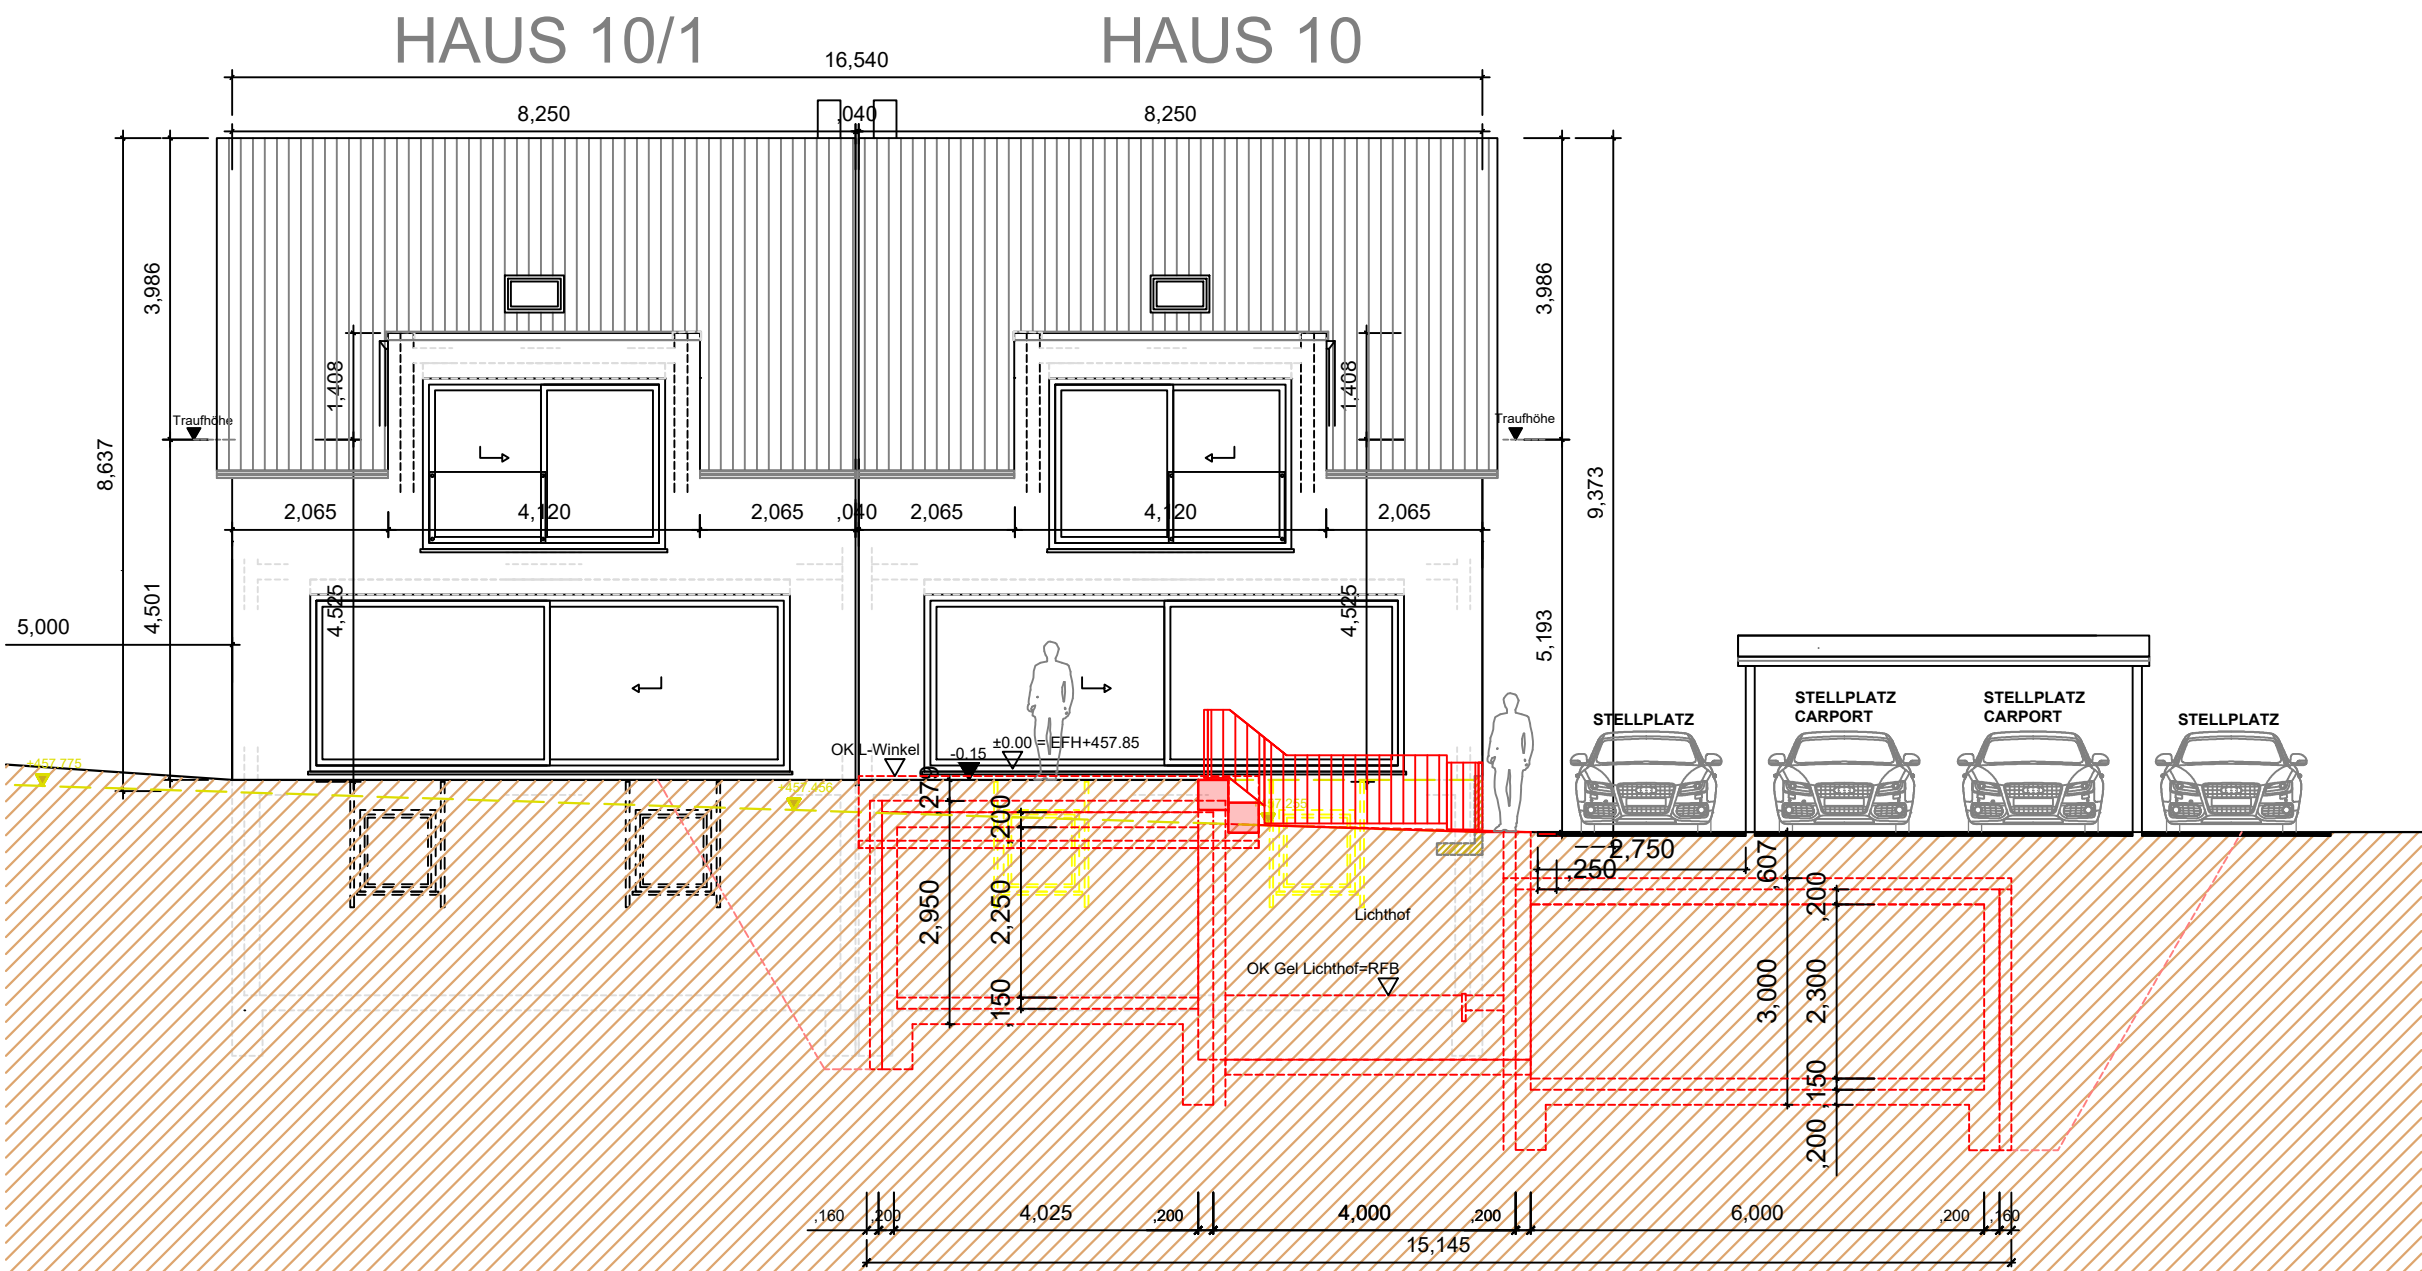

HINWEIS-ERLÄUTERUNG:

- Pkt. A:
-
Pkt. B:
-
Punkt C:
-
Punkt D:
-

- DECKBLATT -

BAUGESUCH

Antrag auf Baugenehmigung

Bauvorhaben:
Errichtung Anbau UG + Lichthof

Anschrift Bauvorhaben/ Objekt:
Zeppelinstr. 10 - 71277 Rutesheim
Flurstück 491

Bauherr/-in/ Antragsteller:
Frau Galina Gering
Bahnhofstr. 4 - 71229 Leonberg

Datum:
10-02-2023

Maßstab:
1:100

Plan-Nr.:
06

Planbezeichnung:
ANSICHT WEST + SCHNITT D-D

Planverfasser:



HILDEBRANDSTR. 57A
70191 STUTTGART
TEL: 0711-2207200
FAX: 0711-2207202
WWW.RAMINGO.COM
INFO@RAMINGO.COM

Unterschrift Bauherr:

Unterschrift Eigentümer:

Unterschrift Planverfasser: