


Modul 1

Diele, HAR, WC, Kochen,
Essen, Wohnen, Terrasse

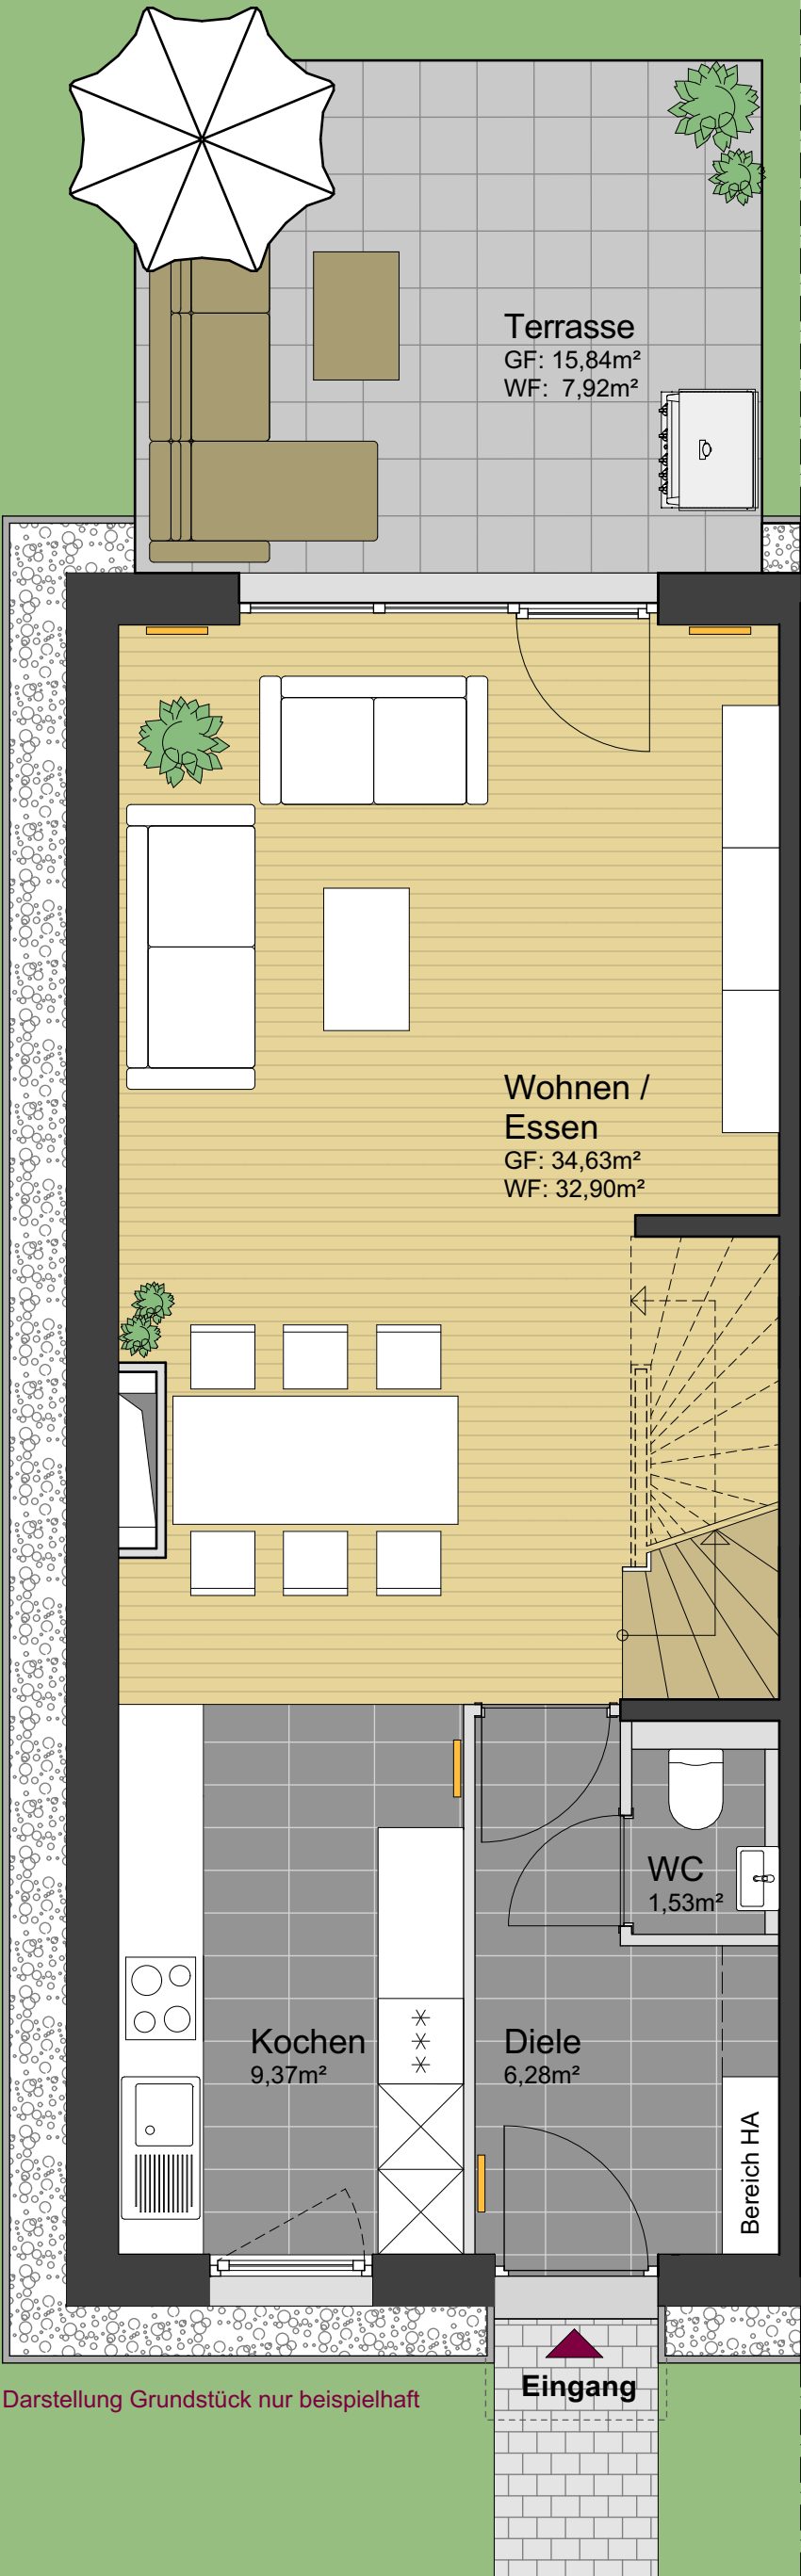

Möblierung und Pflanzen sind nicht Bestandteil des Hauses - Bodenbeläge können mit Mehrkosten verbunden sein

ERDGESCHOSS

Stand 11.08.2025

Grundriss Erdgeschoss MODUL 1

WEISSHORN
Projektentwicklung GmbH
Borsigstraße 20a
65205 Wiesbaden
Telefon: 06122/58653-0
Email: info@weisshorn-gruppe.de



Generation-E