



WIEDERAUFBAU DES WOHN- U GESCHÄFTSHAUSES ELSÄSSERSTR N^o 2 IN OBERHAUSEN/RHLD, BAÜHERR FRAU CLÄRE BECKERHOFF

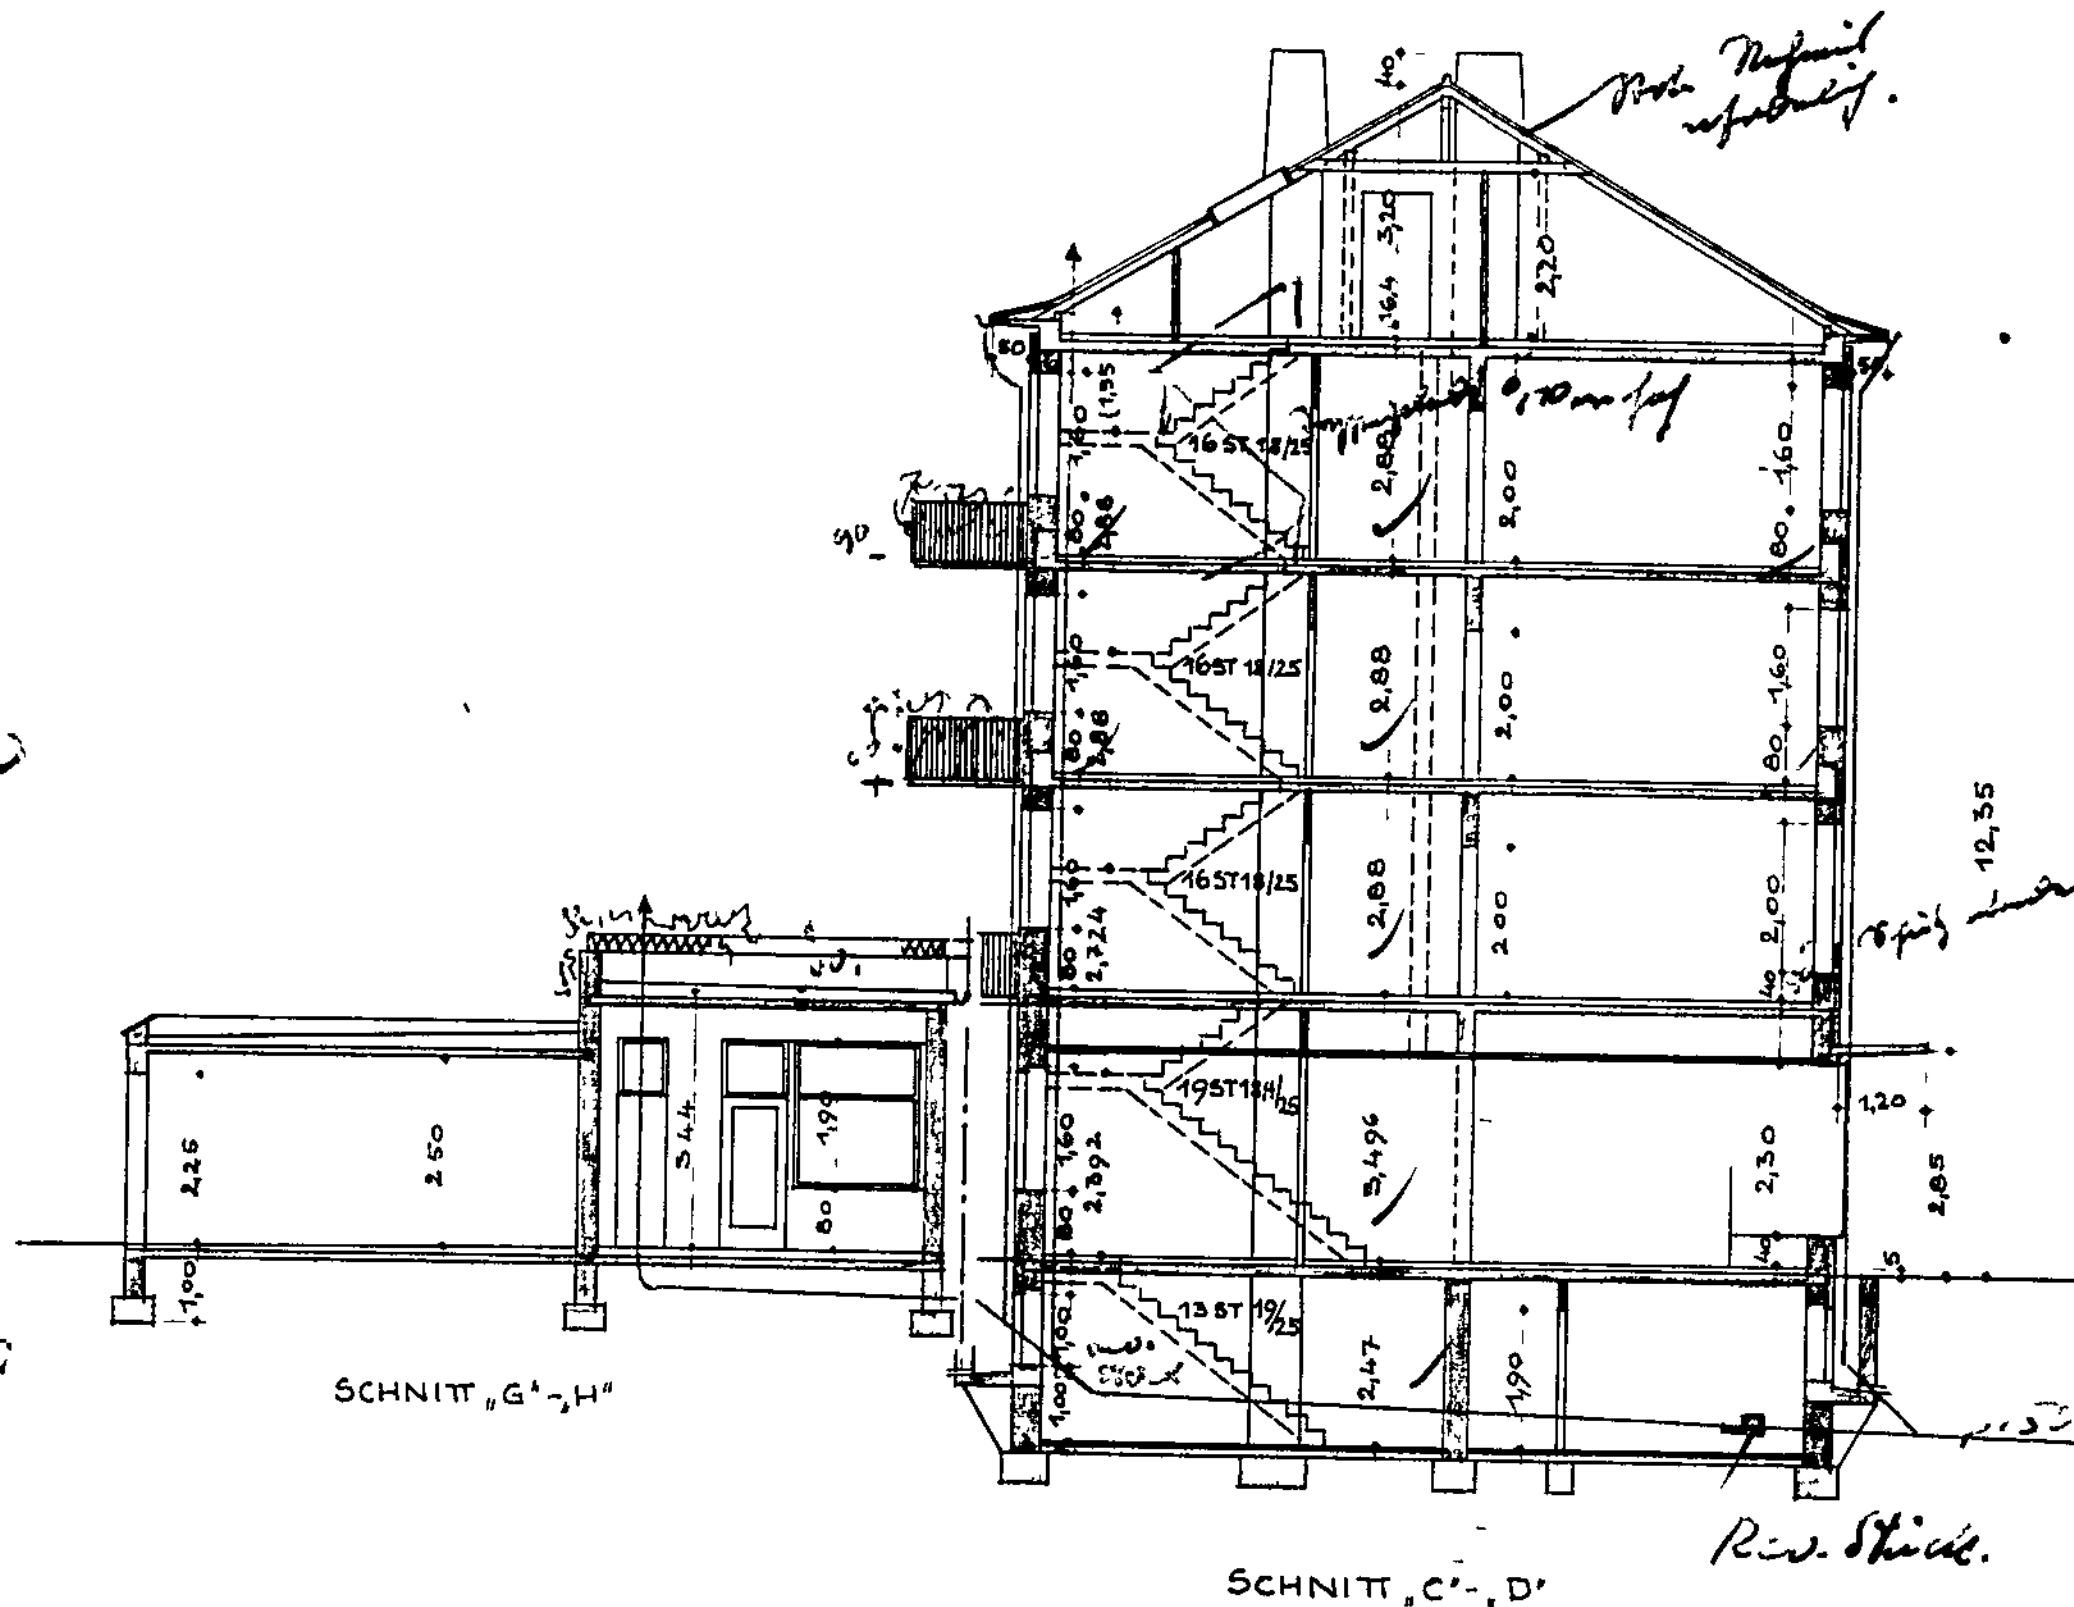

M 1:100

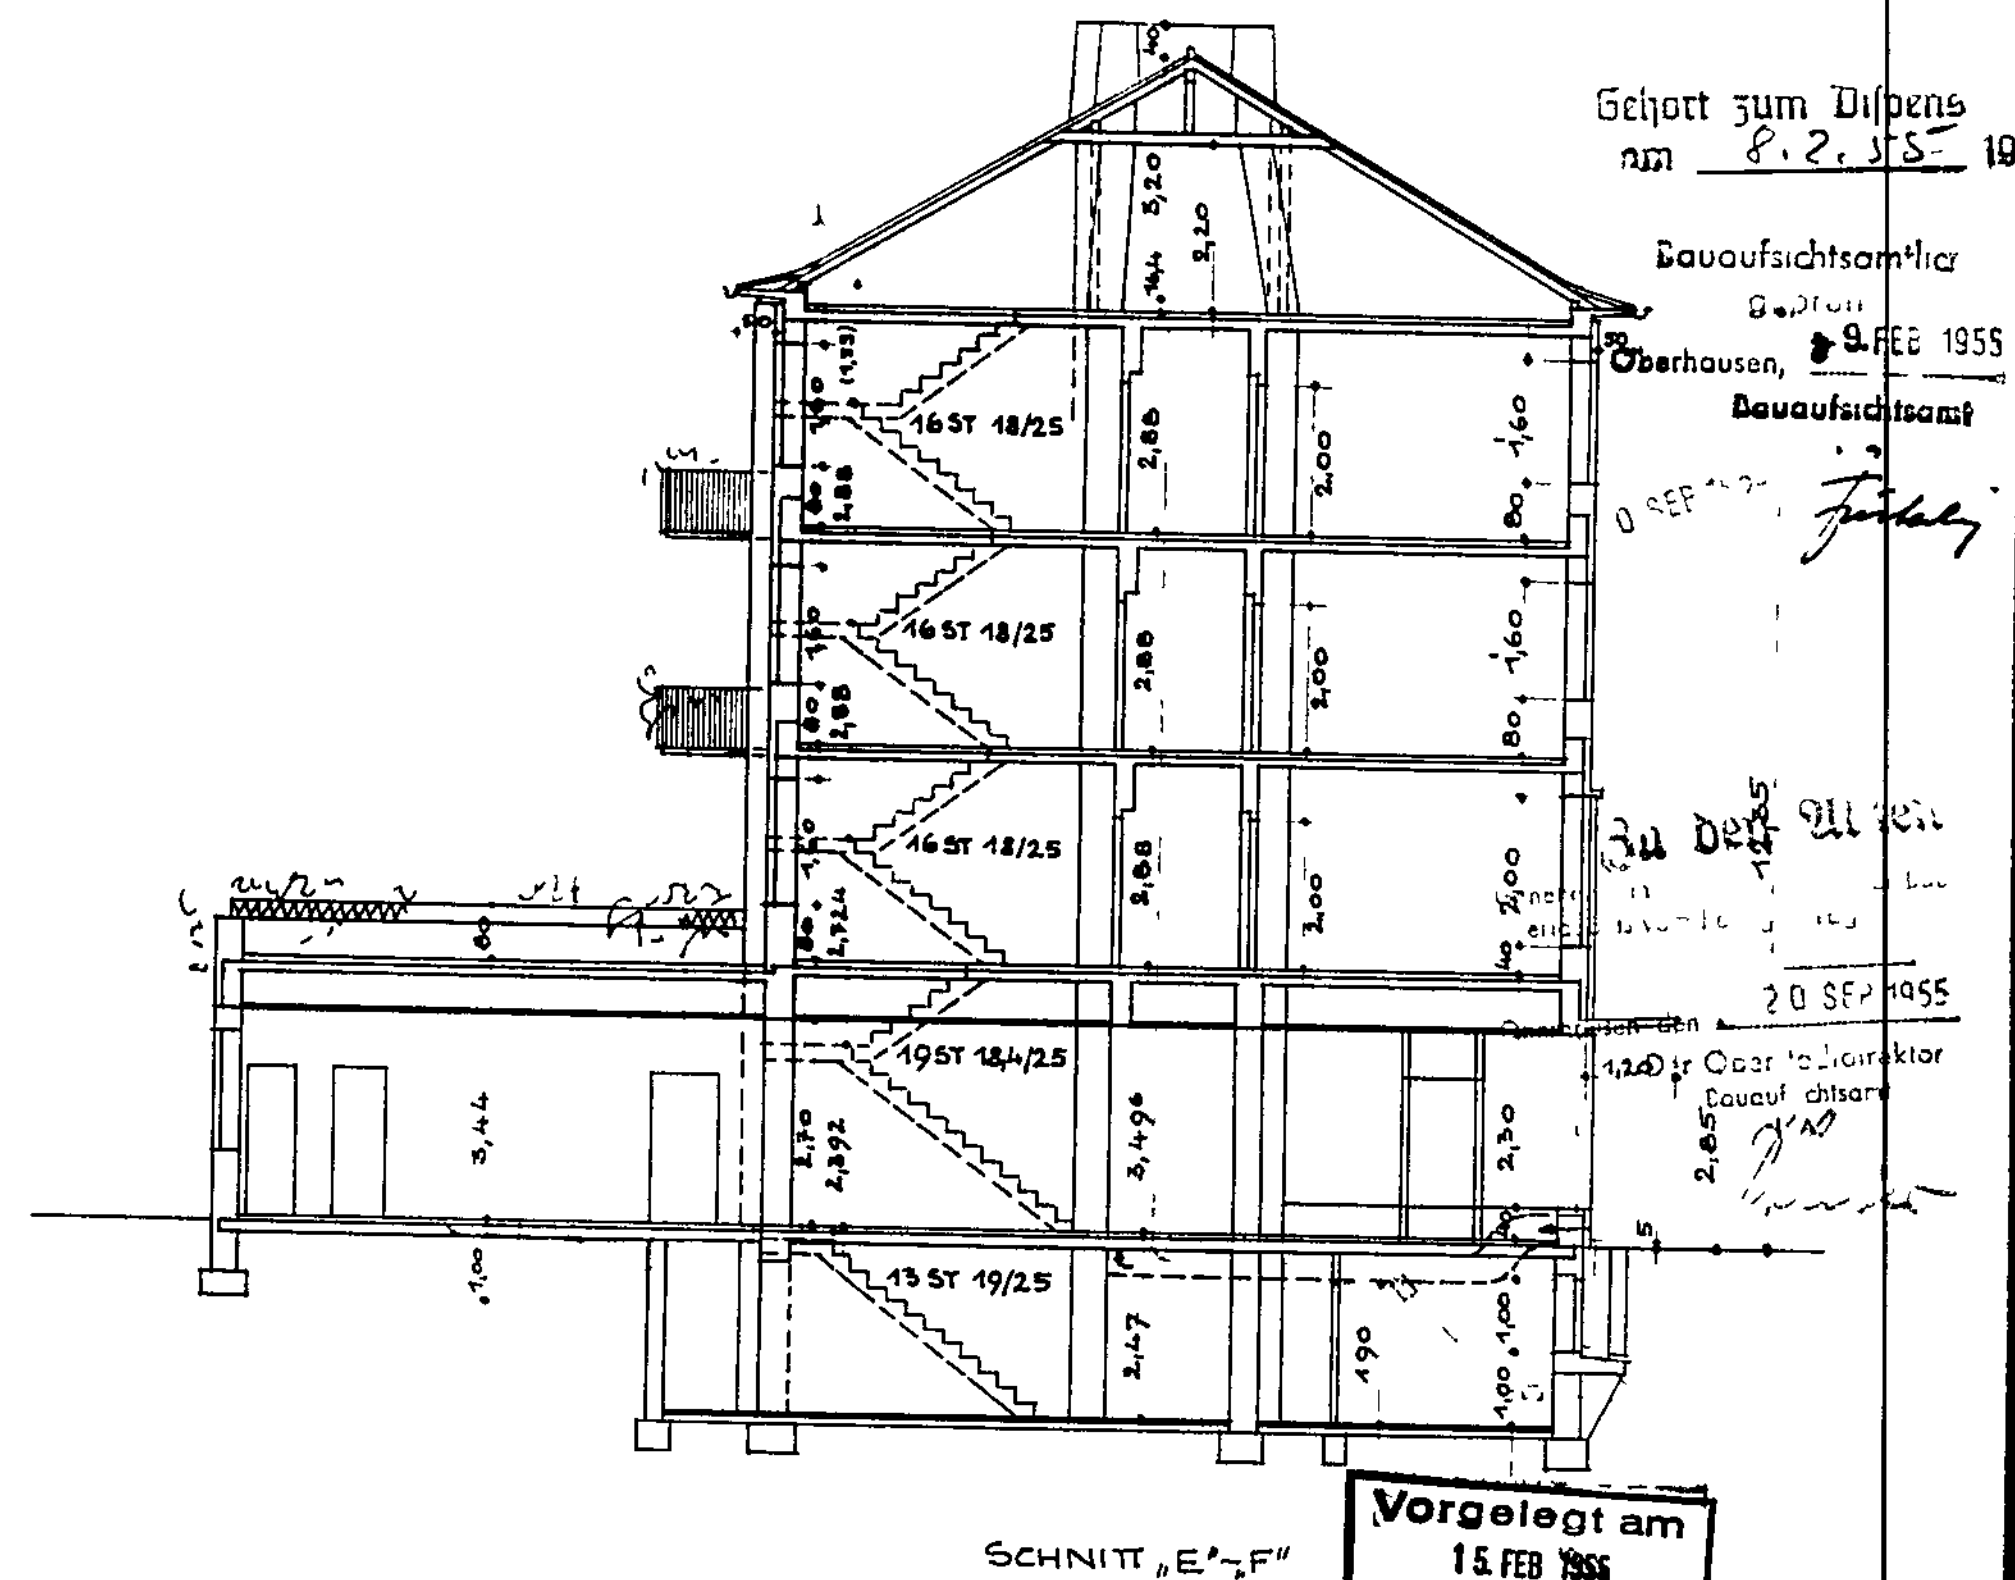

Gehört zum Dispens
am 8.2.55

Bauaufsichtsamler

8.2.55

9. FEB 1955

Bauaufsichtsam

0 SEP 1955

Zu den Altten

20 SEP 1955

120 für Oberbaurat

Bauführer

Vorgelegt am
15. FEB 1955

bem
Minister für Wiederaufbau
des Landes Nord- u. Westfalen
Außen 10 Essen

OBERHAUSEN/RHLD, AM 20.10.1954

WILLY BECKERHOFF
ARCHITECT
OBERHAUSEN - RHLD
MARKTSTR 21

ARCHITEKT

BAUHERR
Cläre Beckerhoff