


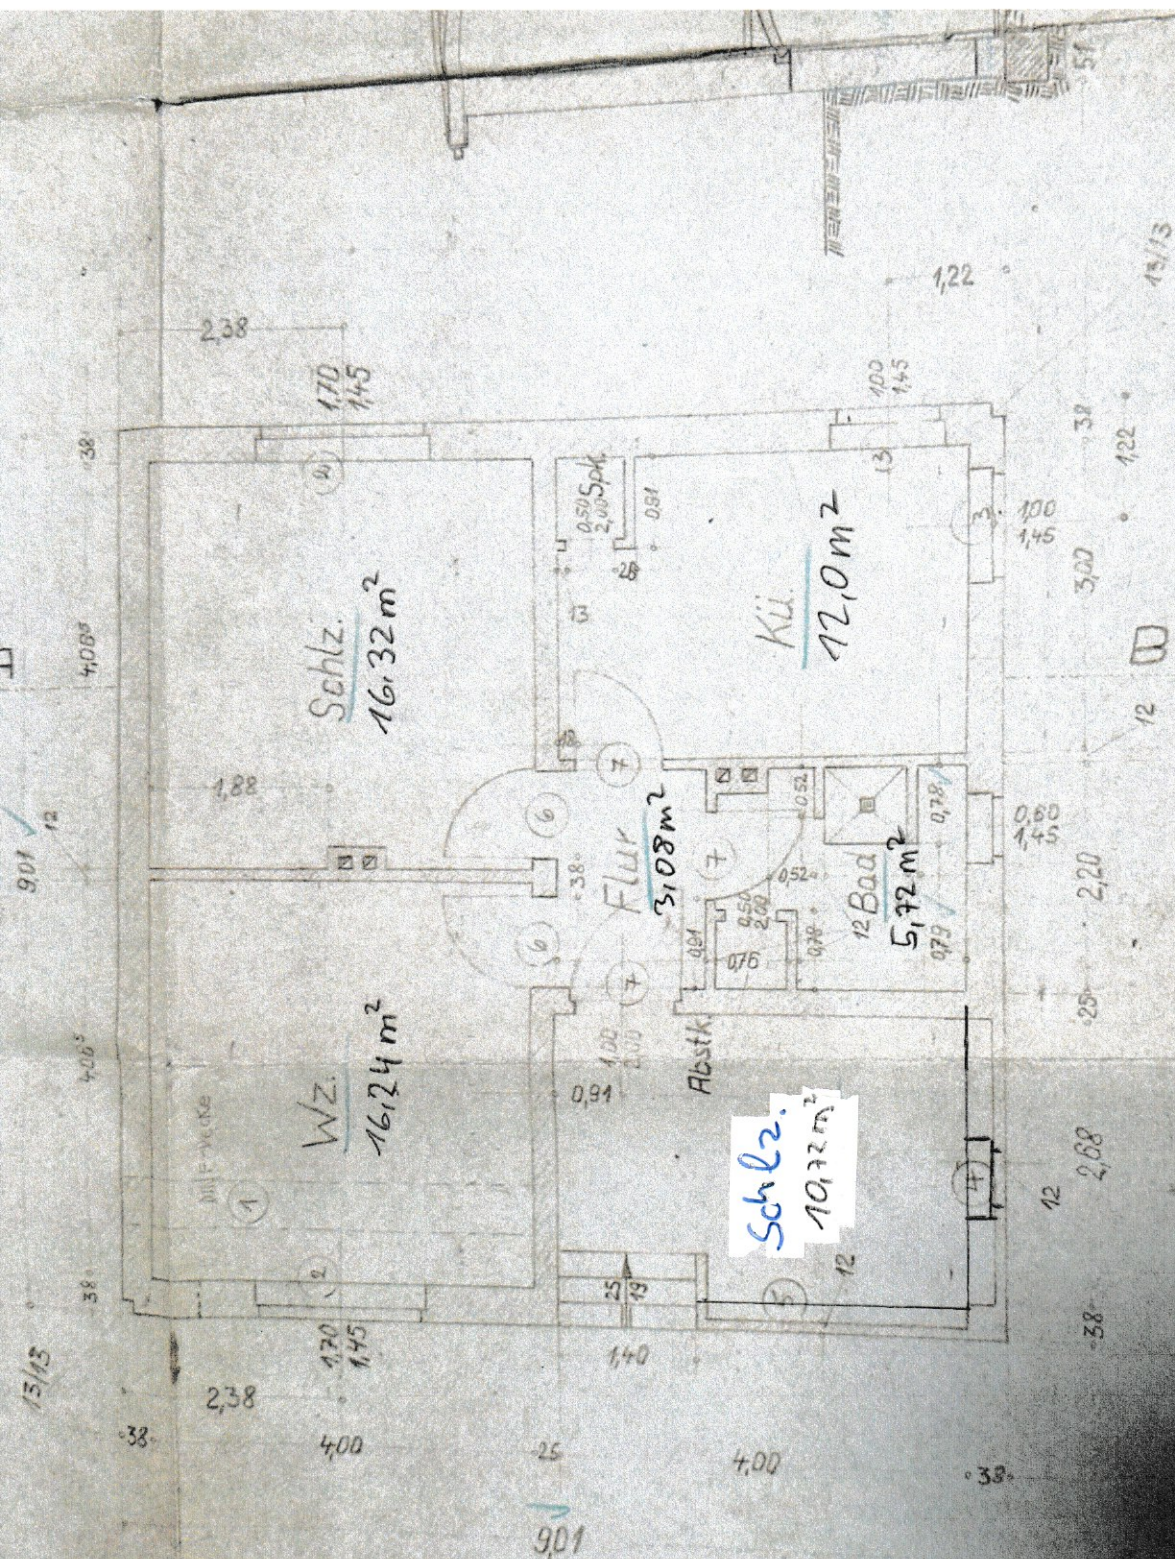

Erdgeschoss

Brüstungshöhe der Fenster 0,70

Innentüren 0,90/2,00

Die Höhe der Spk. und der Abstk. 2,10

Alle Anschläge 8 cm