


,94

6,30 3,51 1,15 4,45 3,0 4,45 1,15 3,51 2,4 2,4 4,13<sup>5</sup>  
 1,23<sup>5</sup> 1,76 1,87 2,51 2,51 1,87 1,76 1,36<sup>5</sup> 3,01  
 1,38<sup>5</sup> 1,38<sup>5</sup> 1,38<sup>5</sup> 1,38<sup>5</sup>

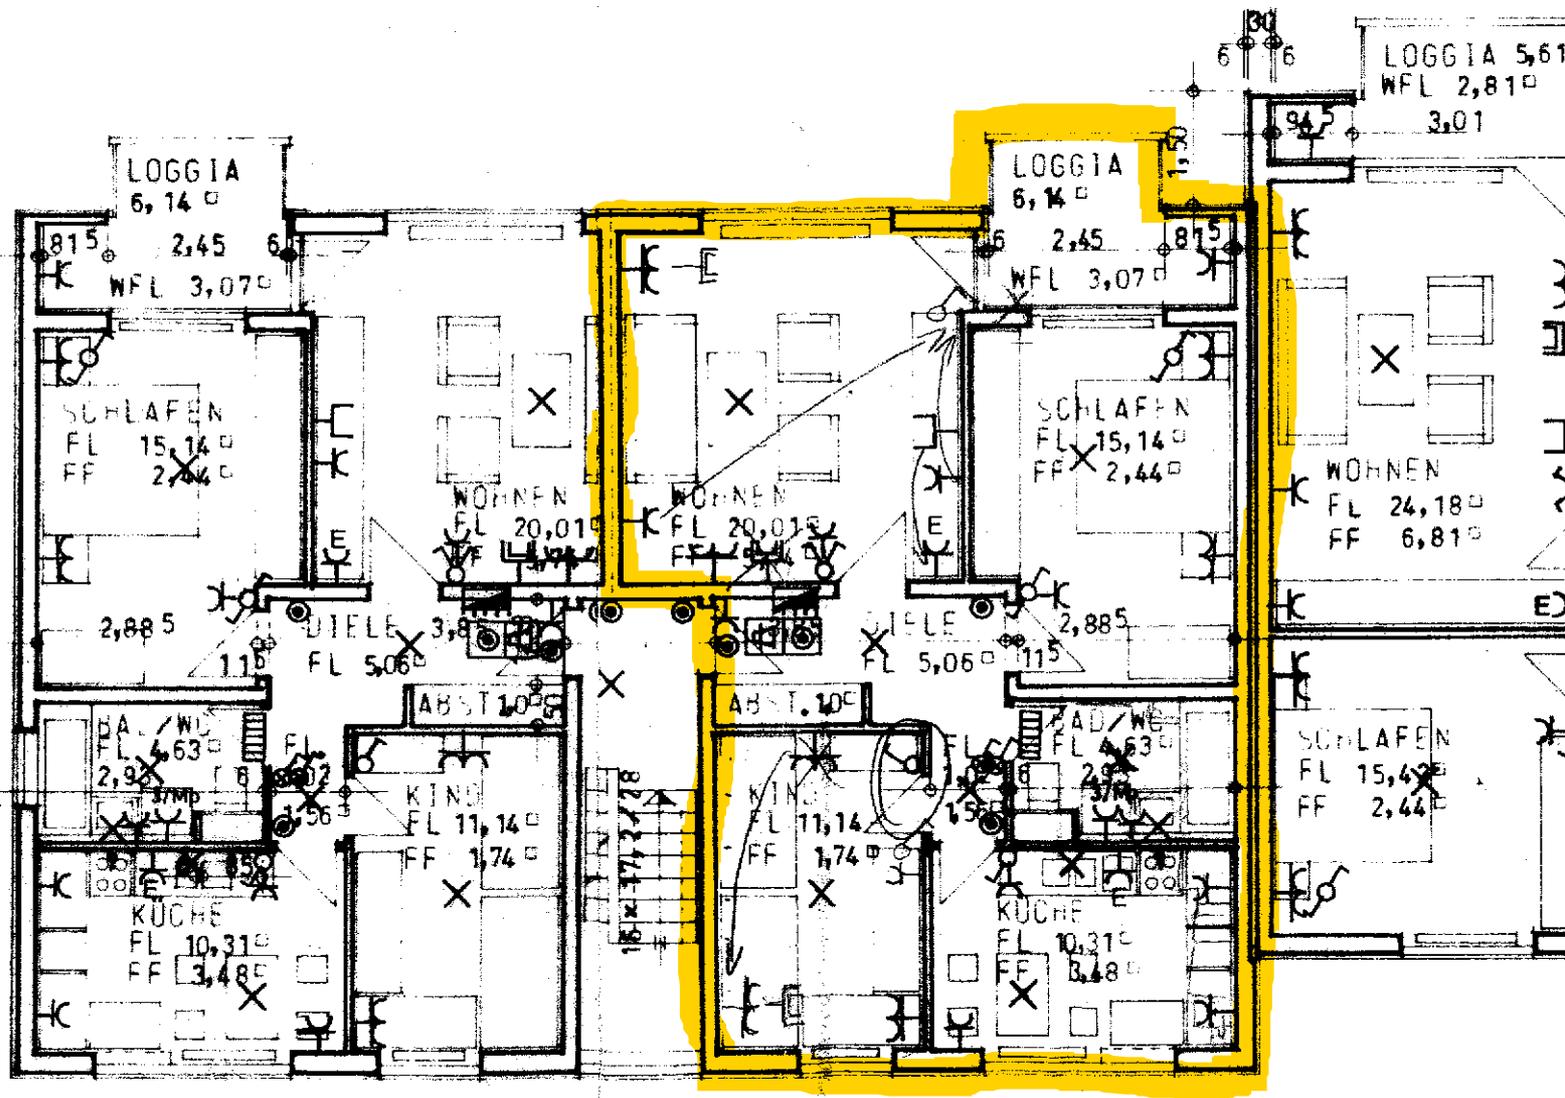

2,51 1,24 1,26 1,33<sup>5</sup> 1,26 1,33<sup>5</sup> 1,26 1,24 2,51 1,76  
 1,38<sup>5</sup>  
 4,01 2,74 2,74 2,74 4,01 4,13<sup>5</sup>

,16

3 ZIMMER - WOHNUNG  
71,92 QM

3 ZIMMER - WOHNUNG  
71,92 QM

4 ZIMMER - WOHNUNG  
88,14 QM