



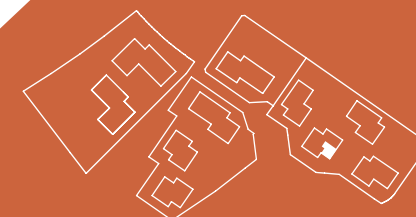

JOHANNES KEPLER
Apartments

Haus 3 Wohnung 38 (FF) 2. Obergeschoss

Wohnküche	24,79 m ²
Bad	4,46 m ²
Abstell	1,98 m ²
Schlafen	11,64 m ²
Flur	9,35 m ²
Balkon (50%)	2,64 m ²
Gesamt	54,85 m²

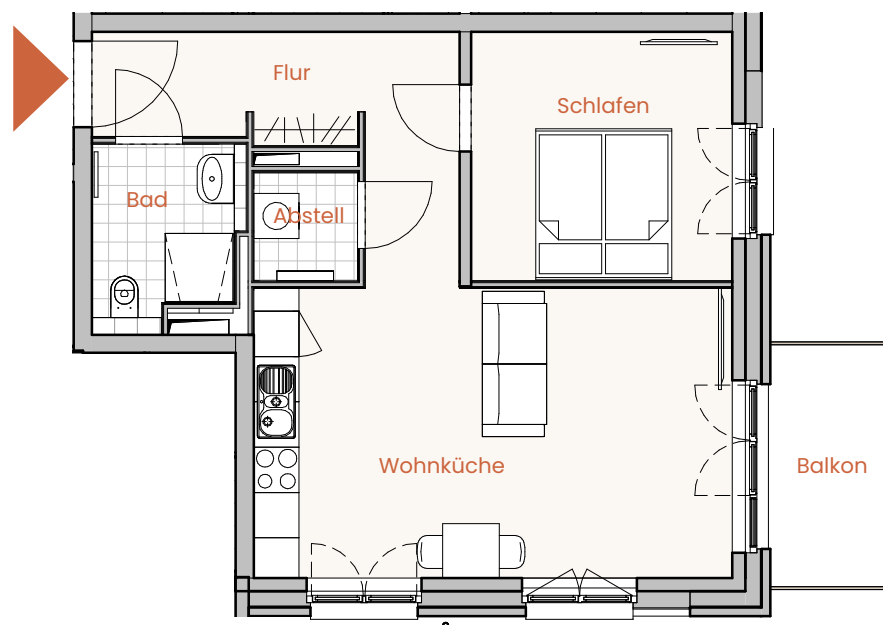

Die Möblierung ist ein Gestaltungsvorschlag und gehört nicht zum Ausstattungsumfang.
Für zwischenzeitliche Änderungen können wir keine Haftung übernehmen.



Maßstab 1:100

PETERS PETERS
In Homburg Zuhause.