
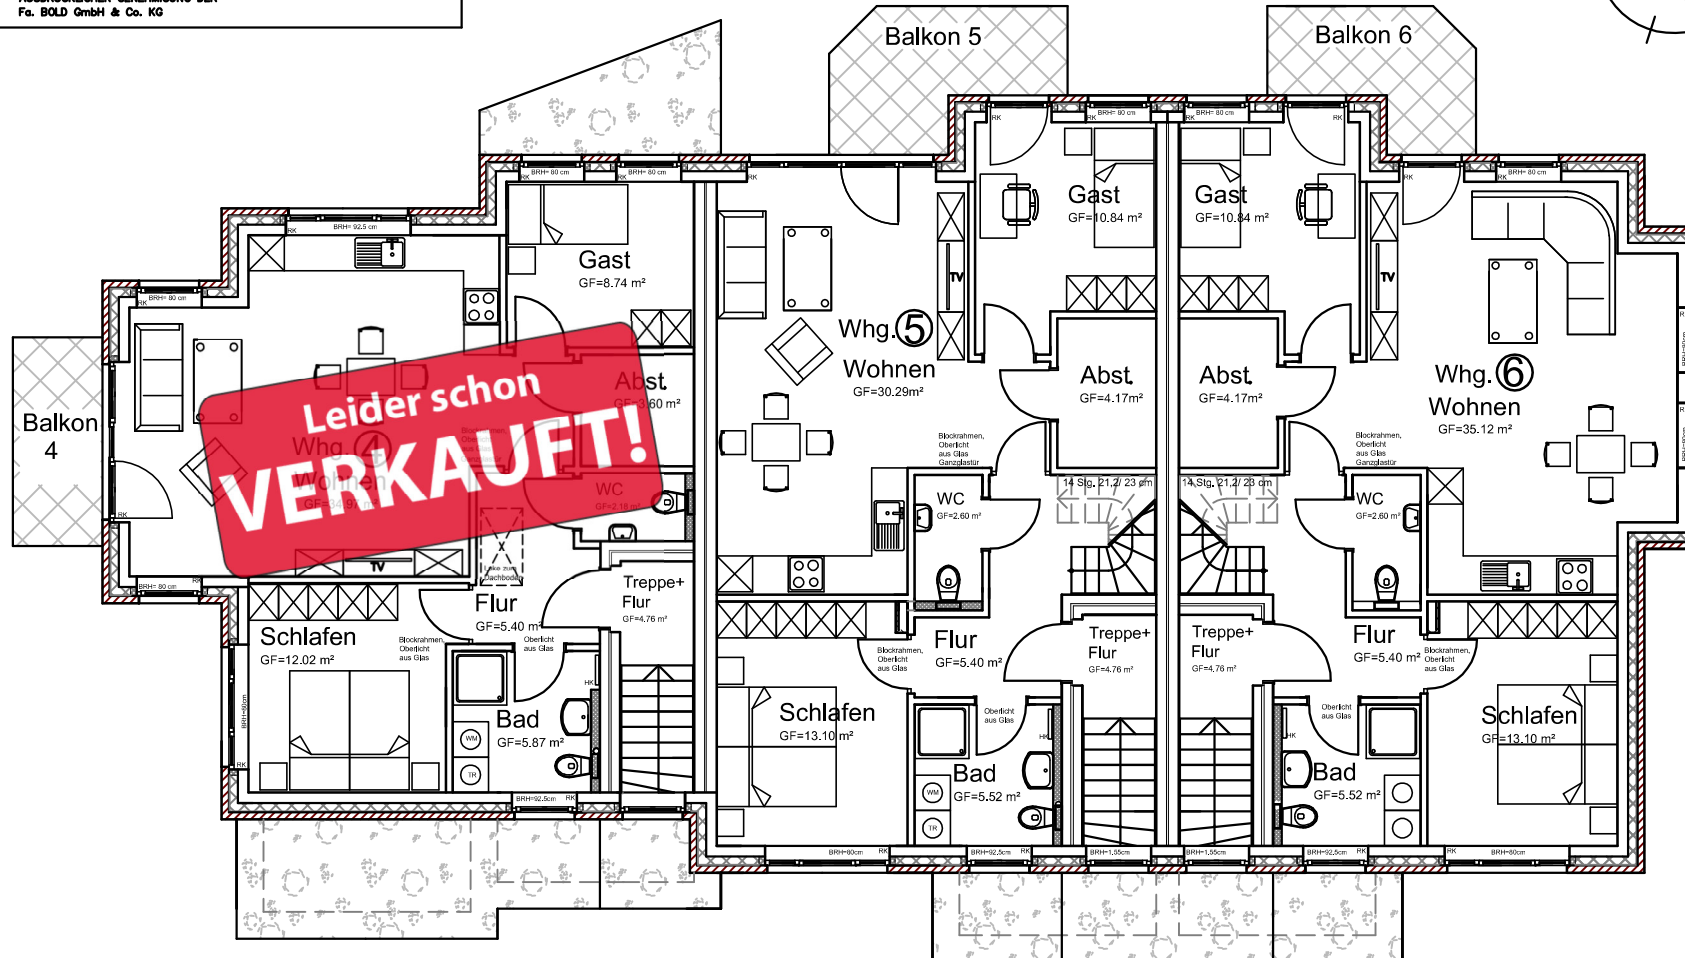


TECHNISCHE ÄNDERUNGEN VORBEHALTEN

PLANUNG UND ZEICHNUNG SIND EIGENTUM DER
Fa. BOLD GmbH & Co. KG
VERVIELFÄLTIGUNG UND WEITERGABE NUR MIT
AUSDRÜCKLICHER GENEHMIGUNG DER
Fa. BOLD GmbH & Co. KG

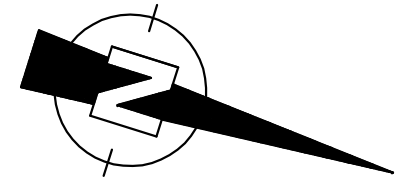

Obergeschoss