



Ost-Ansicht

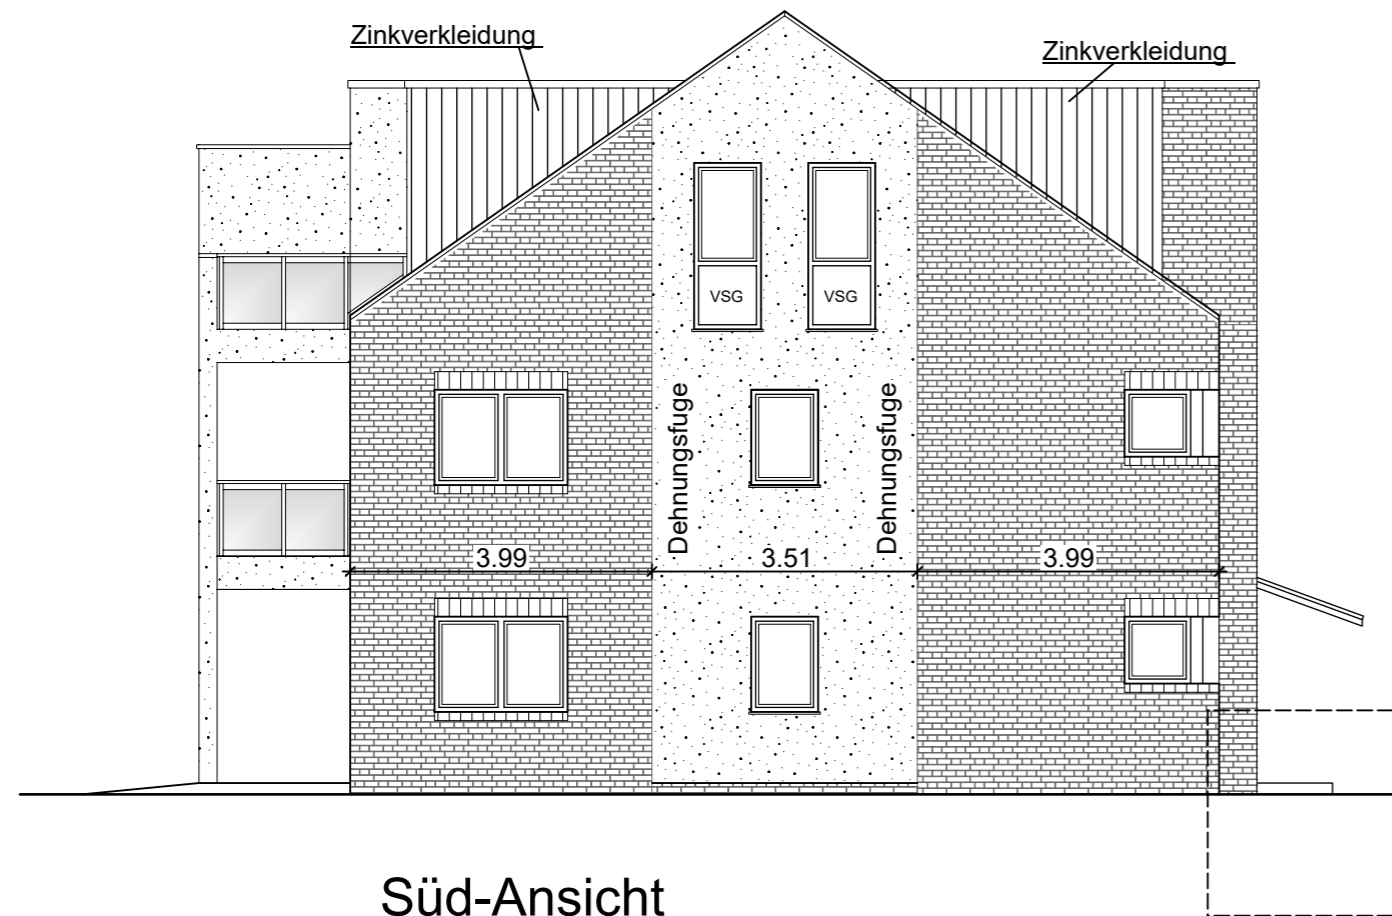

Süd-Ansicht

	KALOBÄU GmbH Lindernerstraße 10 49624 Lönningen Tel.: (05432) 94111-0 Fax: (05432) 94111-11	Architekt: Michael Rohen in Fa. KALOBÄU GmbH
	Projekt: Errichtung eines Mehrfamilienhauses mit 6 Wohneinheiten in Hilter a.T.W., Hauptstraße 12	Projekt-Nr:
Bauherr: KALOBÄU GmbH Linderner Straße 10 49624 Lönningen	Gezeichnet: Anton Spack Datum: 05.12.2023	
Blatt: Ost - Ansicht, Süd - Ansicht	Maßstab: 1/100	
Das Urheberrecht dieser Zeichnung gehört uns. Laut Gesetz ist Vervielfältigung oder Übermittlung an Dritte unzulässig und strafbar! Bauherr:	Architekt:	Geändert: